Schnitt A-A'

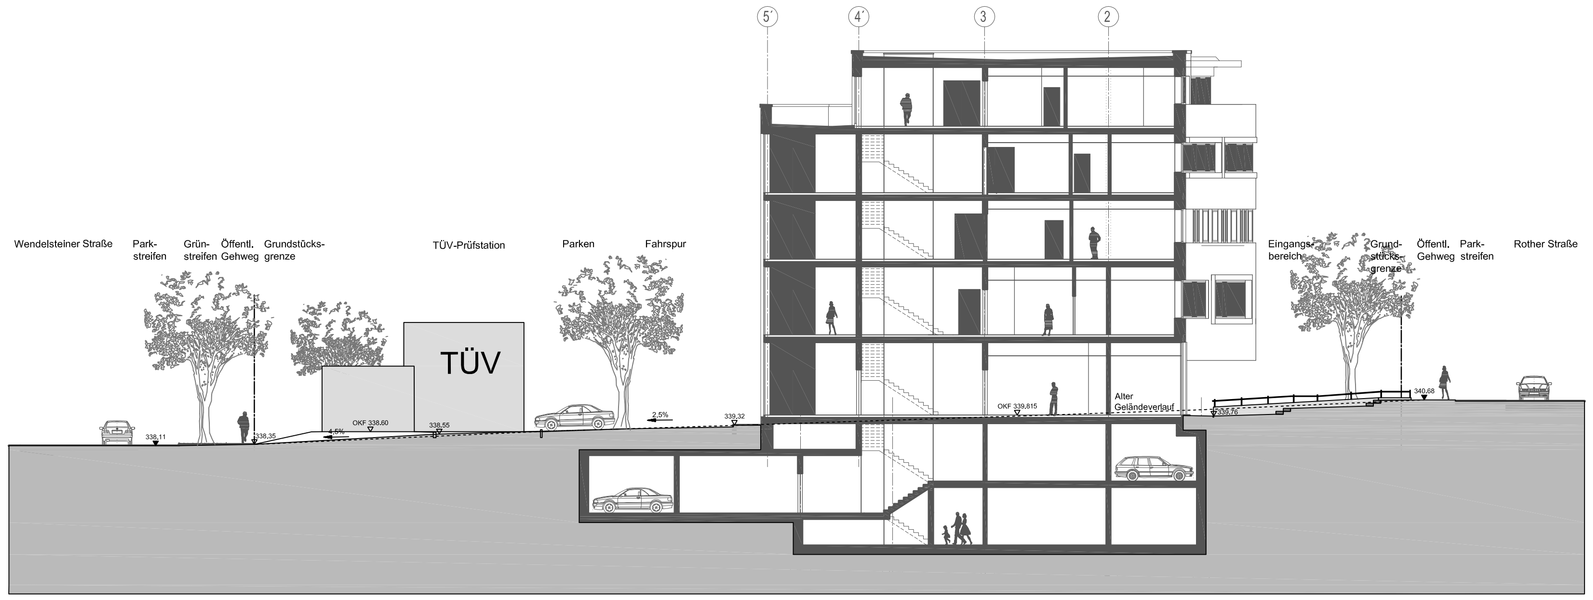

Wendelsteiner Str.

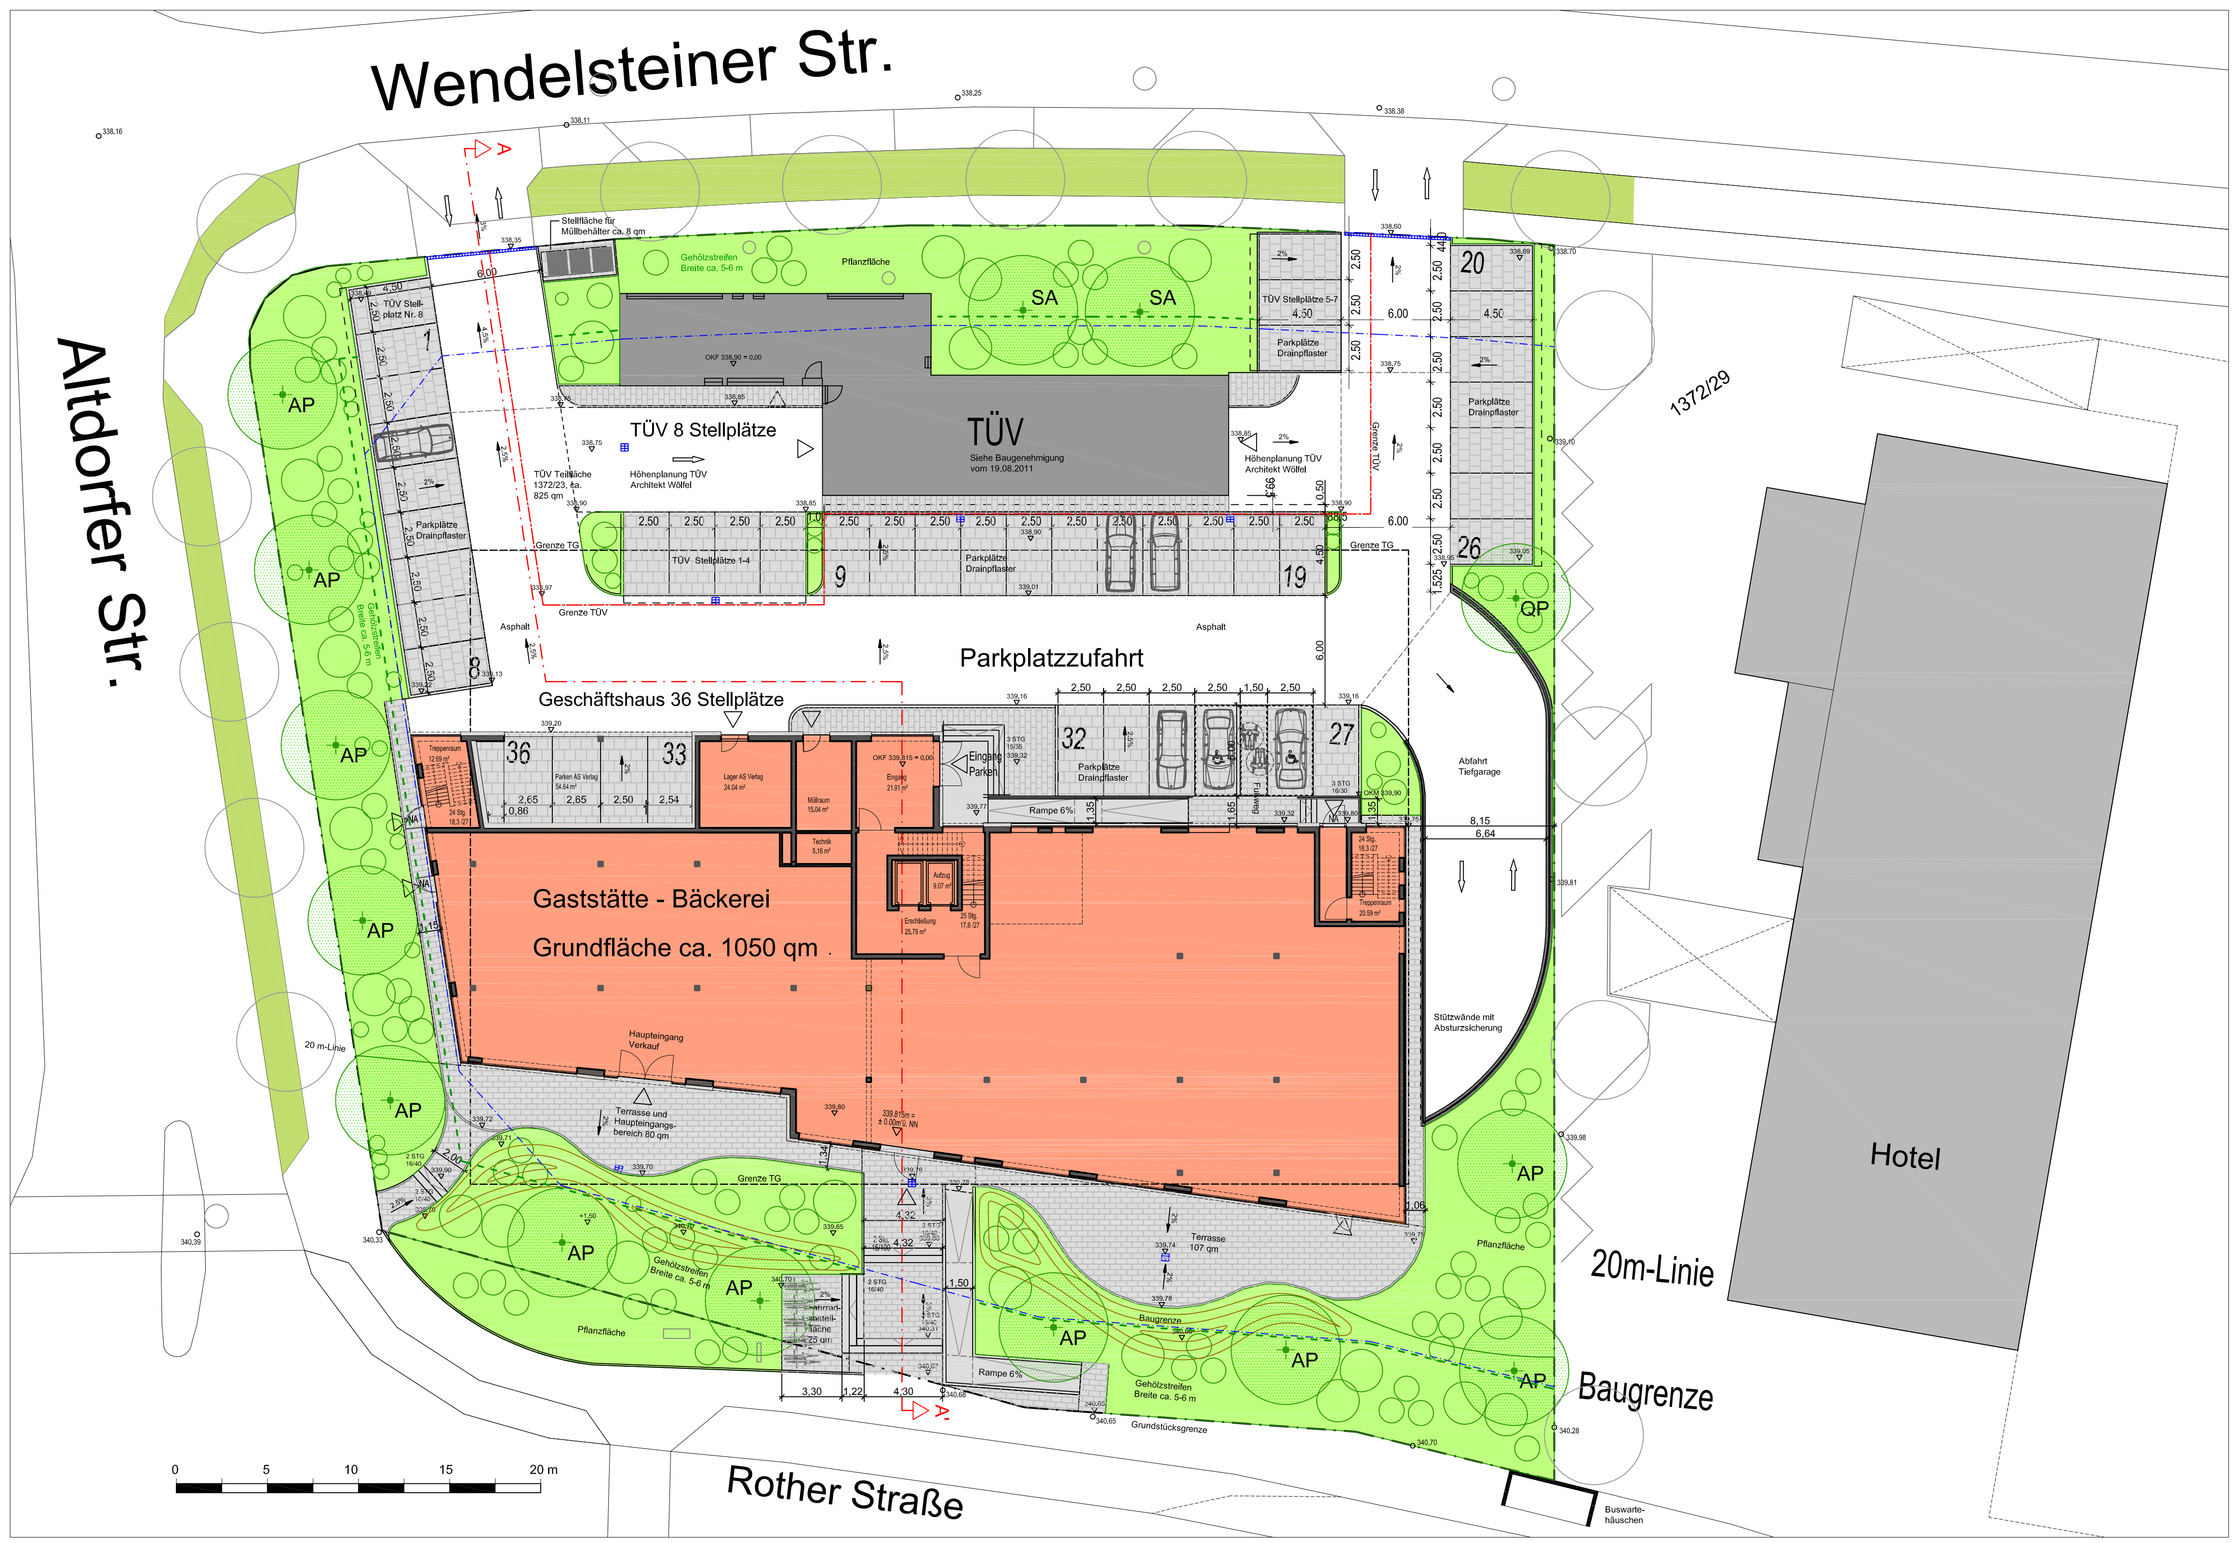

LEGENDE

- Asphalt — Zufahrten Asphalt
- Parkflächen Betonrasenflaster
- Fußwege Betonpflaster
- Pflanzfläche mit Solitärsträuchern und Bodendeckern
- Rasen/Wiese
- Öffentliche Grünfläche
- Grundstücksgrenze
- Baugrenze lt. AB Kehrbach
- 349.37 — Höhe Bestand
- 297.50 — Höhe Planung
- Einlaufkasten geplant
- Entwässerungsrinne geplant
- Revisionsschacht
- Baum Bestand
- Baum Planung
- Grenze privater Grünstreifen

1. BÄUME:
Qualität Hochstamm, STU 20-25 cm

11	AP	Acer platanoides - Spitz-Ahorn
1	QP	Quercus petraea - Trauben-Eiche
2	SA	Sorbus aucuparia - Eberesche

4. Sträucher:
Solitärs, Mindestqualität 3xv, mB, 100-125:
Amelanchier lamarckii
Cornus mas
Cotoneaster divaricatus
Kolkwitzia amabilis
Prunus laurocerasus
Viburnum farreri

Sträucher, Mindestqualität 2xv, mB, 80-150:
Cornus alba 'Sibirica'
Cornus sanguinea
Ligustrum vulgare
Rhes alpinum
Salix rosmarinifolia
Spiraea arguta

Bodendecker und Sonstige, Mindestqualität Str., 2xv:
Buxus sempervirens
Cornus 'Kelsey'
Geranium ssp.
Lavandula ssp.
Ligustrum vulgare 'Lodense'
Potentilla ssp.
Rosa ssp.
Spiraea bumalda
Spiraea japonica

Stellflächennachweis:
TÜV: 8 Parkplätze
Business-Center: 36 Parkplätze,
davon 2 für Behinderte

Der Vorhabenträger: .....

Projekt:	**Neubau Business-Center mit Tiefgarage Rother Straße, 91126 Schwabach**
Bauherr:	**Uwe Feser Immobilien Sandstr. 33, 91126 Schwabach**
Zeichnung:	**Freiflächengestaltungsplan**

Bearbeitet: dp/vt	Gezeichnet: vt		Maßstab:
Ergänzt:	Name:	Datum:	**1:200**
Grenze Gehölzpfl., Pflanzflächen	vt	09.02.2011	
Müllstellplatz, Parkplatzzuordnung	vt	14.02.2011	Plan.-Nr.:
			F01-1c

Freischaffender Landschaftsarchitekt & Stadtplaner VDA
Detlef Paul
Huttenspühlstraße 19
91126 Schwabach
Telefon: 09122/ 8379-0
Telefax: 09122/ 15220
e-mail: Planungsbuero.Paul@t-online.de

Schwabach, den 05.12.2011

VORABZUG