
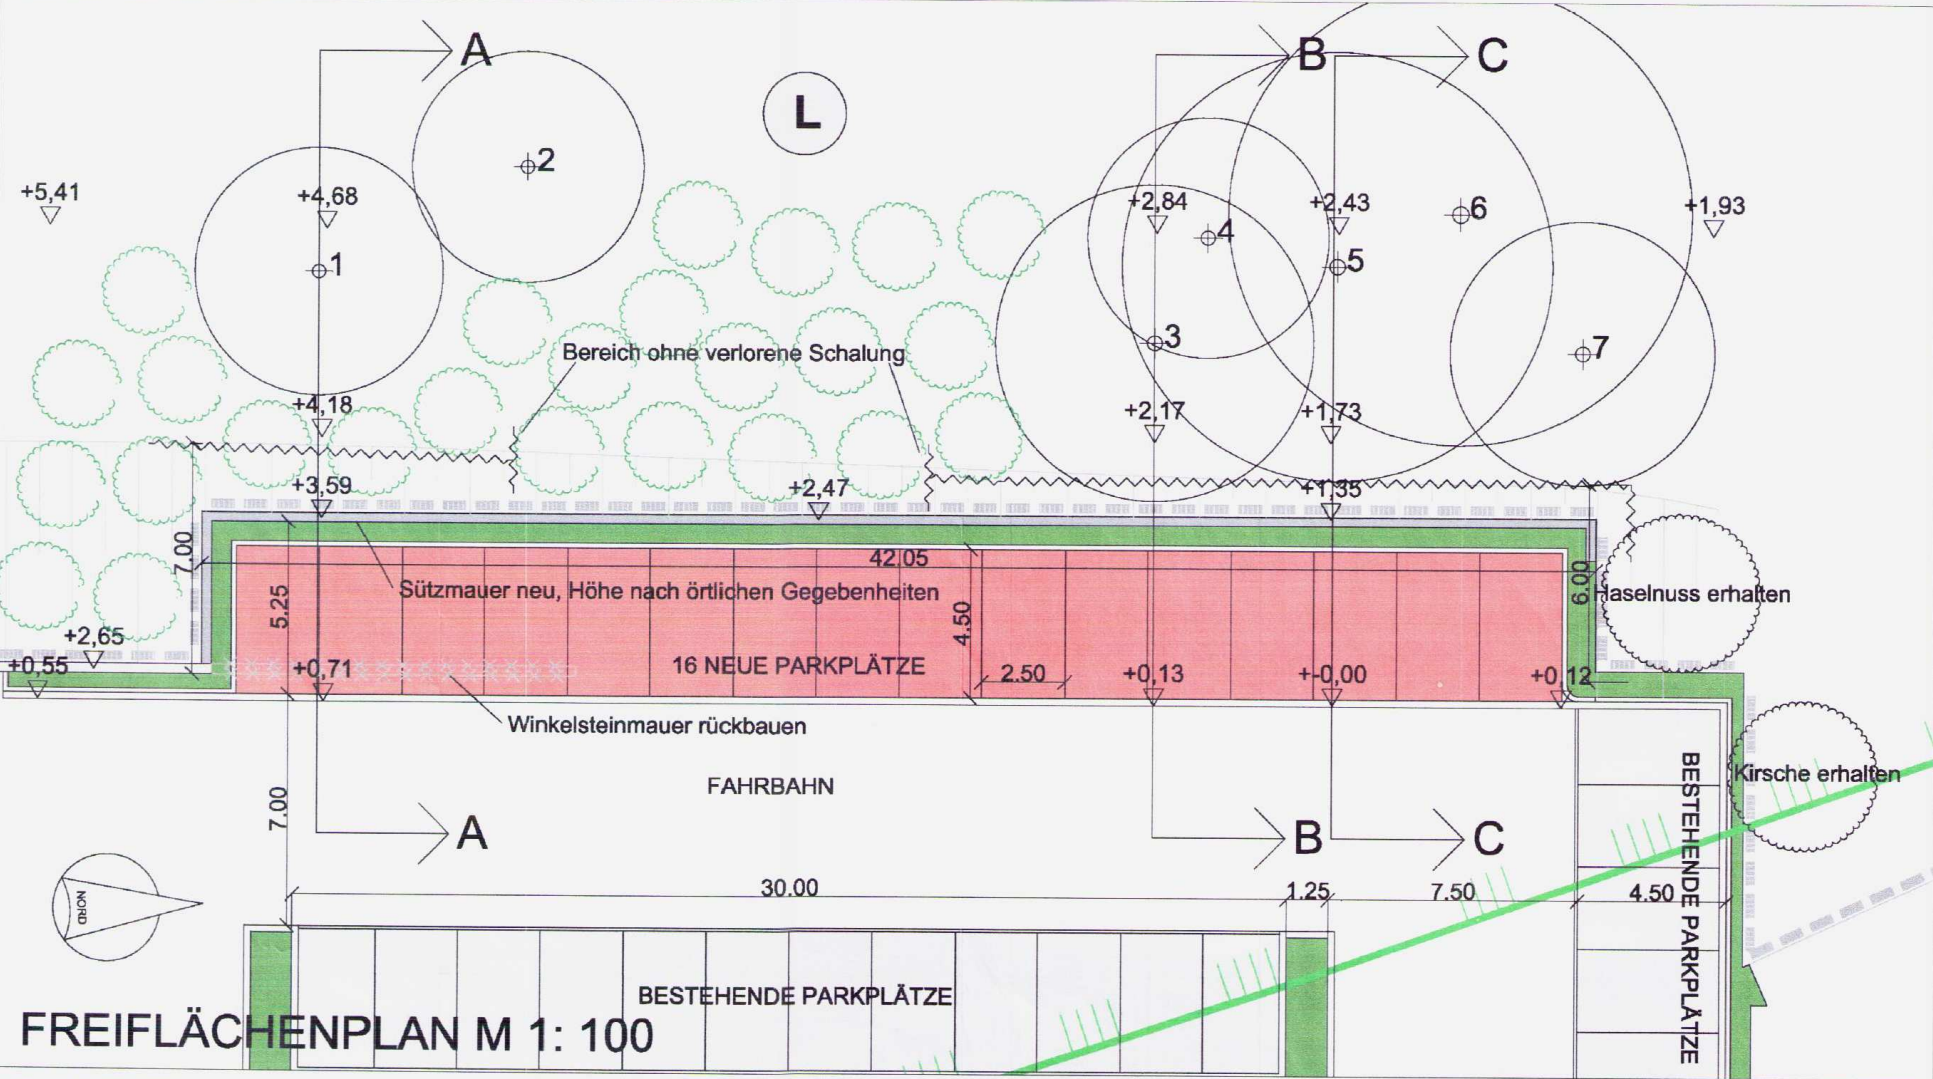
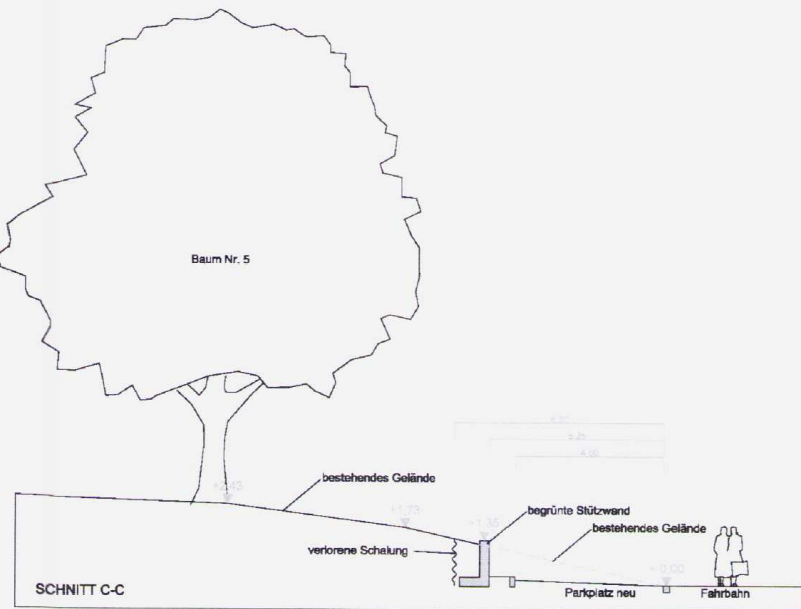
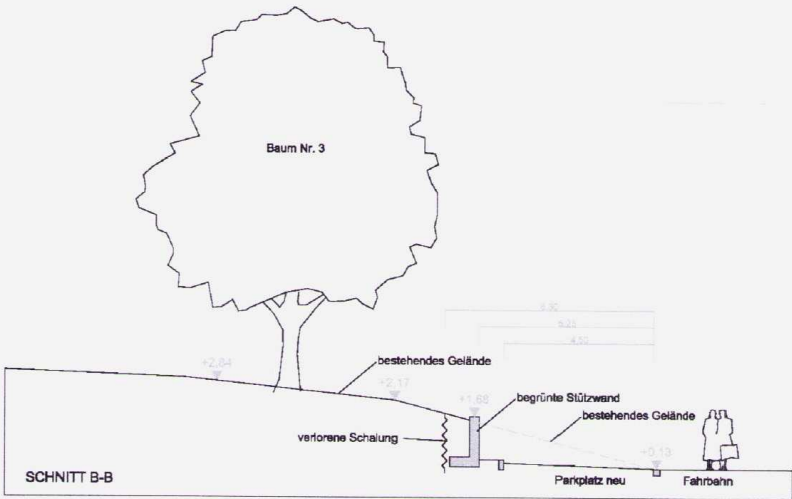


SCHNITTE M 1: 100

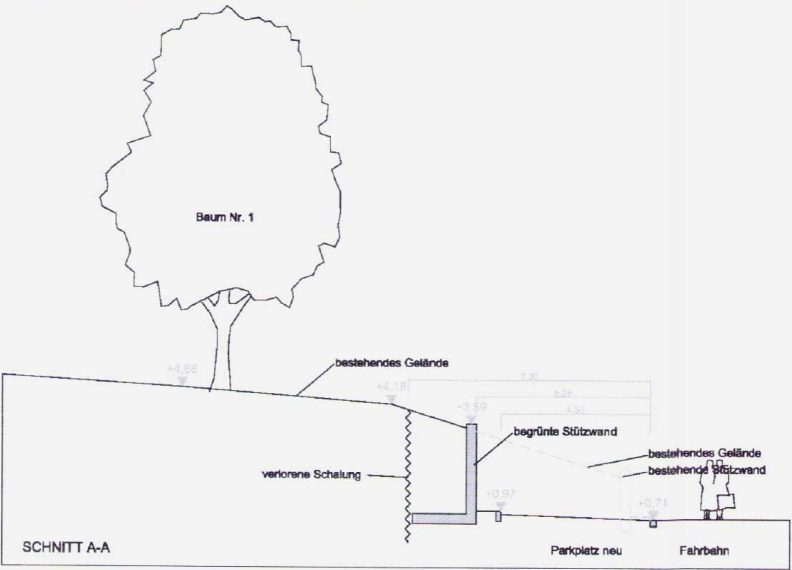

ZEICHENERKLÄRUNG

- Bestandsbaum, siehe Liste
- Strauchpflanzung, siehe Liste
- bestehende Böschung
- Landschaftsschutzgebiet
- Grundstücksgrenze
- Verlauf verlorene Schallung

BAUMBESTANDSLISTE:

Nr.	Name botanisch	Name deutsch	STU	Kronen-Dm
1	Betula pendula	Sand-Birke	0,94 m	7,5 m
2	Picea abies	Fichte	0,94 m	7,0 m
3	Quercus robur	Stiel-Eiche	1,41 m	9,6 m
4	Picea abies	Fichte	1,35 m	7,3 m
5	Quercus robur	Stiel-Eiche	1,48 m	13,0 m
6	Quercus robur	Stiel-Eiche	1,57 m	14,0 m
7	Betula pendula	Sand-Birke	1,41 m	8,0 m

PFLANZENAUSWAHLLISTE FÜR 20 EINHEIMISCHE STRÄUCHER:

Name botanisch	Name deutsch	Mindest-Qualität
Amelanchier ovalis	Echte Felsenbirne	Sol. 3xv mB, 100-125
Cornus mas	Kornelkirsche	Sol. 3xv mB, 100-125
Corylus avellana	Haselnuss	Sol. 3xv mB, 100-125
Crataegus laevigata	Zweiggriffiger Weißdorn	Sol. 3xv mB, 100-125
Ligustrum vulgare	Gew. Liguster	Sol. 3xv mB, 100-125
Lonicera xylosteum	Gew. Heckenkirsche	vStr. Co. 100-125
Rhamnus catharticus	Echter Kreuzdorn	vStr. Co. 100-125
Rhamnus frangula	Faulbaum	vStr. Co. 100-125
Rosa canina	Gemeine Hecken-Rose	vStr. Co. 60-100
Rosa glauca	Hecht-Rose	vStr. Co. 60-100
Rosa rugosa	Apfel-Rose	vStr. Co. 40-60