


SÜDLICHER PFATTENSTEIG

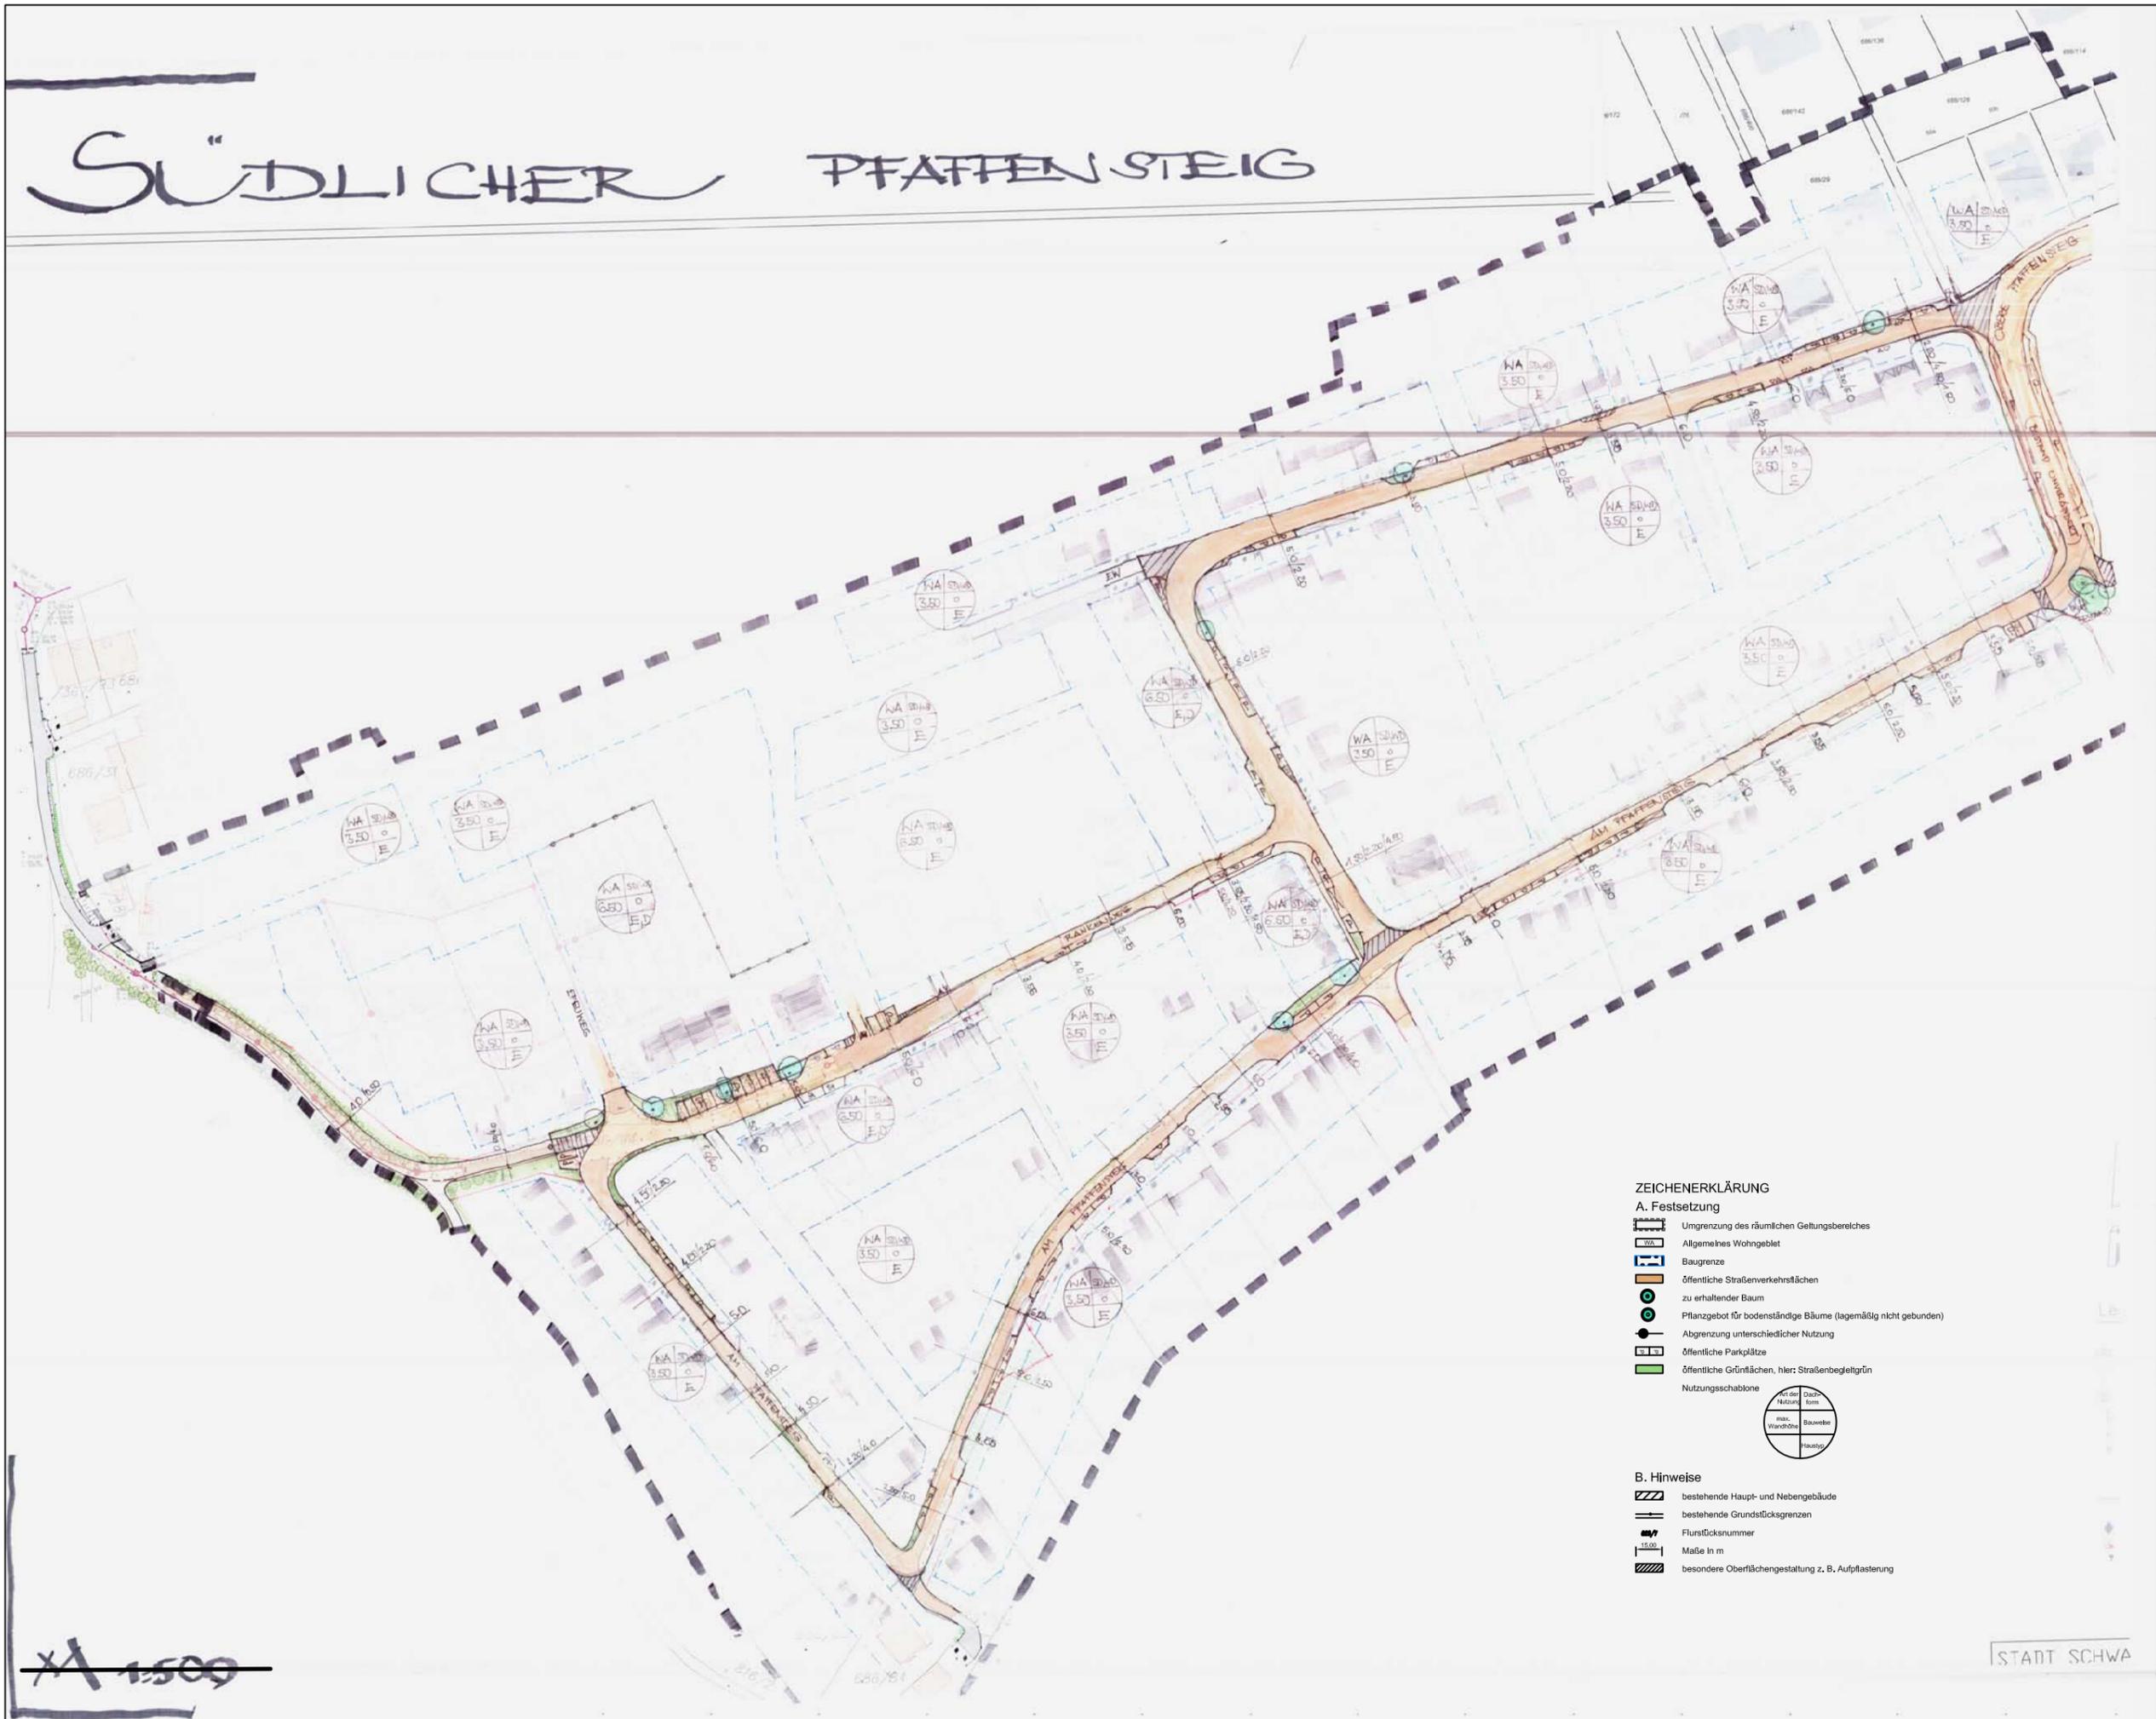

ZEICHENERKLÄRUNG

A. Festsetzung

- Umgrenzung des räumlichen Geltungsbereiches
- Allgemeines Wohngebiet
- Baugrenze
- öffentliche Straßenverkehrsflächen
- zu erhaltender Baum
- Pflanzgebot für bodenständige Bäume (lagemäßig nicht gebunden)
- Abgrenzung unterschiedlicher Nutzung
- öffentliche Parkplätze
- öffentliche Grünflächen, hier: Straßenbegleitgrün
- Nutzungsschablone

B. Hinweise

- bestehende Haupt- und Nebengebäude
- bestehende Grundstücksgrenzen
- Flurstücksnummer
- Maße in m
- besondere Oberflächengestaltung z. B. Aufpflasterung



1:1500

STADT SCHWA