


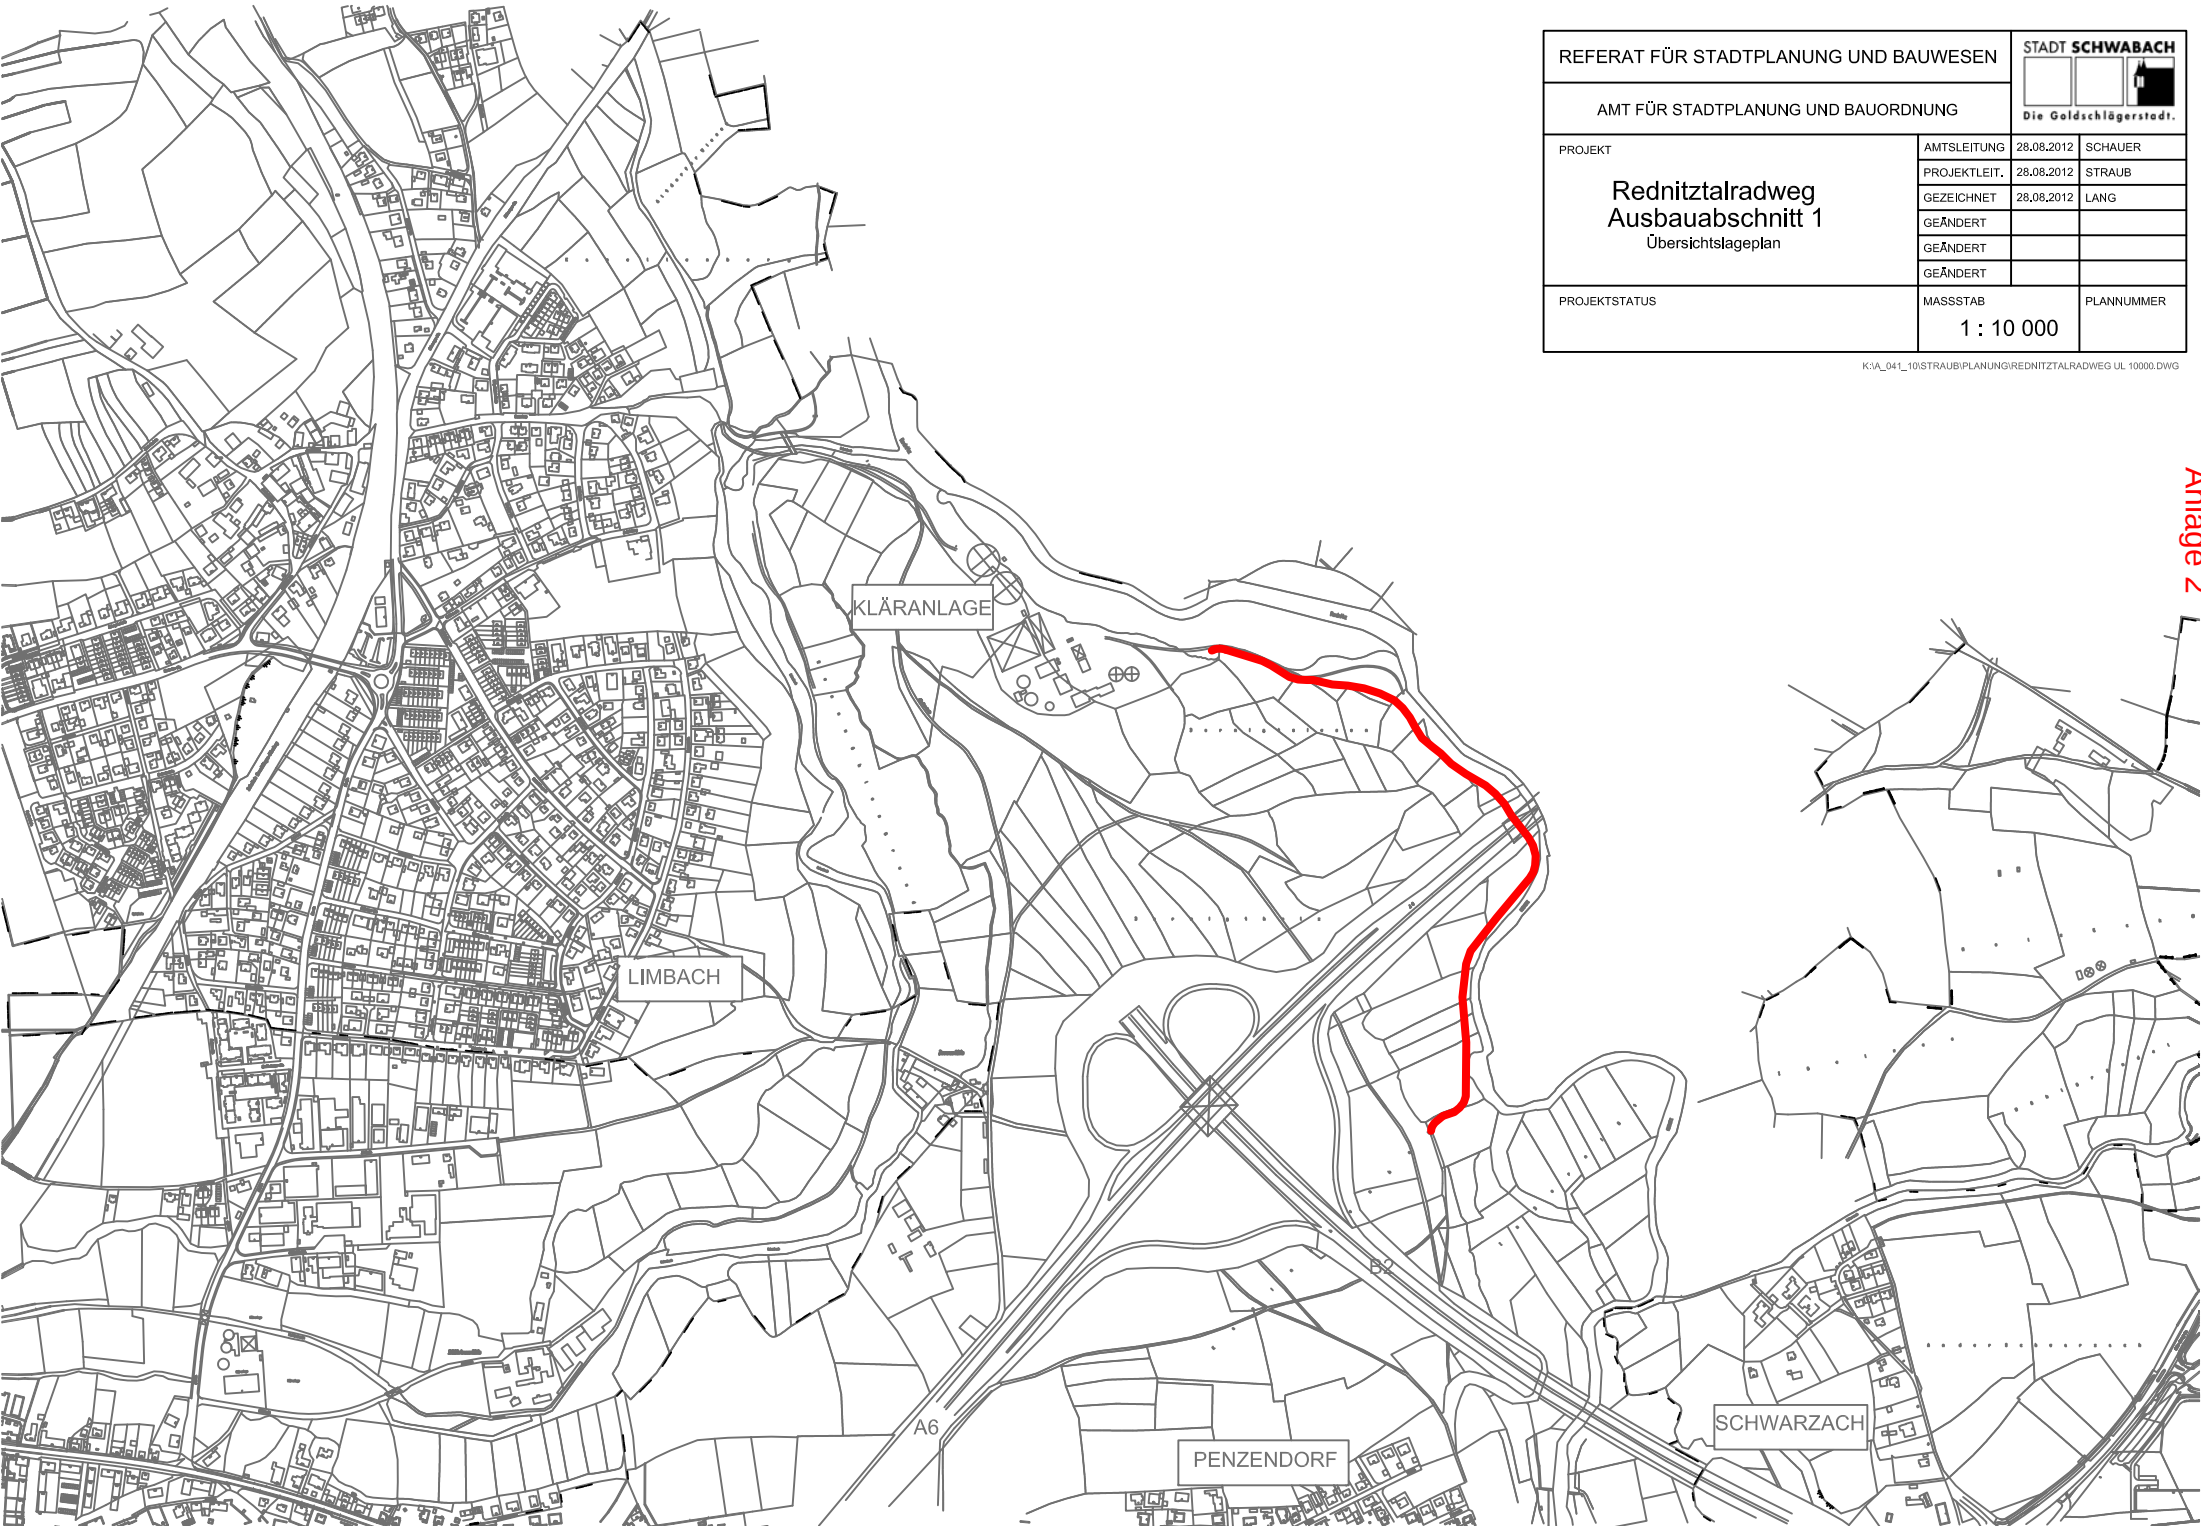

REFERAT FÜR STADTPLANUNG UND BAUWESEN		STADT SCHWABACH Die Goldschlägerstadt.	
AMT FÜR STADTPLANUNG UND BAUORDNUNG			
PROJEKT Rednitztalradweg Ausbauabschnitt 1 Übersichtslageplan	AMTSLEITUNG	28.08.2012	SCHAUER
	PROJEKLEIT.	28.08.2012	STRAUB
	GEZEICHNET	28.08.2012	LANG
	GEÄNDERT		
	GEÄNDERT		
PROJEKTSTATUS	MASSSTAB	1 : 10 000	
		PLANNUMMER	

K:\A_041_10\STRAUB\PLANUNG\REDNITZTALRADWEG UL 10000.DWG