


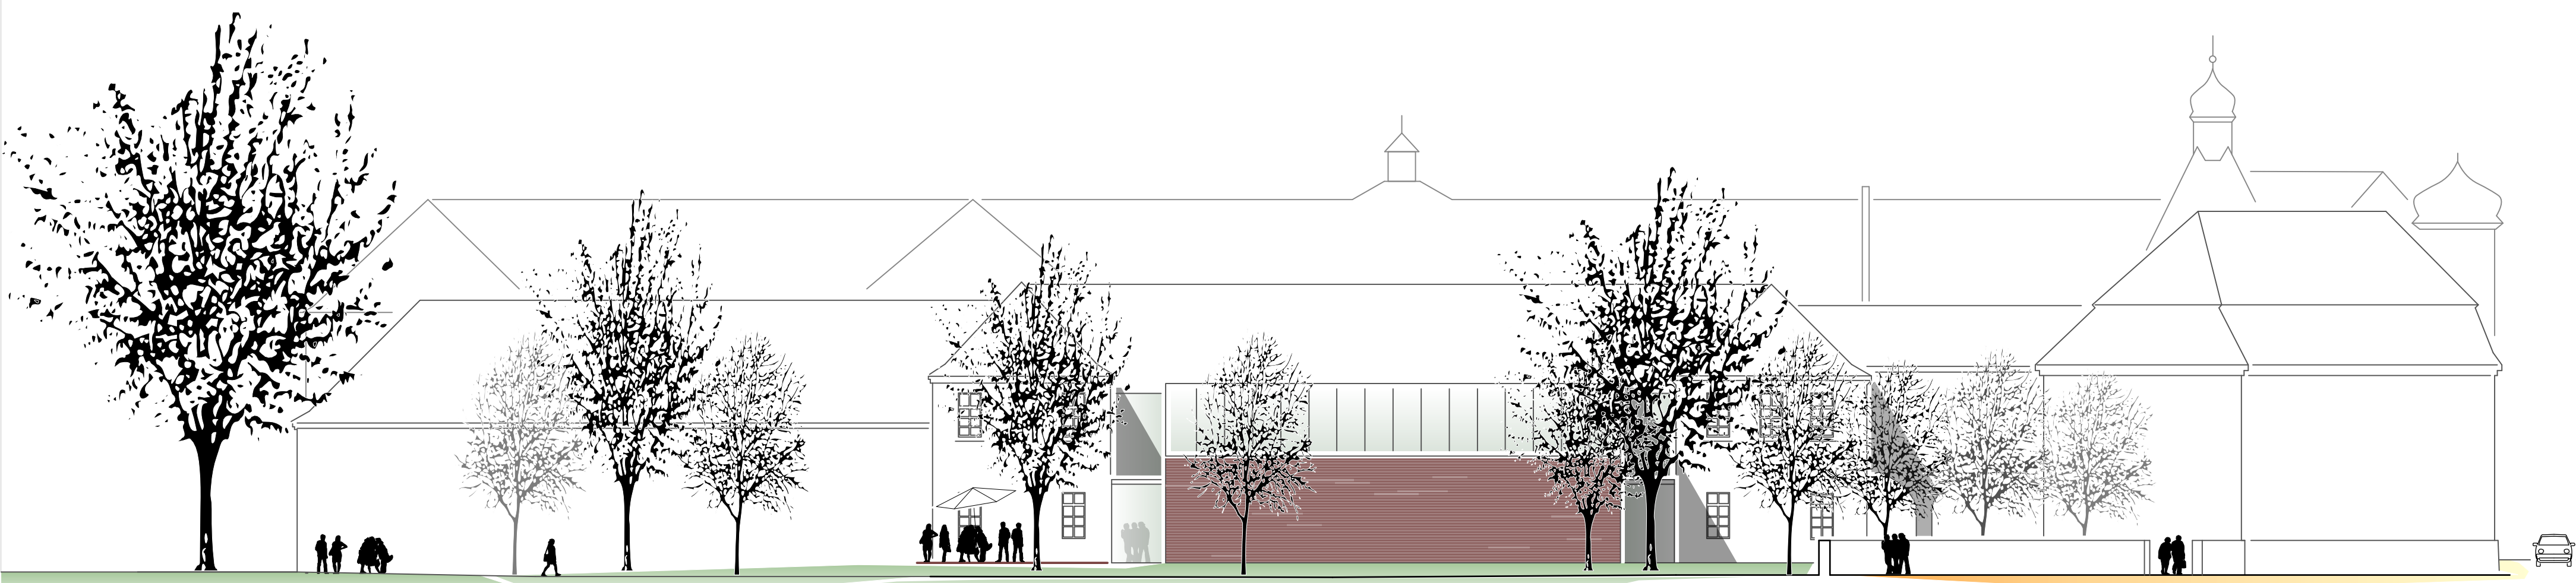

Ostansicht 1:200



1. Untergeschoss 1:200

2. Untergeschoss 1:500