


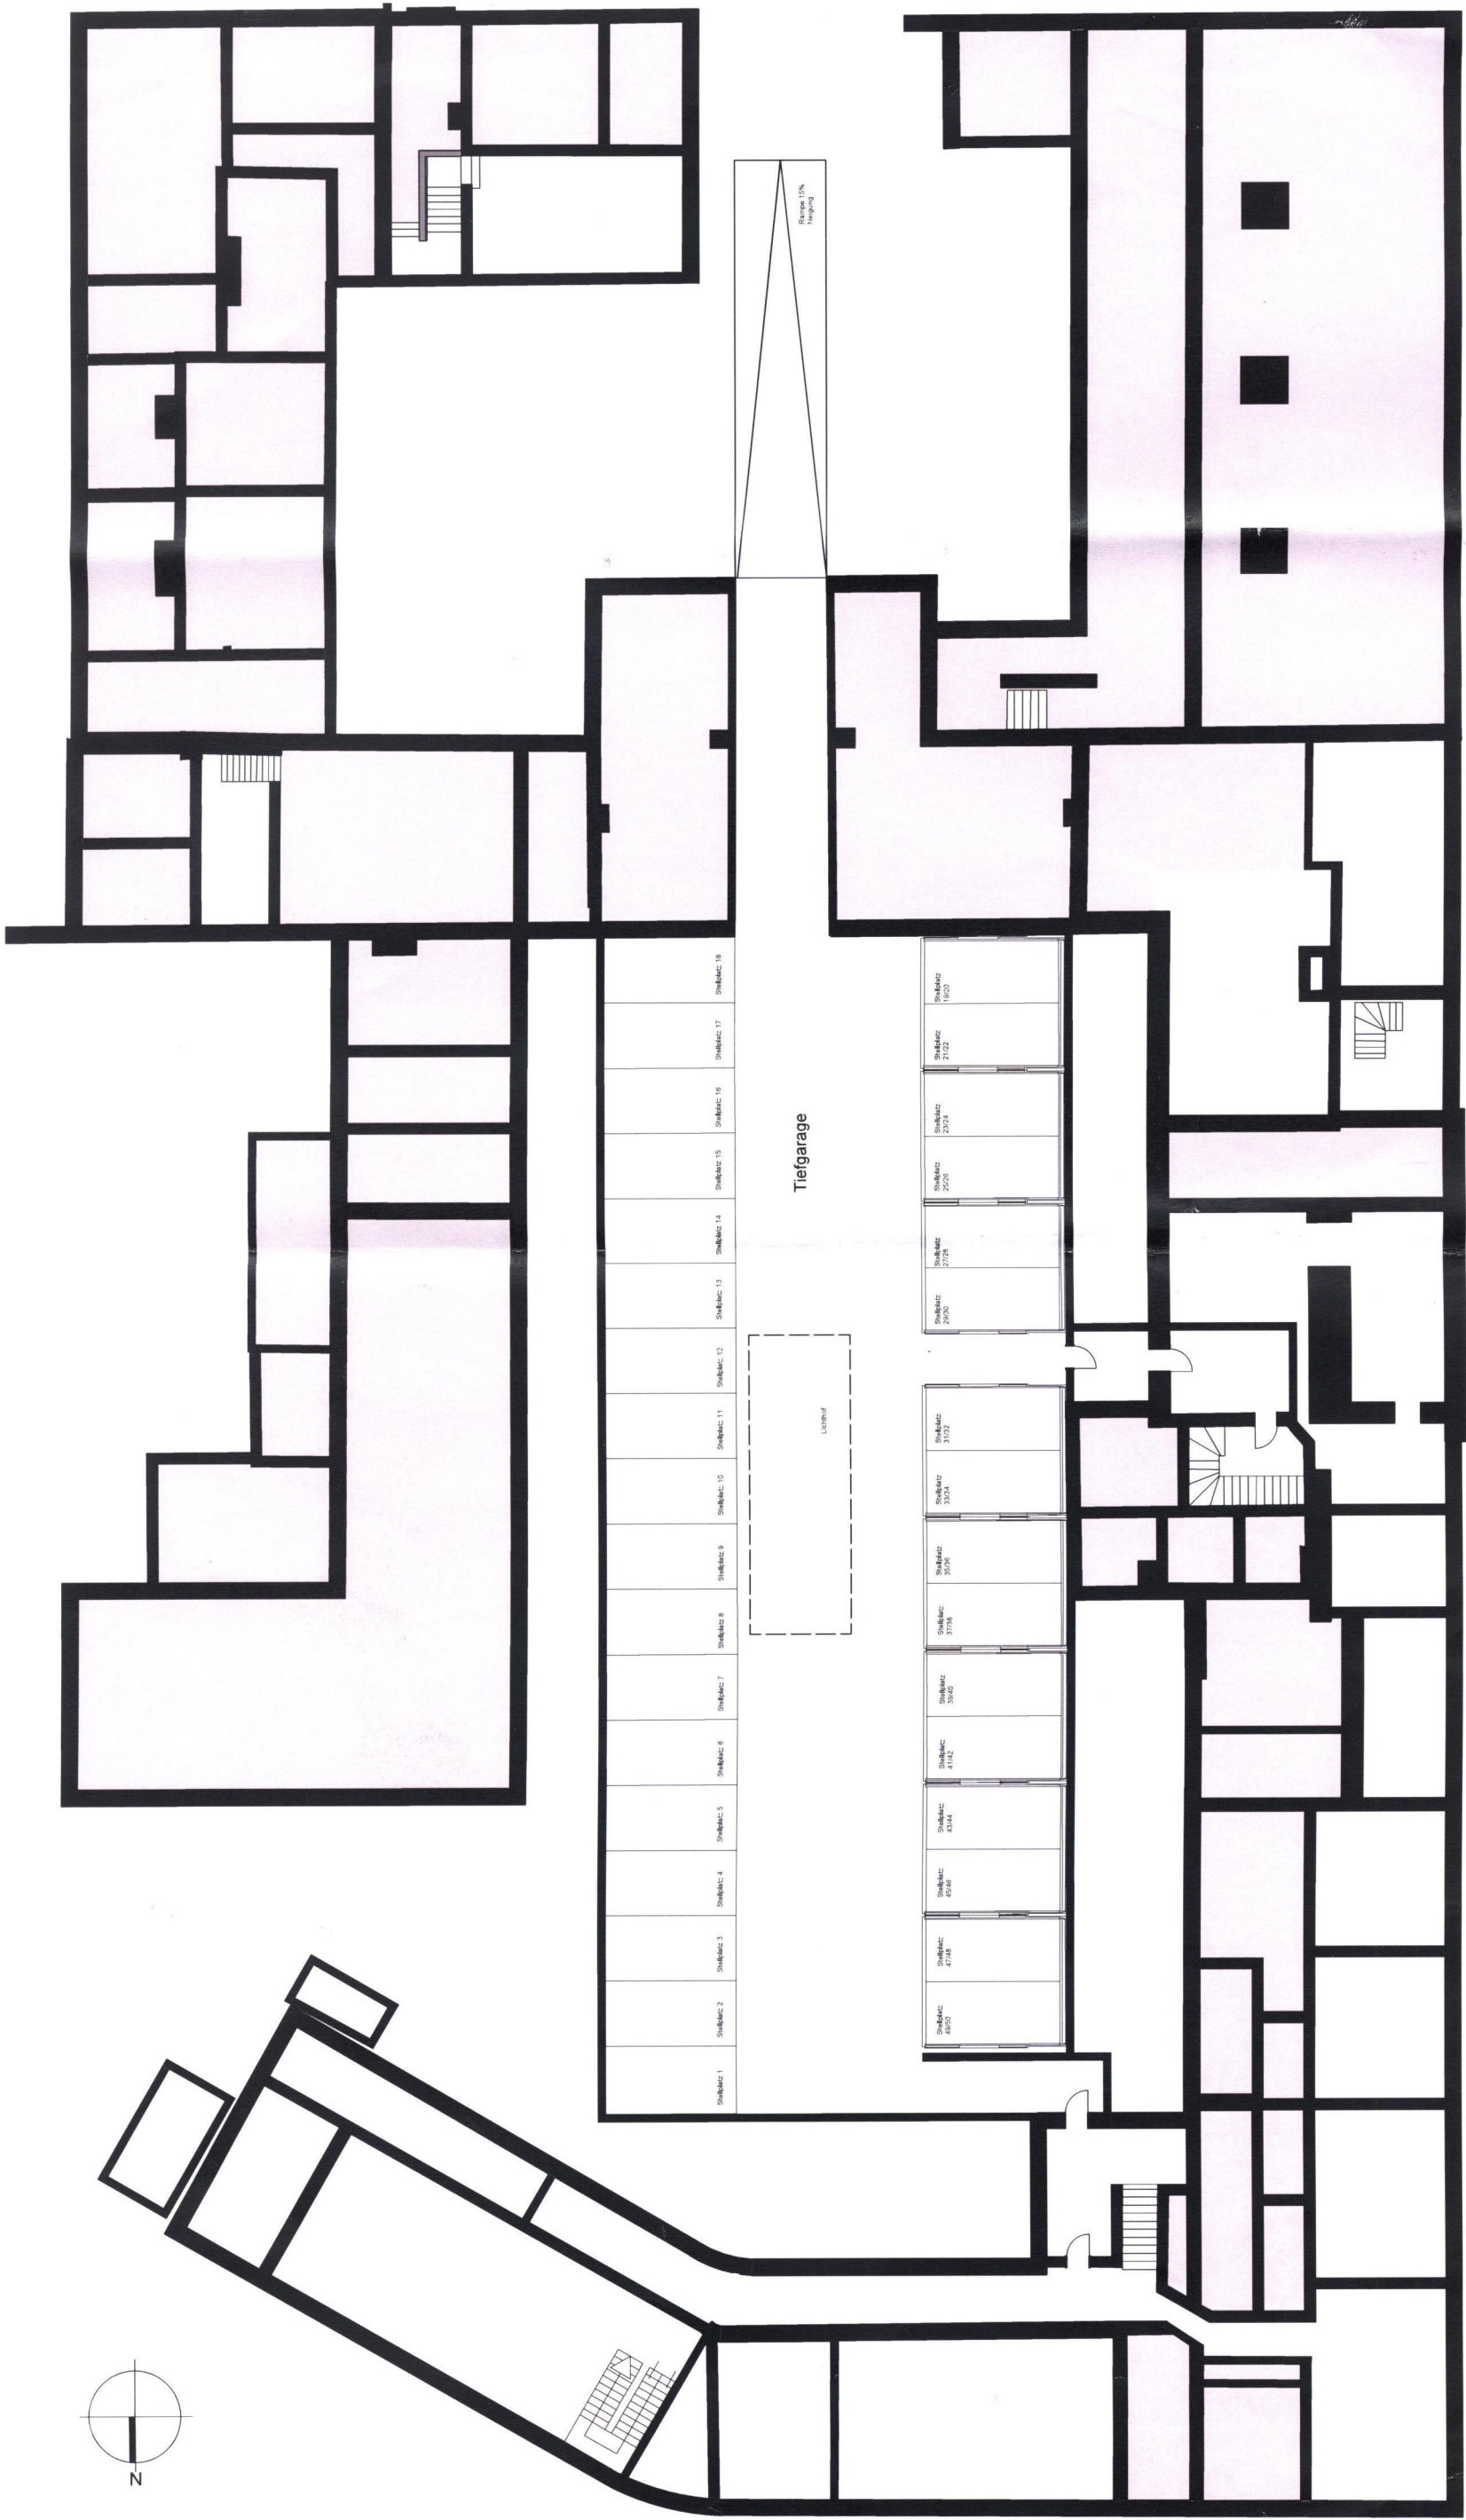


Umbau des Alten Deutschen Gymnasiums

Wittelsbacher Straße, 91126 Schwabach

Vorentwurf Erdgeschoss


1:250

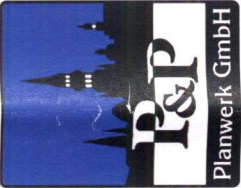

Dipl.-Ing. (FH) Architekt Kahlid Atris

Ackerstrasse 154,
10115 Berlin


Tel.: 030 . 275 81 75 - 50 Fax: -58
info@pp-planwerk.de

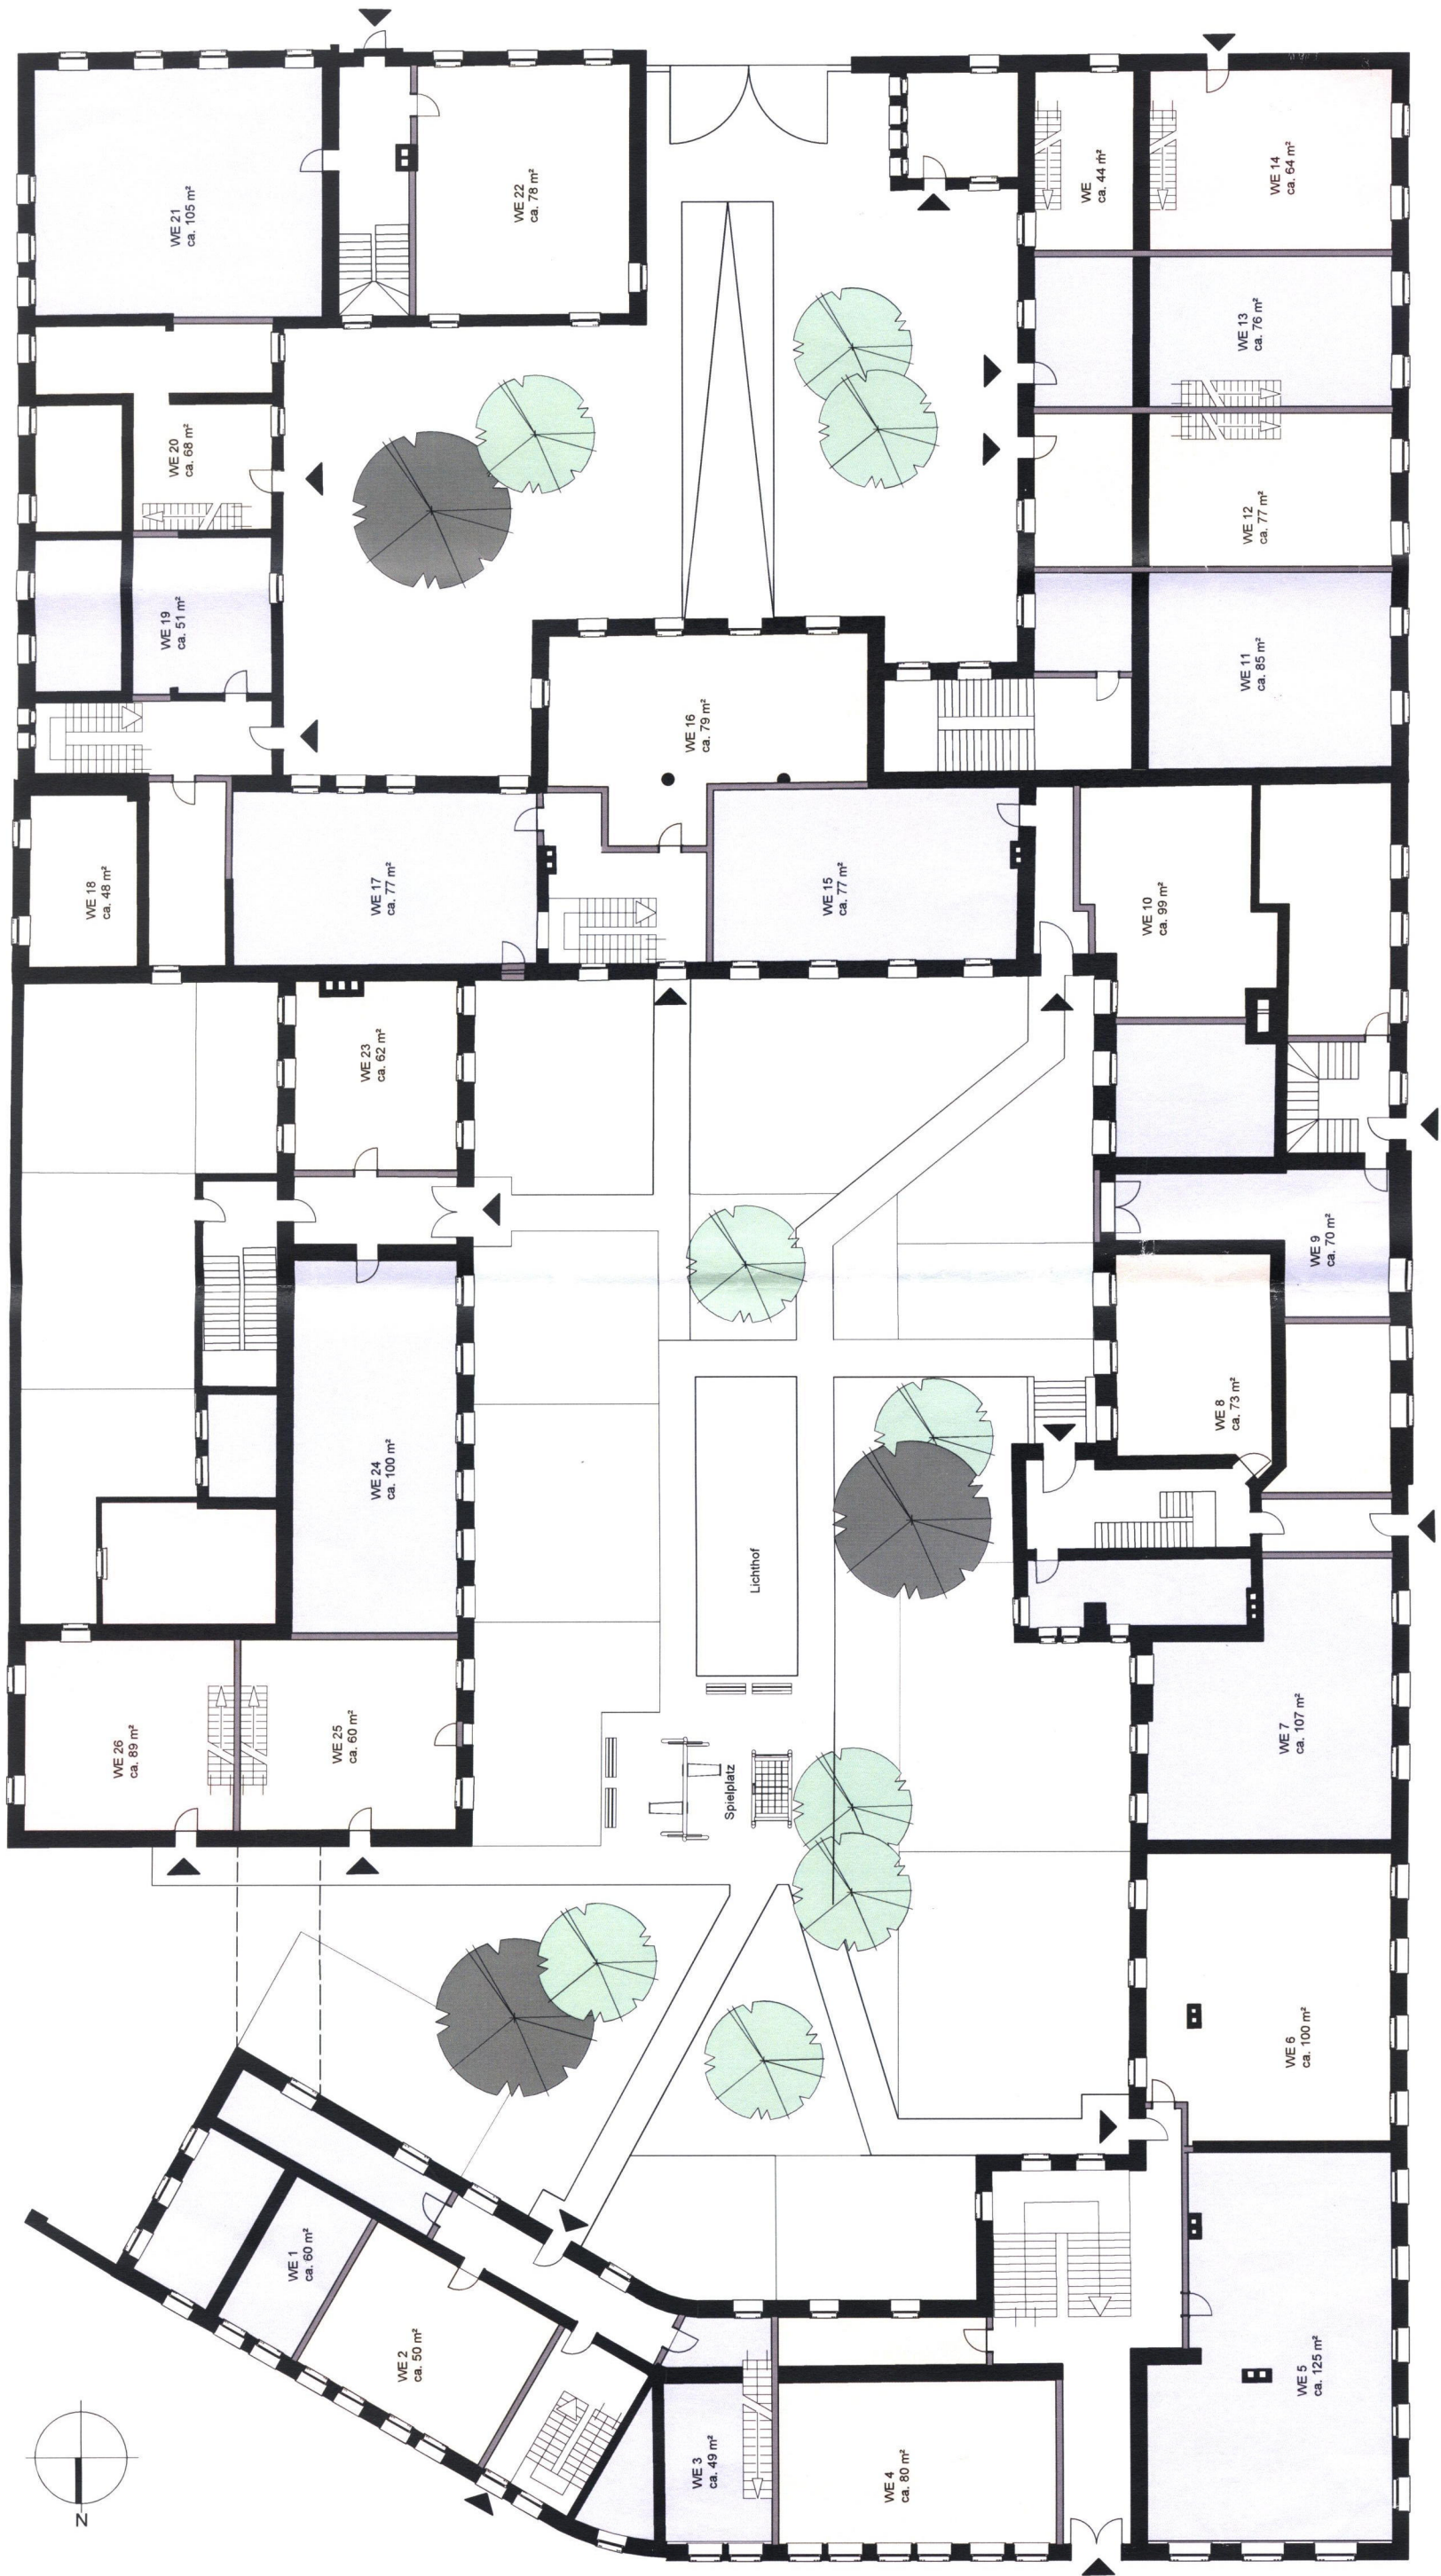

Umbau des Alten Deutschen Gymnasiums

Wittelsbacher Straße, 91126 Schwabach

Vorentwurf Erdgeschoss 1:250

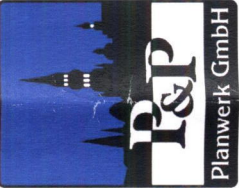

Dipl.-Ing. (FH) Architekt Kahlid Atris

Ackerstrasse 154,
10115 Berlin

Tel.: 030 . 275 81 75 - 50 Fax: -58
info@pp-planwerk.de




Umbau des Alten Deutschen Gymnasiums

Wittelsbacher Straße, 91126 Schwabach

Vorentwurf 1. Obergeschoss


1:250

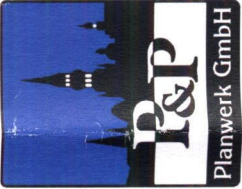

Dipl.-Ing. (FH) Architekt Kahlid Atris


Ackerstrasse 154,
10115 Berlin

Tel.: 030 . 275 81 75 - 50 Fax: -58
info@pp-planwerk.de





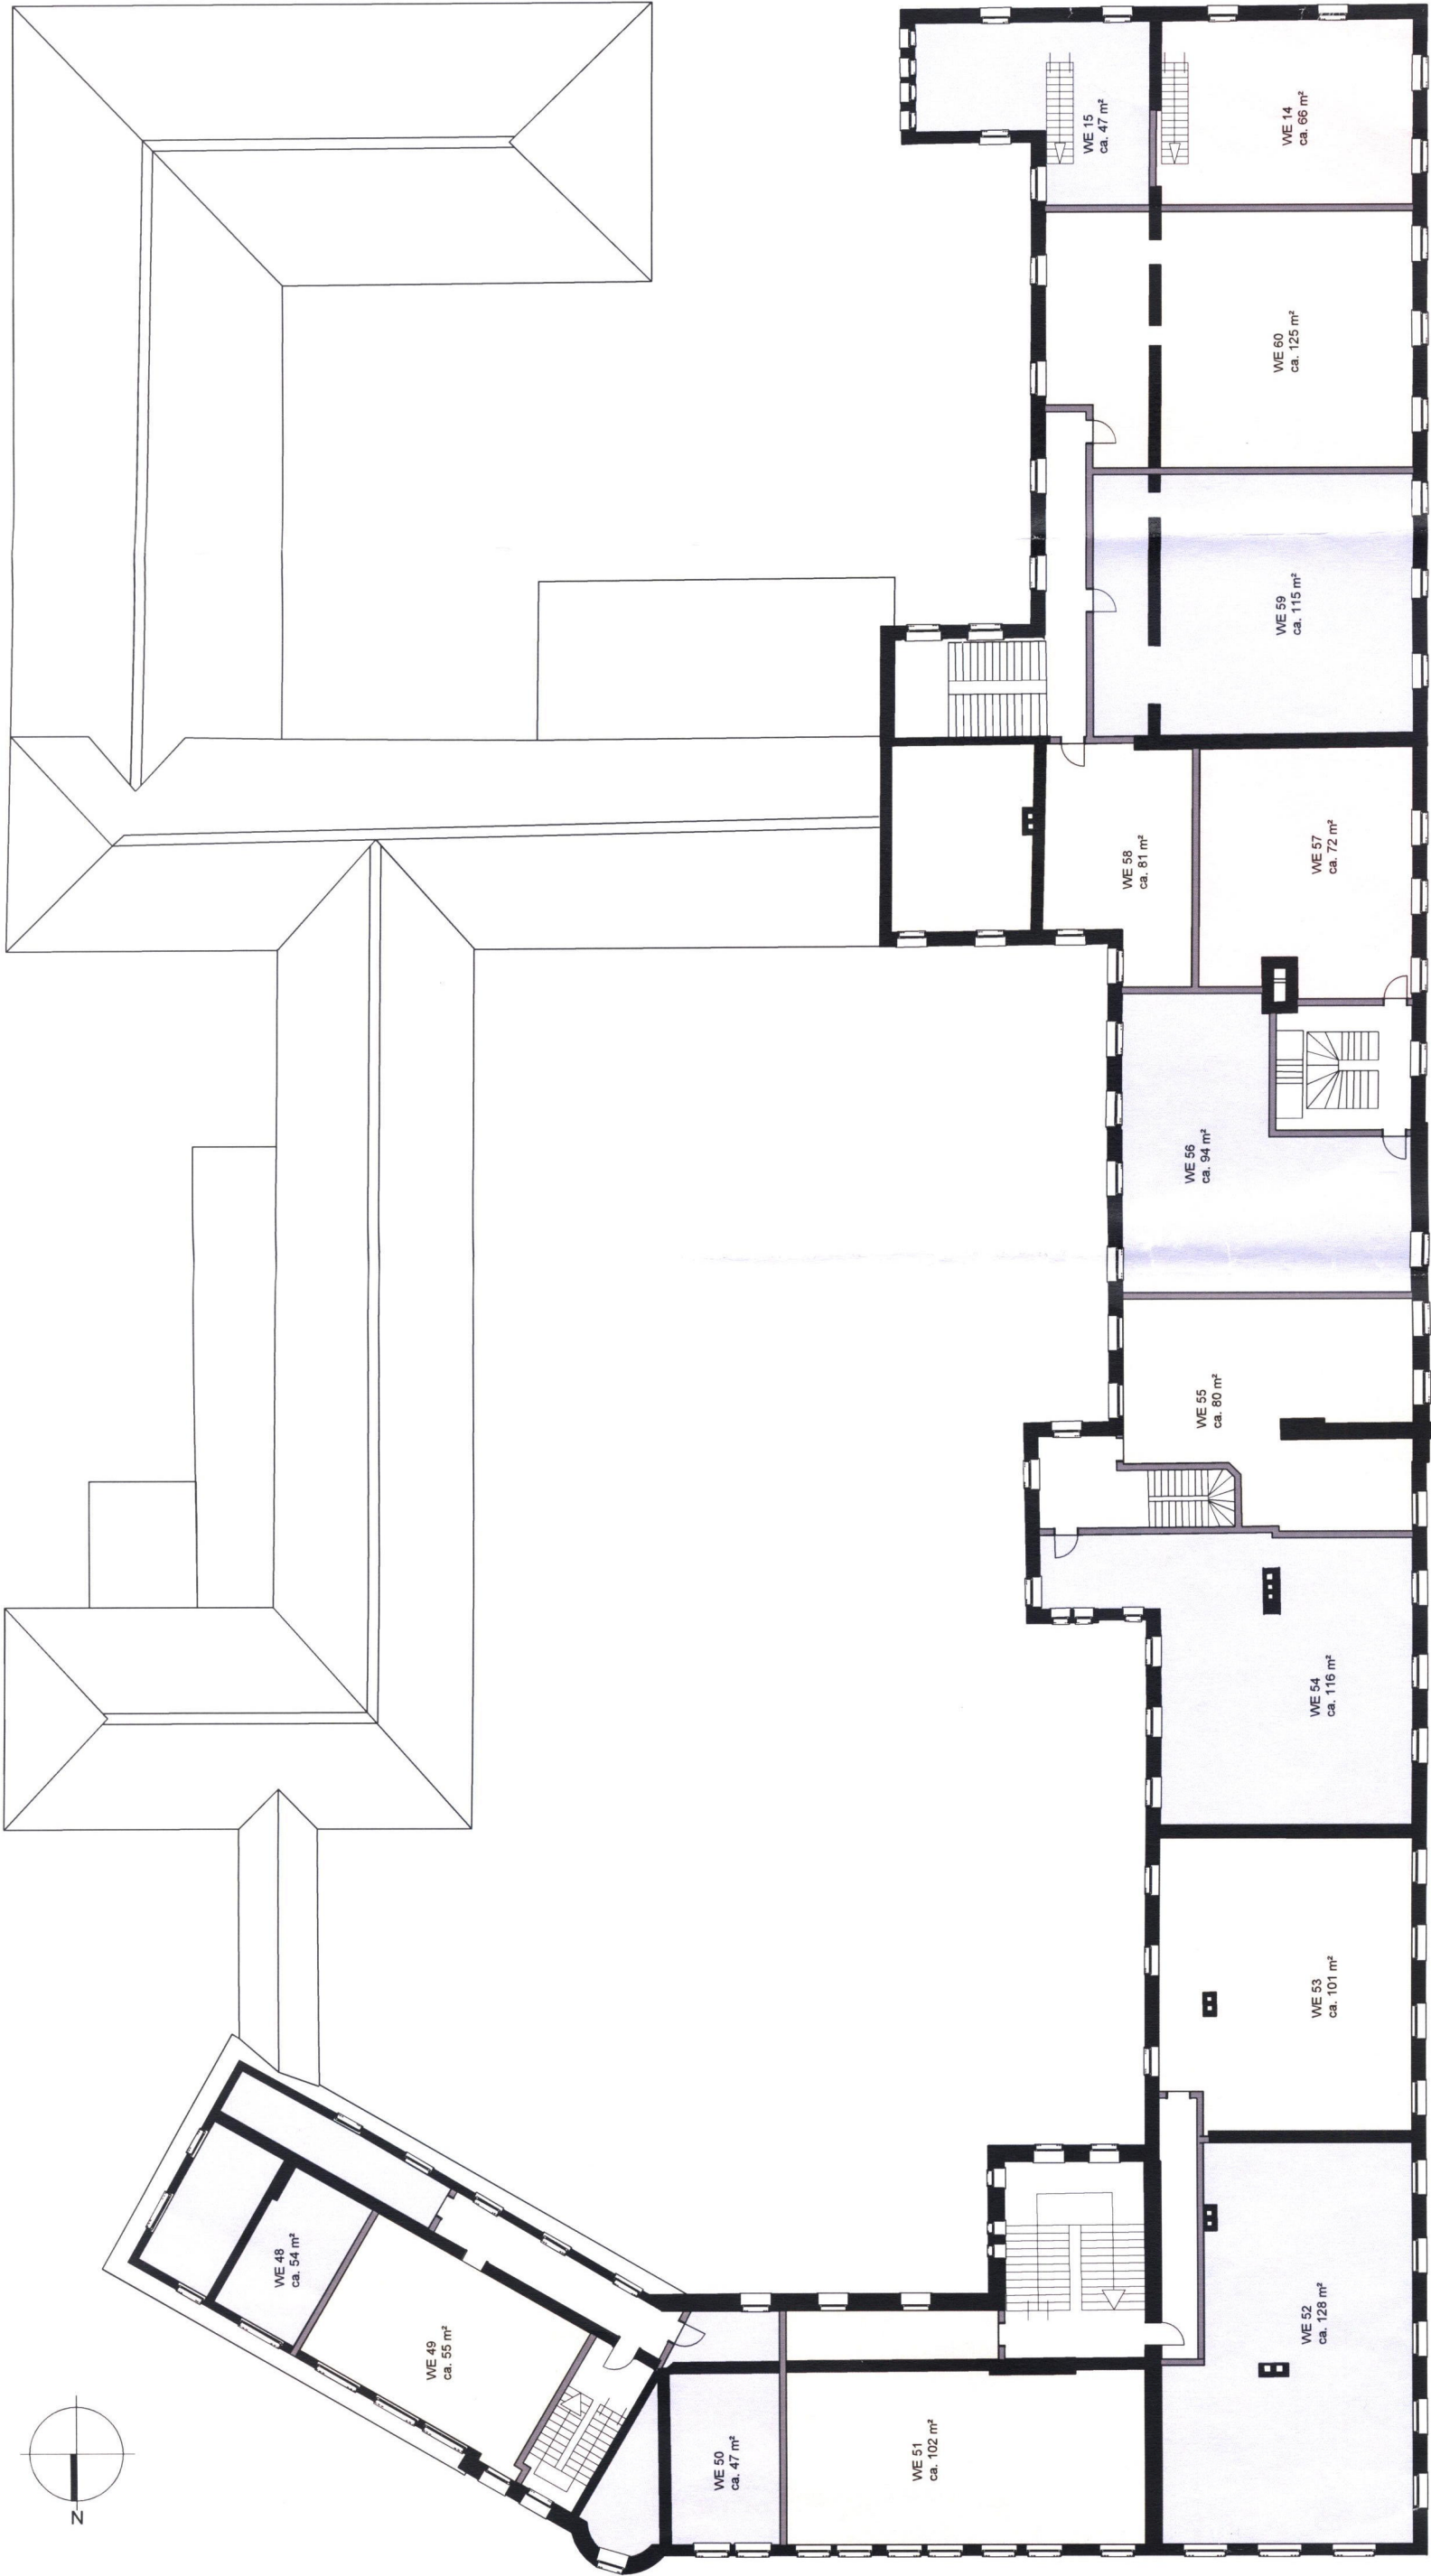


Umbau des Alten Deutschen Gymnasiums Wittelsbacher Straße, 91126 Schwabach

Vorentwurf 2. Obergeschoss 1:250

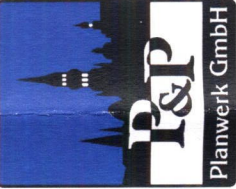


Dipl.-Ing. (FH) Architekt Kahlid Atris
Ackerstrasse 154,
10115 Berlin
Tel.: 030 . 275 81 75 - 50 Fax: -58
info@pp-planwerk.de

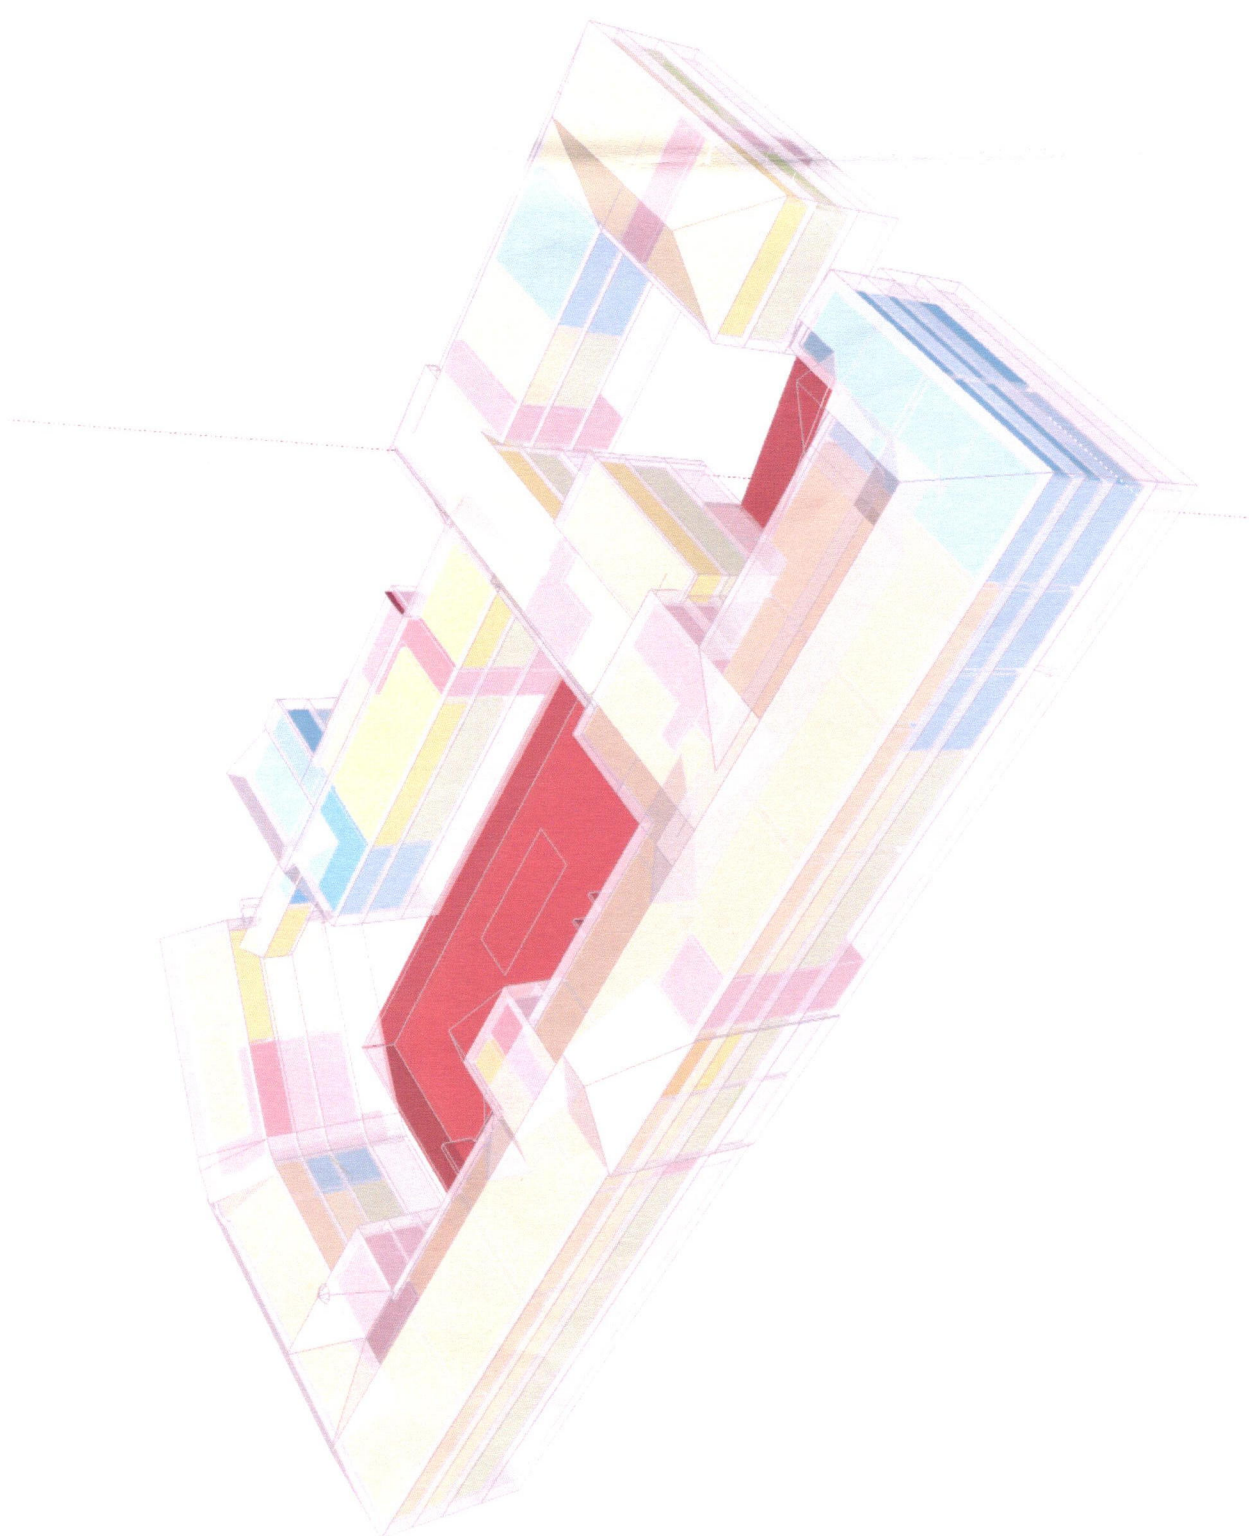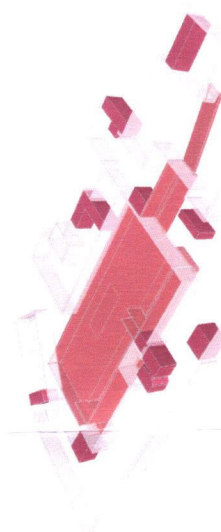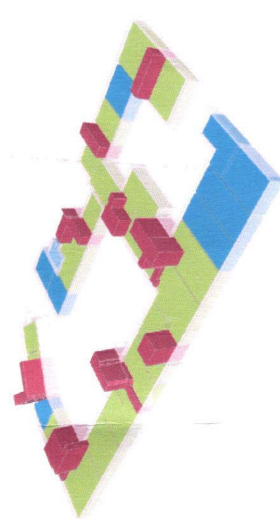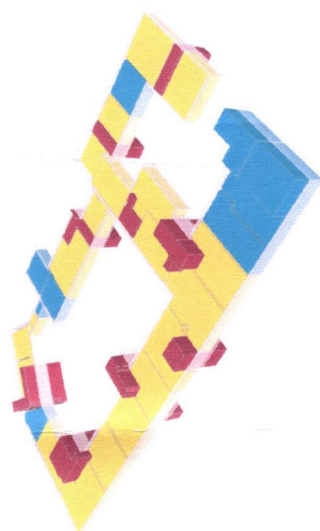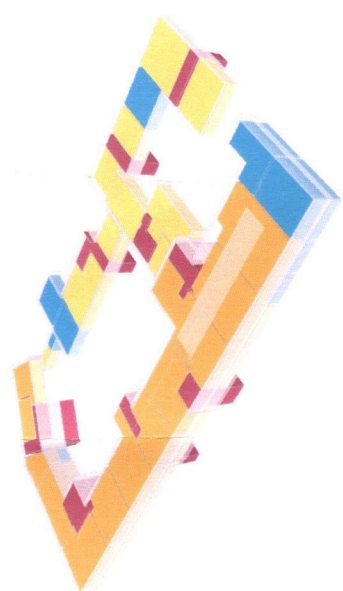

Umbau des Alten Deutschen Gymnasiums

Wittelsbacher Straße, 91126 Schwabach

Vorentwurf Perspektive o.M.

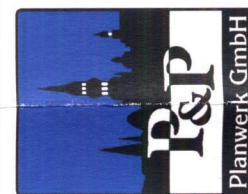

Dipl.-Ing. (FH) Architekt Kahlid Atris

Ackerstrasse 154,
10115 Berlin

Tel.: 030 . 275 81 75 - 50 Fax: -58
info@pp-planwerk.de