


STADT SCHWABACH
 Königsplatz 1, 91126 Schwabach
 Tel. (09122) 860-0
 Die Goldschlägerstadt.

Bezeichnung: **Widmung Ortsstraße
Rother Straße**
 Lage:
 Gem.(Flurstück):
 Bearbeiter: **MATTHIAS SÄCHERL**
 Datum(Maßstab): **04.03.2013 (1 : 1000)**

Ausschnitt aus der kommunalen Stadtkarte.
 Vervielfältigungen dürfen nur für den eigenen Bedarf erstellt und nicht an Dritte abgegeben werden. In der Darstellung können Veränderungen berücksichtigt sein, die noch nicht in das Grundbuch übernommen sind. Der Gebäudenachweis kann vom örtlichen Bestand abweichen.

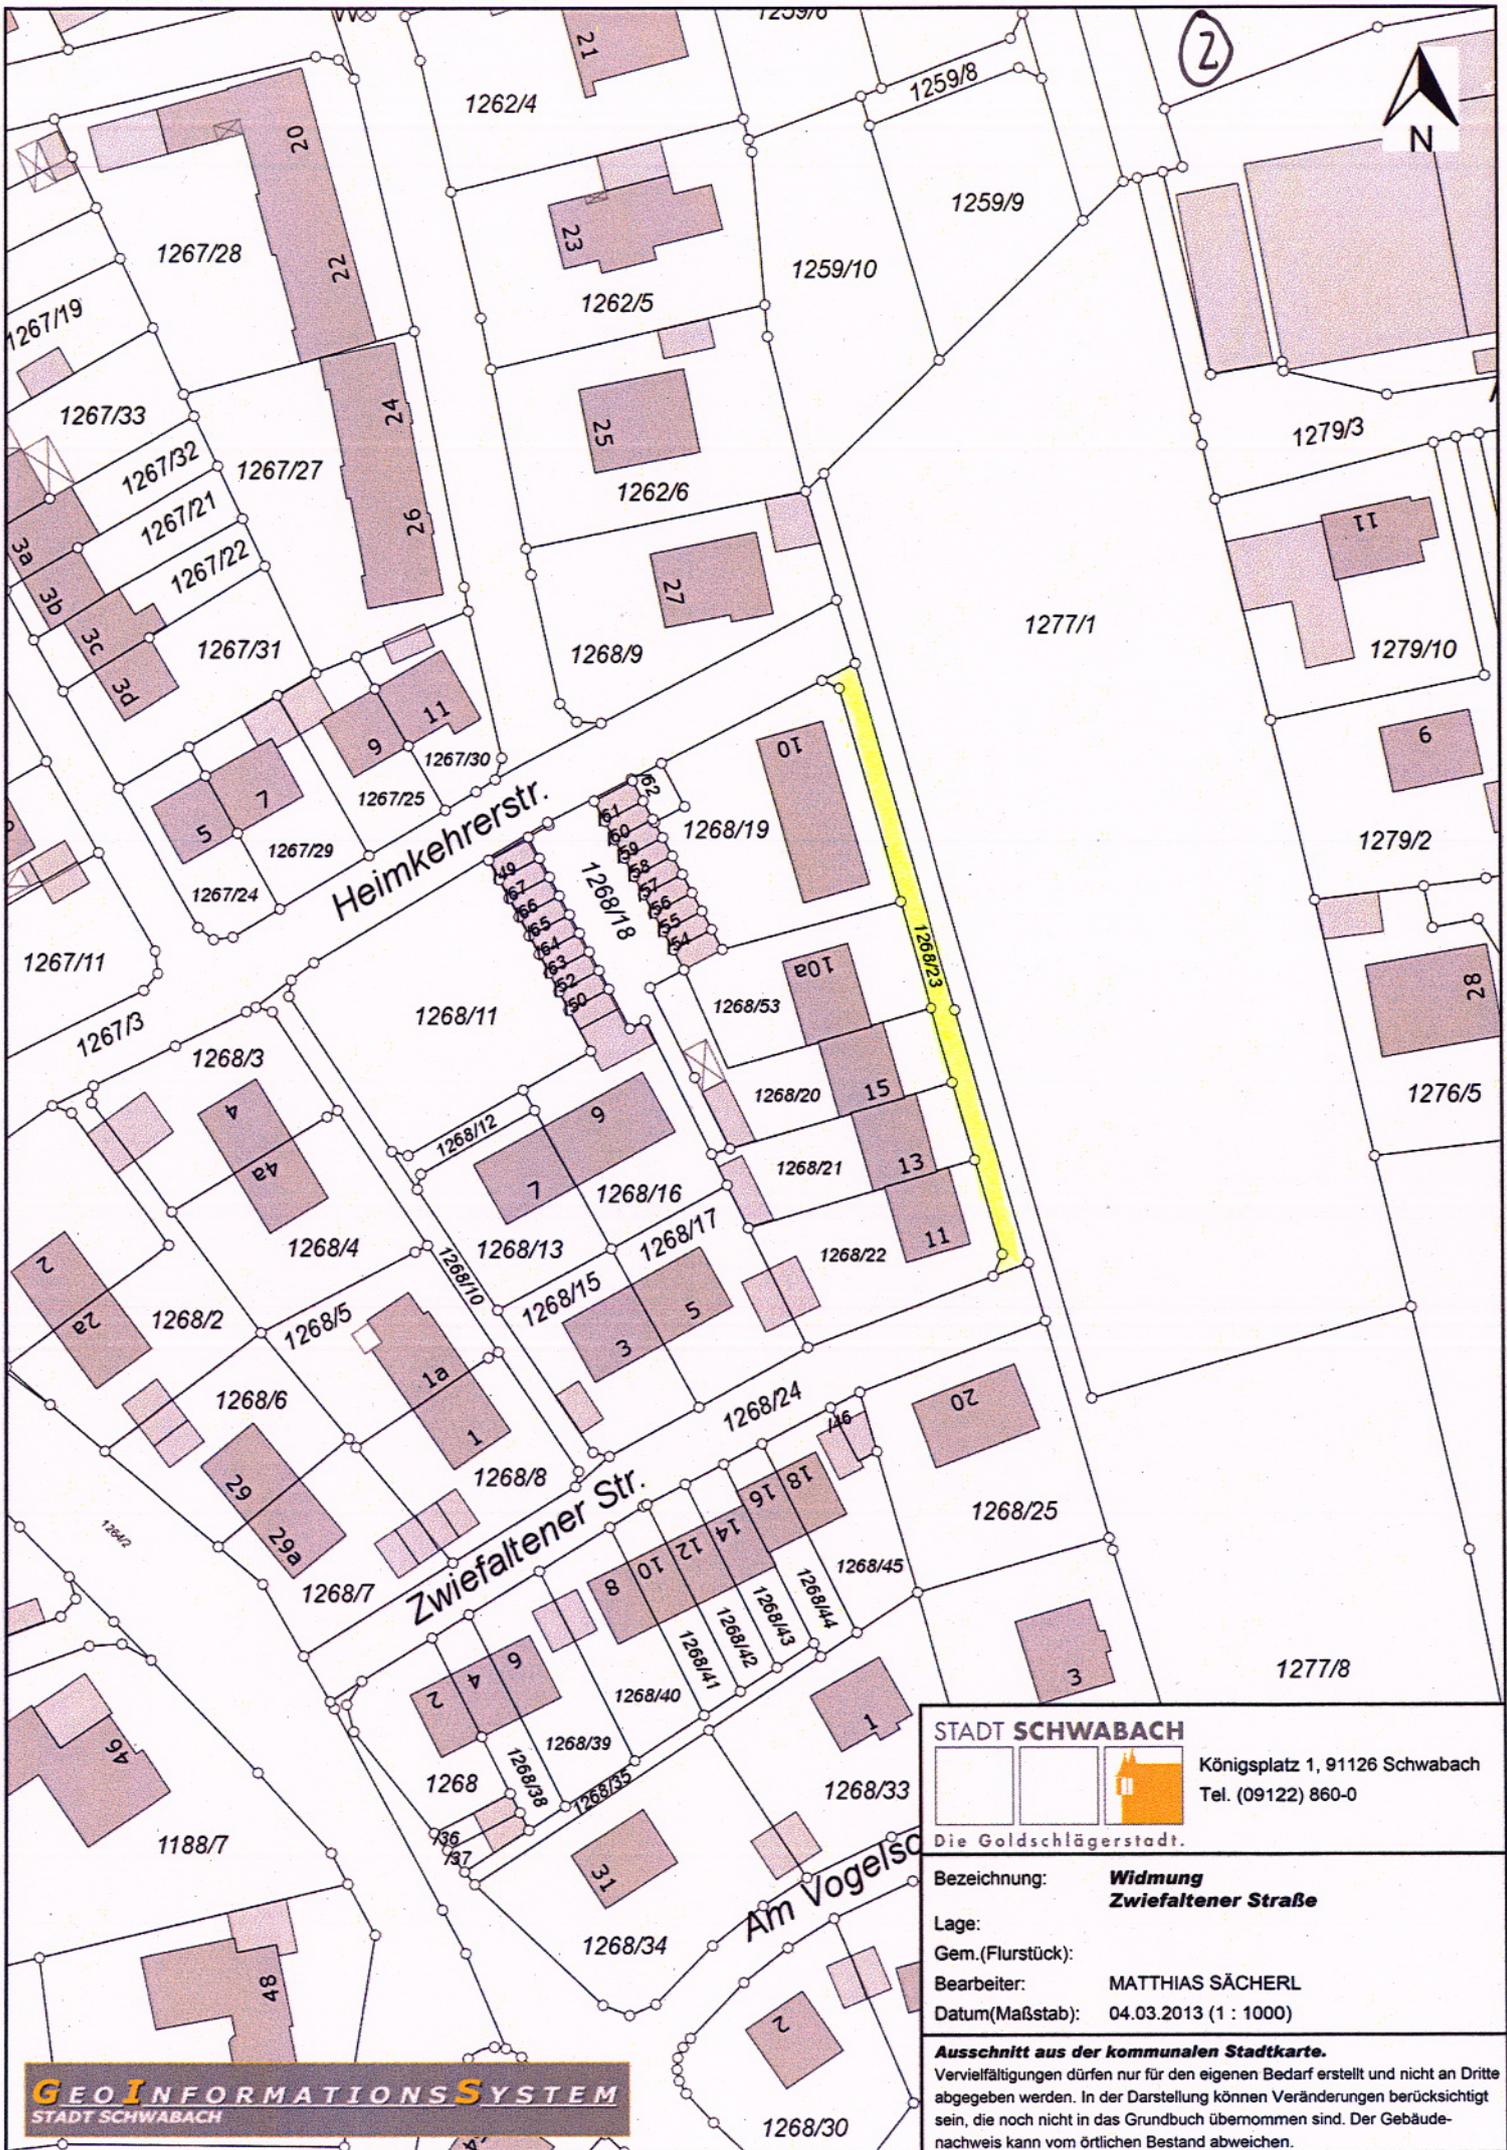

STADT SCHWABACH




Königsplatz 1, 91126 Schwabach
Tel. (09122) 860-0

Die Goldschlägerstadt.

Bezeichnung: **Widmung
Zwiefaltener Straße**

Lage:
Gem.(Flurstück):
Bearbeiter: **MATTHIAS SÄCHERL**
Datum(Maßstab): **04.03.2013 (1 : 1000)**

Ausschnitt aus der kommunalen Stadtkarte.
Vervielfältigungen dürfen nur für den eigenen Bedarf erstellt und nicht an Dritte abgegeben werden. In der Darstellung können Veränderungen berücksichtigt sein, die noch nicht in das Grundbuch übernommen sind. Der Gebäudenachweis kann vom örtlichen Bestand abweichen.

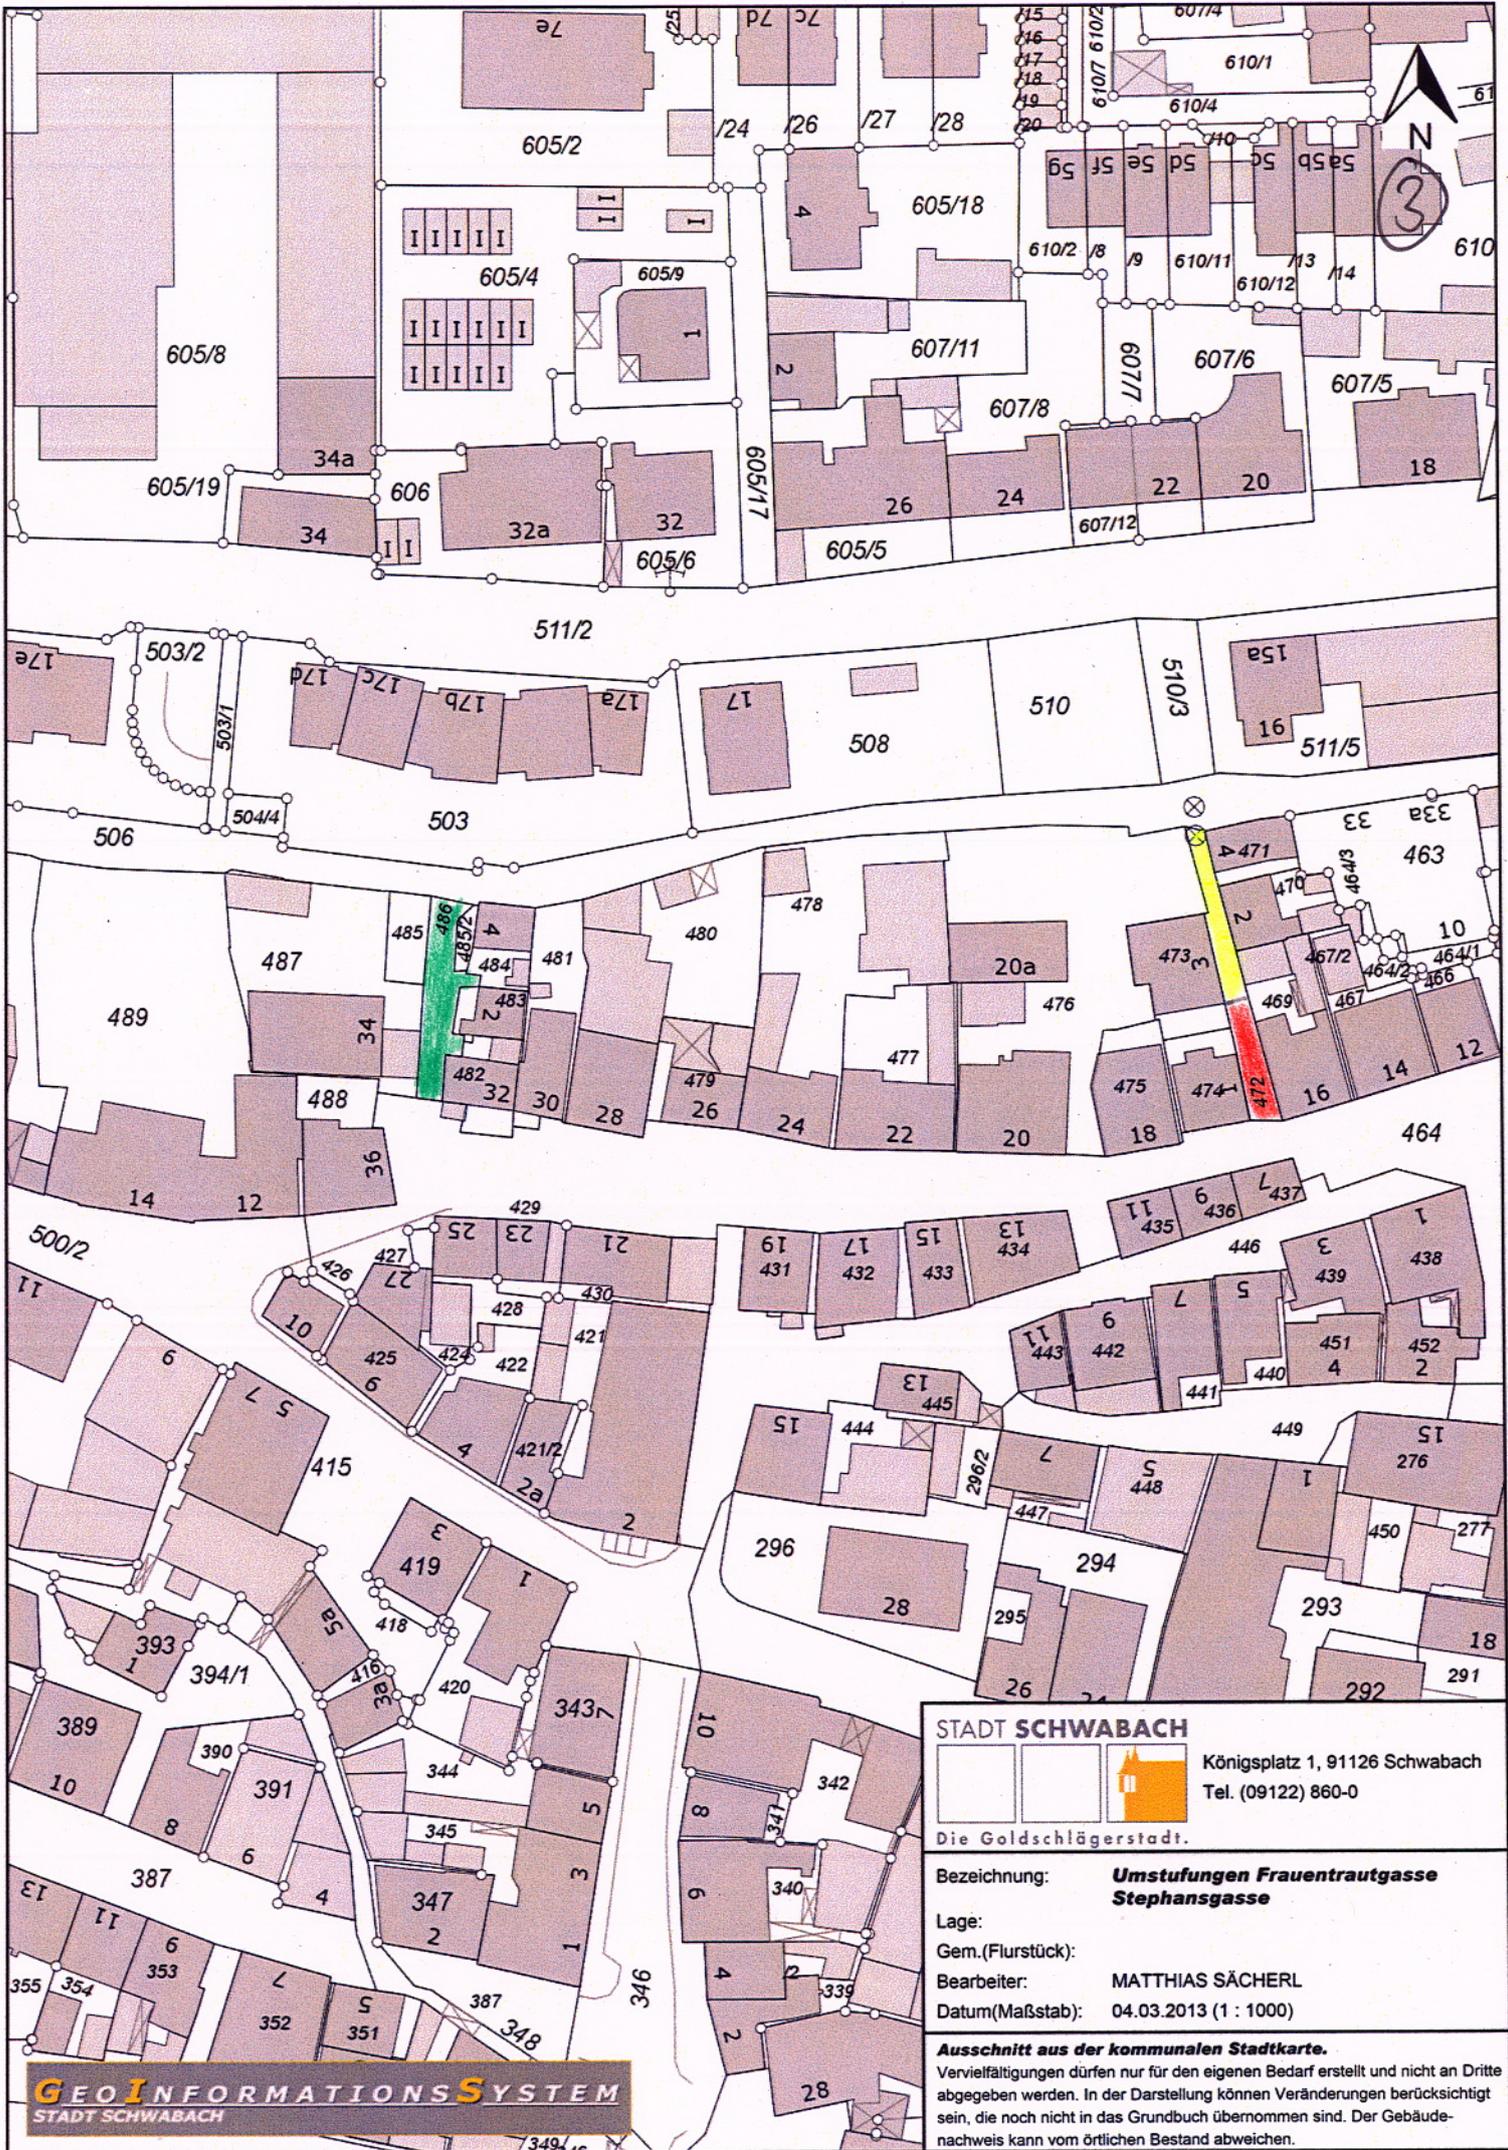

STADT SCHWABACH
 Königsplatz 1, 91126 Schwabach
 Tel. (09122) 860-0

Die Goldschlägerstadt.

Bezeichnung: **Umstufungen Frauentrautgasse Stephansgasse**

Lage:

Gem.(Flurstück):

Bearbeiter: **MATTHIAS SÄCHERL**

Datum(Maßstab): **04.03.2013 (1 : 1000)**

Ausschnitt aus der kommunalen Stadtkarte.
 Vervielfältigungen dürfen nur für den eigenen Bedarf erstellt und nicht an Dritte abgegeben werden. In der Darstellung können Veränderungen berücksichtigt sein, die noch nicht in das Grundbuch übernommen sind. Der Gebäudenachweis kann vom örtlichen Bestand abweichen.