


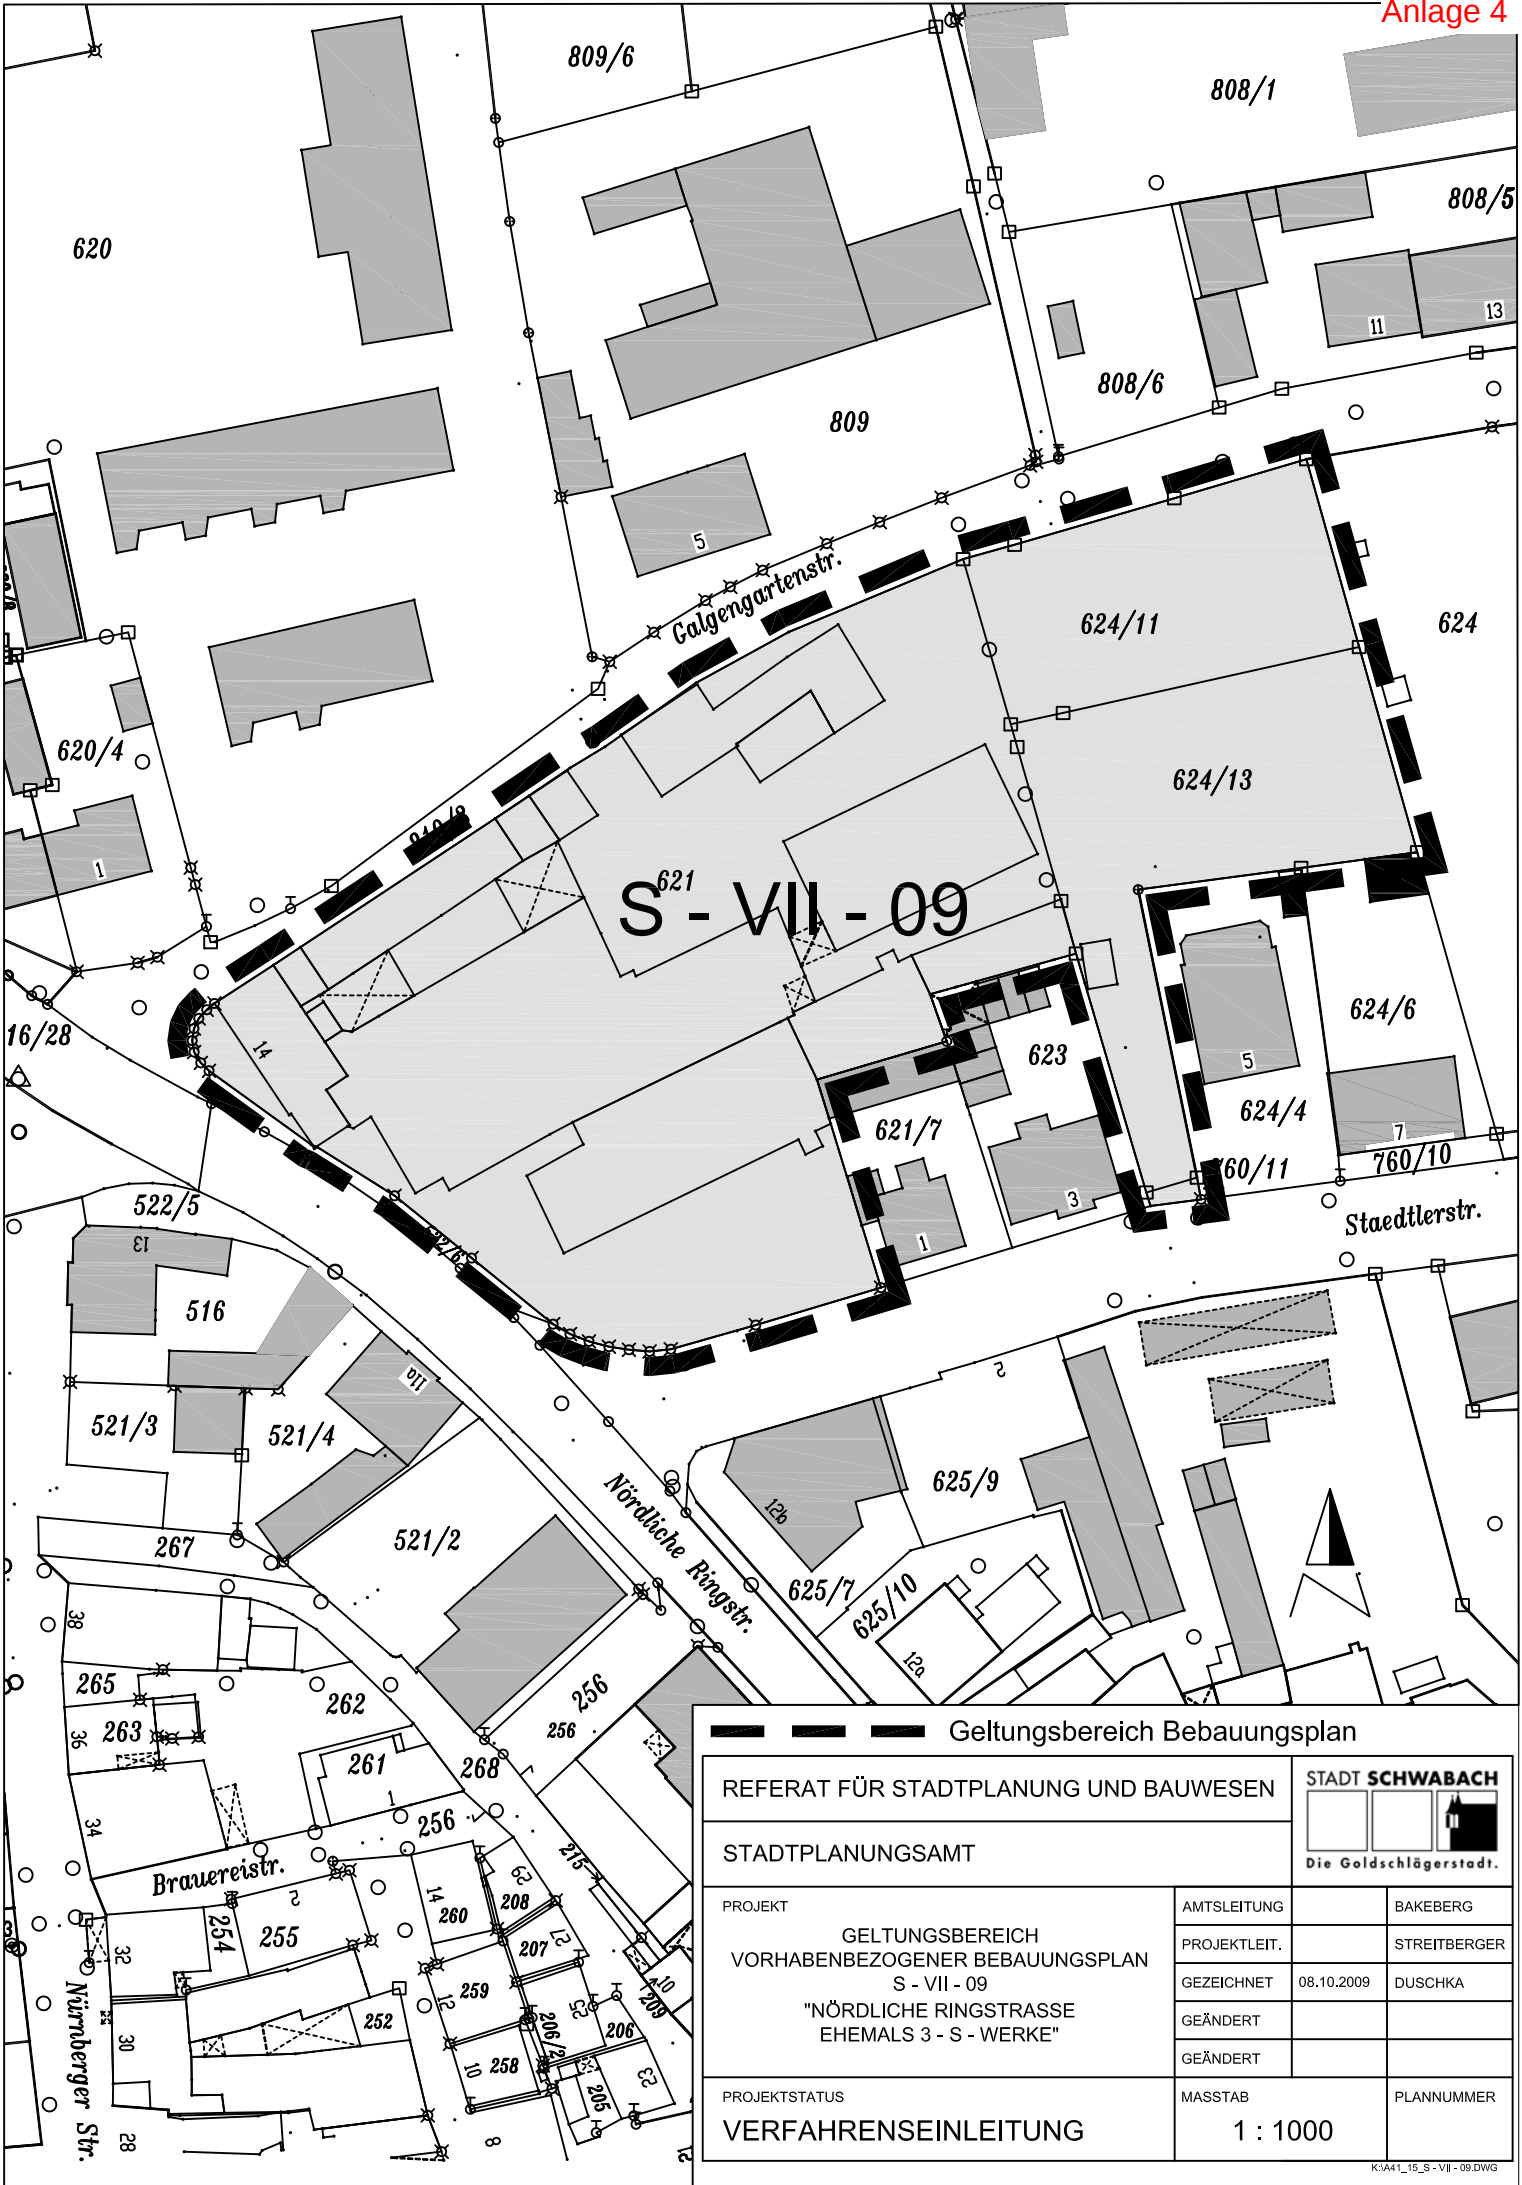

Geltungsbereich Bebauungsplan			
REFERAT FÜR STADTPLANUNG UND BAUWESEN			STADT SCHWABACH
STADTPLANUNGSAMT			 Die Goldschlägerstadt.
PROJEKT		AMTSLEITUNG	BAKEBERG
GELTUNGSBEREICH VORHABENBEZOGENER BEBAUUNGSPLAN S - VII - 09 "NÖRDLICHE RINGSTRASSE EHEMALS 3 - S - WERKE"		PROJEKTLT.	STREITBERGER
		GEZEICHNET	08.10.2009 DUSCHKA
		GEÄNDERT	
		GEÄNDERT	
PROJEKTSTATUS		MASSTAB	PLANNUMMER
VERFAHRENSEINLEITUNG		1 : 1000	