


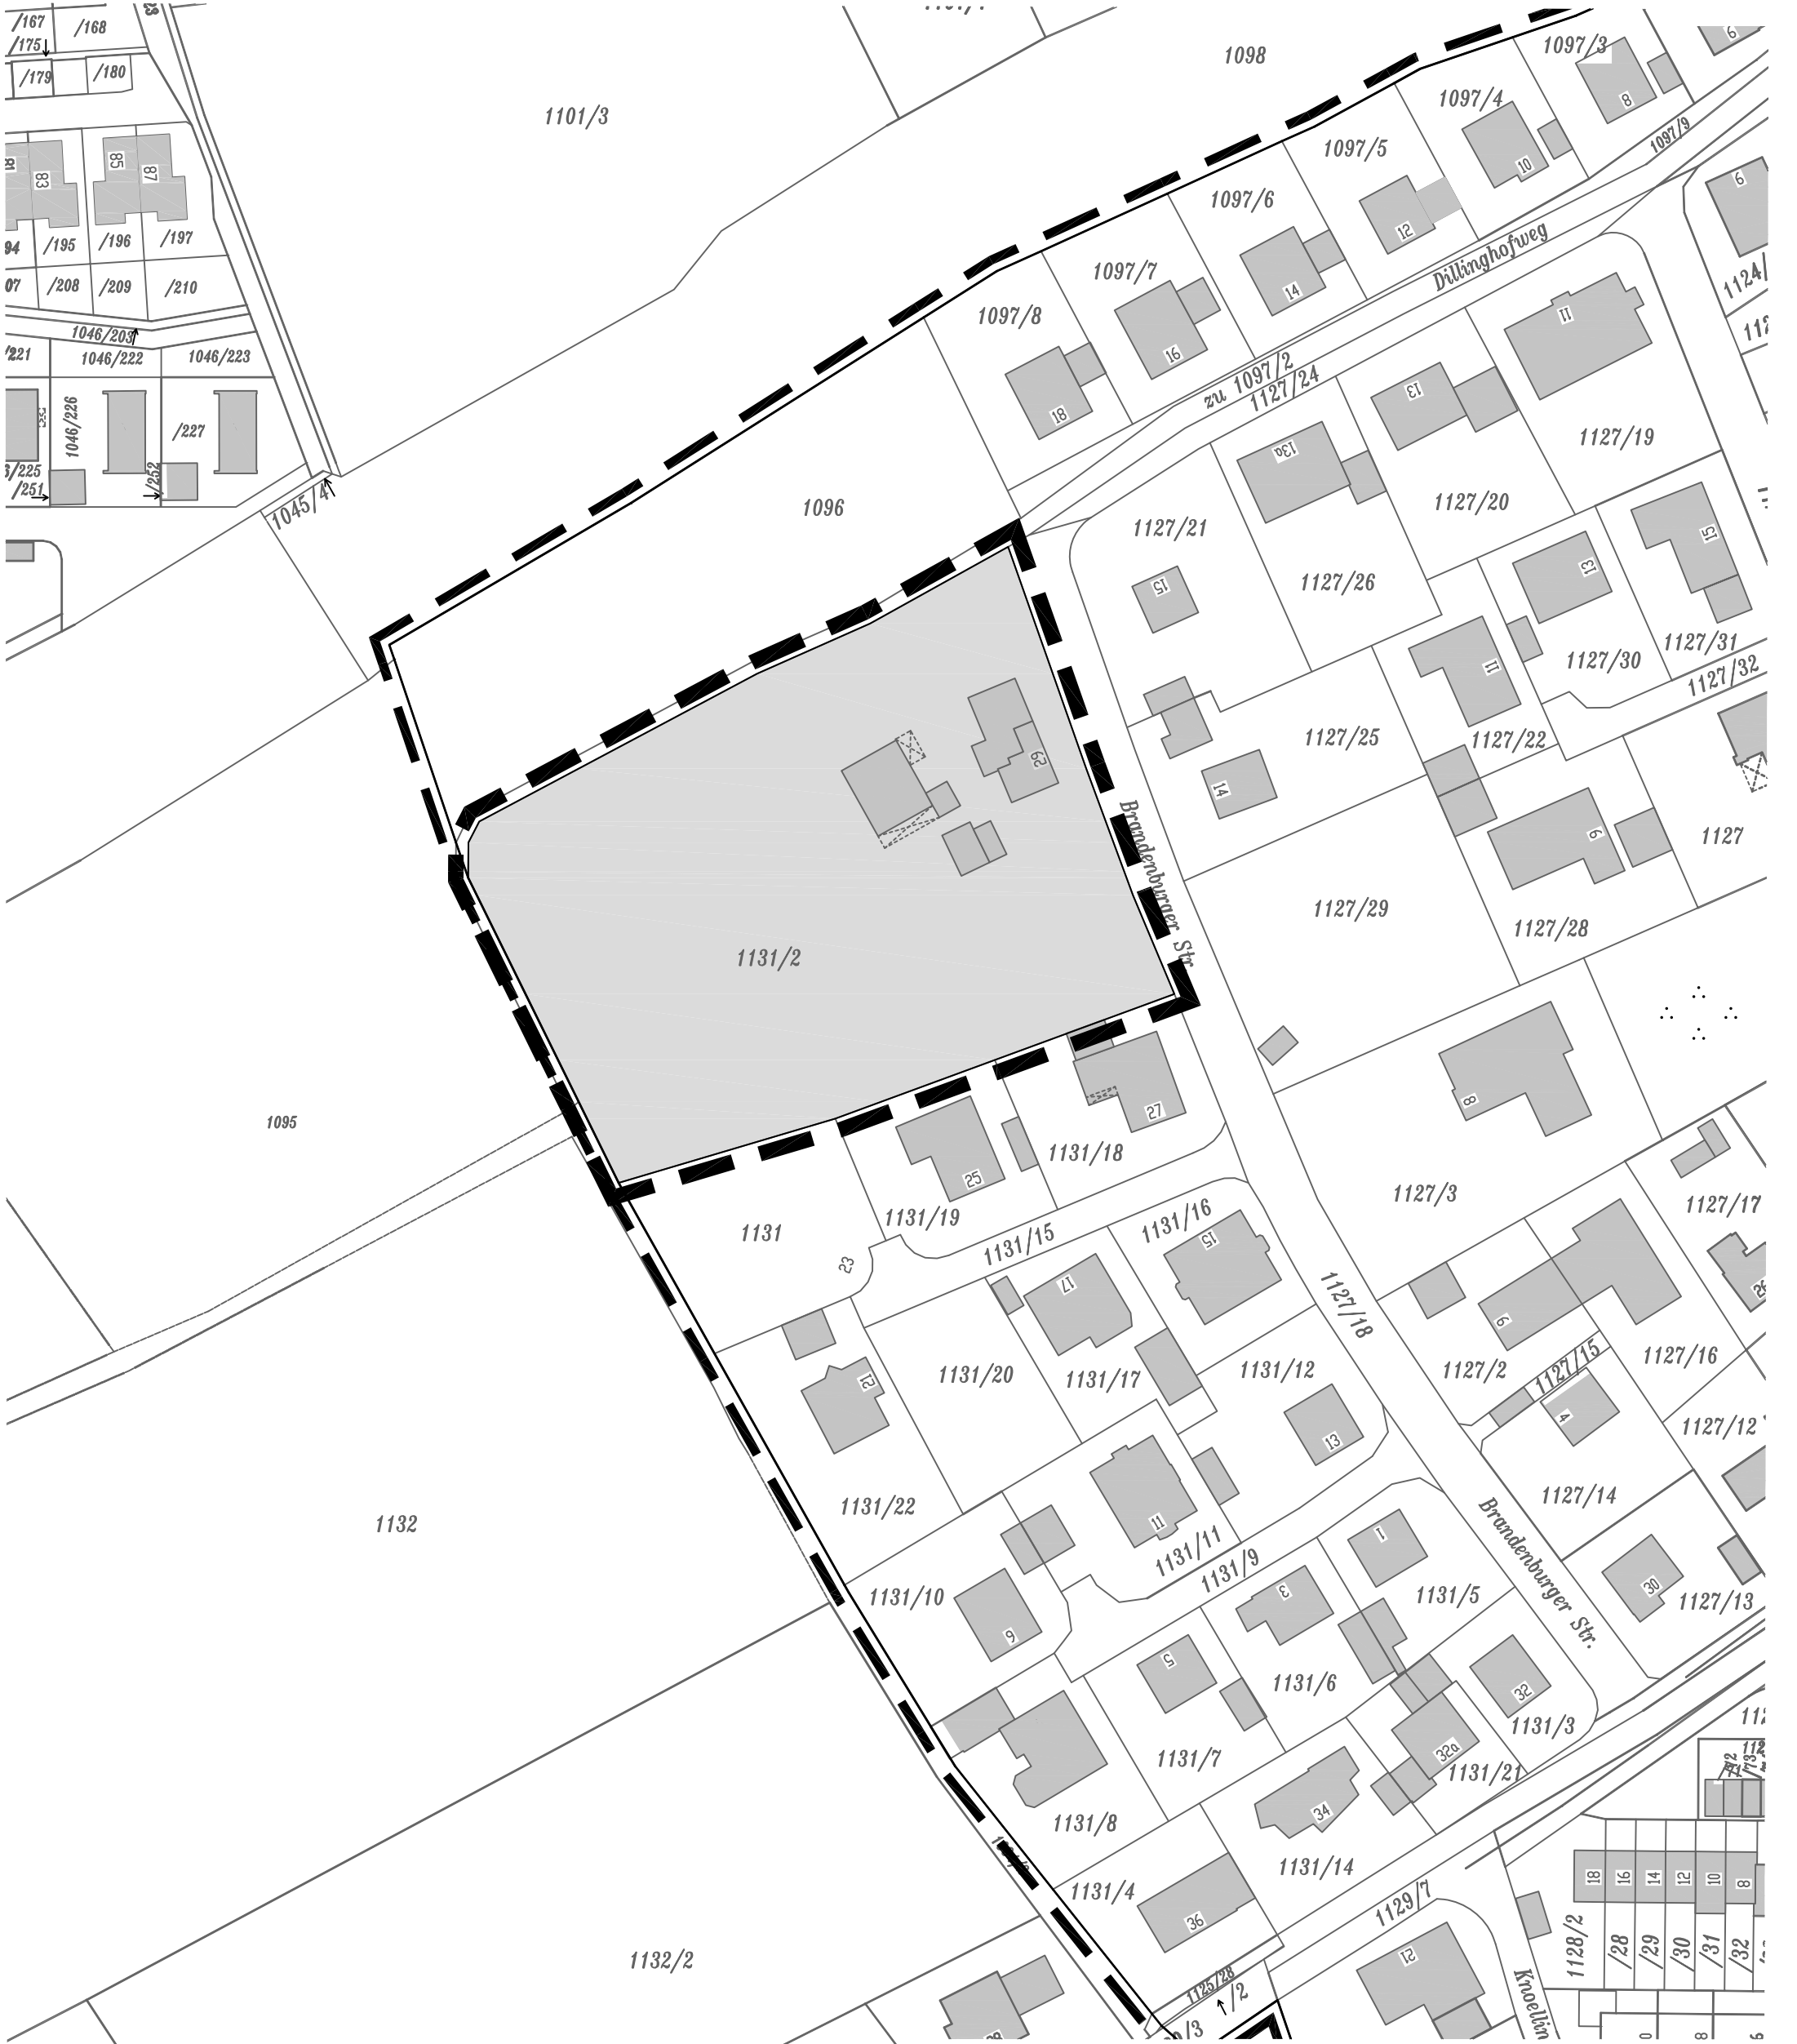

--- Geltungsbereich des Bebauungsplanes S - 4 - 62, 7. Änderung
--- Geltungsbereich des Bebauungsplanes S - 4 - 62

REFERAT FÜR STADTPLANUNG UND BAUWESEN		STADT SCHWABACH	
STADTPLANUNGSAMT		 Die Goldschlägerstadt.	
PROJEKT GELTUNGSBEREICH DES BEBAUUNGSPLANES S - 4 - 62, 7. ÄNDERUNG REDUZIERUNG DES GELTUNGSBEREICHES S - 4 - 62	AMTSLEITUNG		SCHAUER
	PROJEKTL. EIT.		JURCZAK
	GEZEICHNET	15.11.2012	DUSCHKA
	GEÄNDERT		
	GEÄNDERT		
PROJEKTSTATUS	MASSSTAB	PLANNUMMER	
	1 : 1000		