


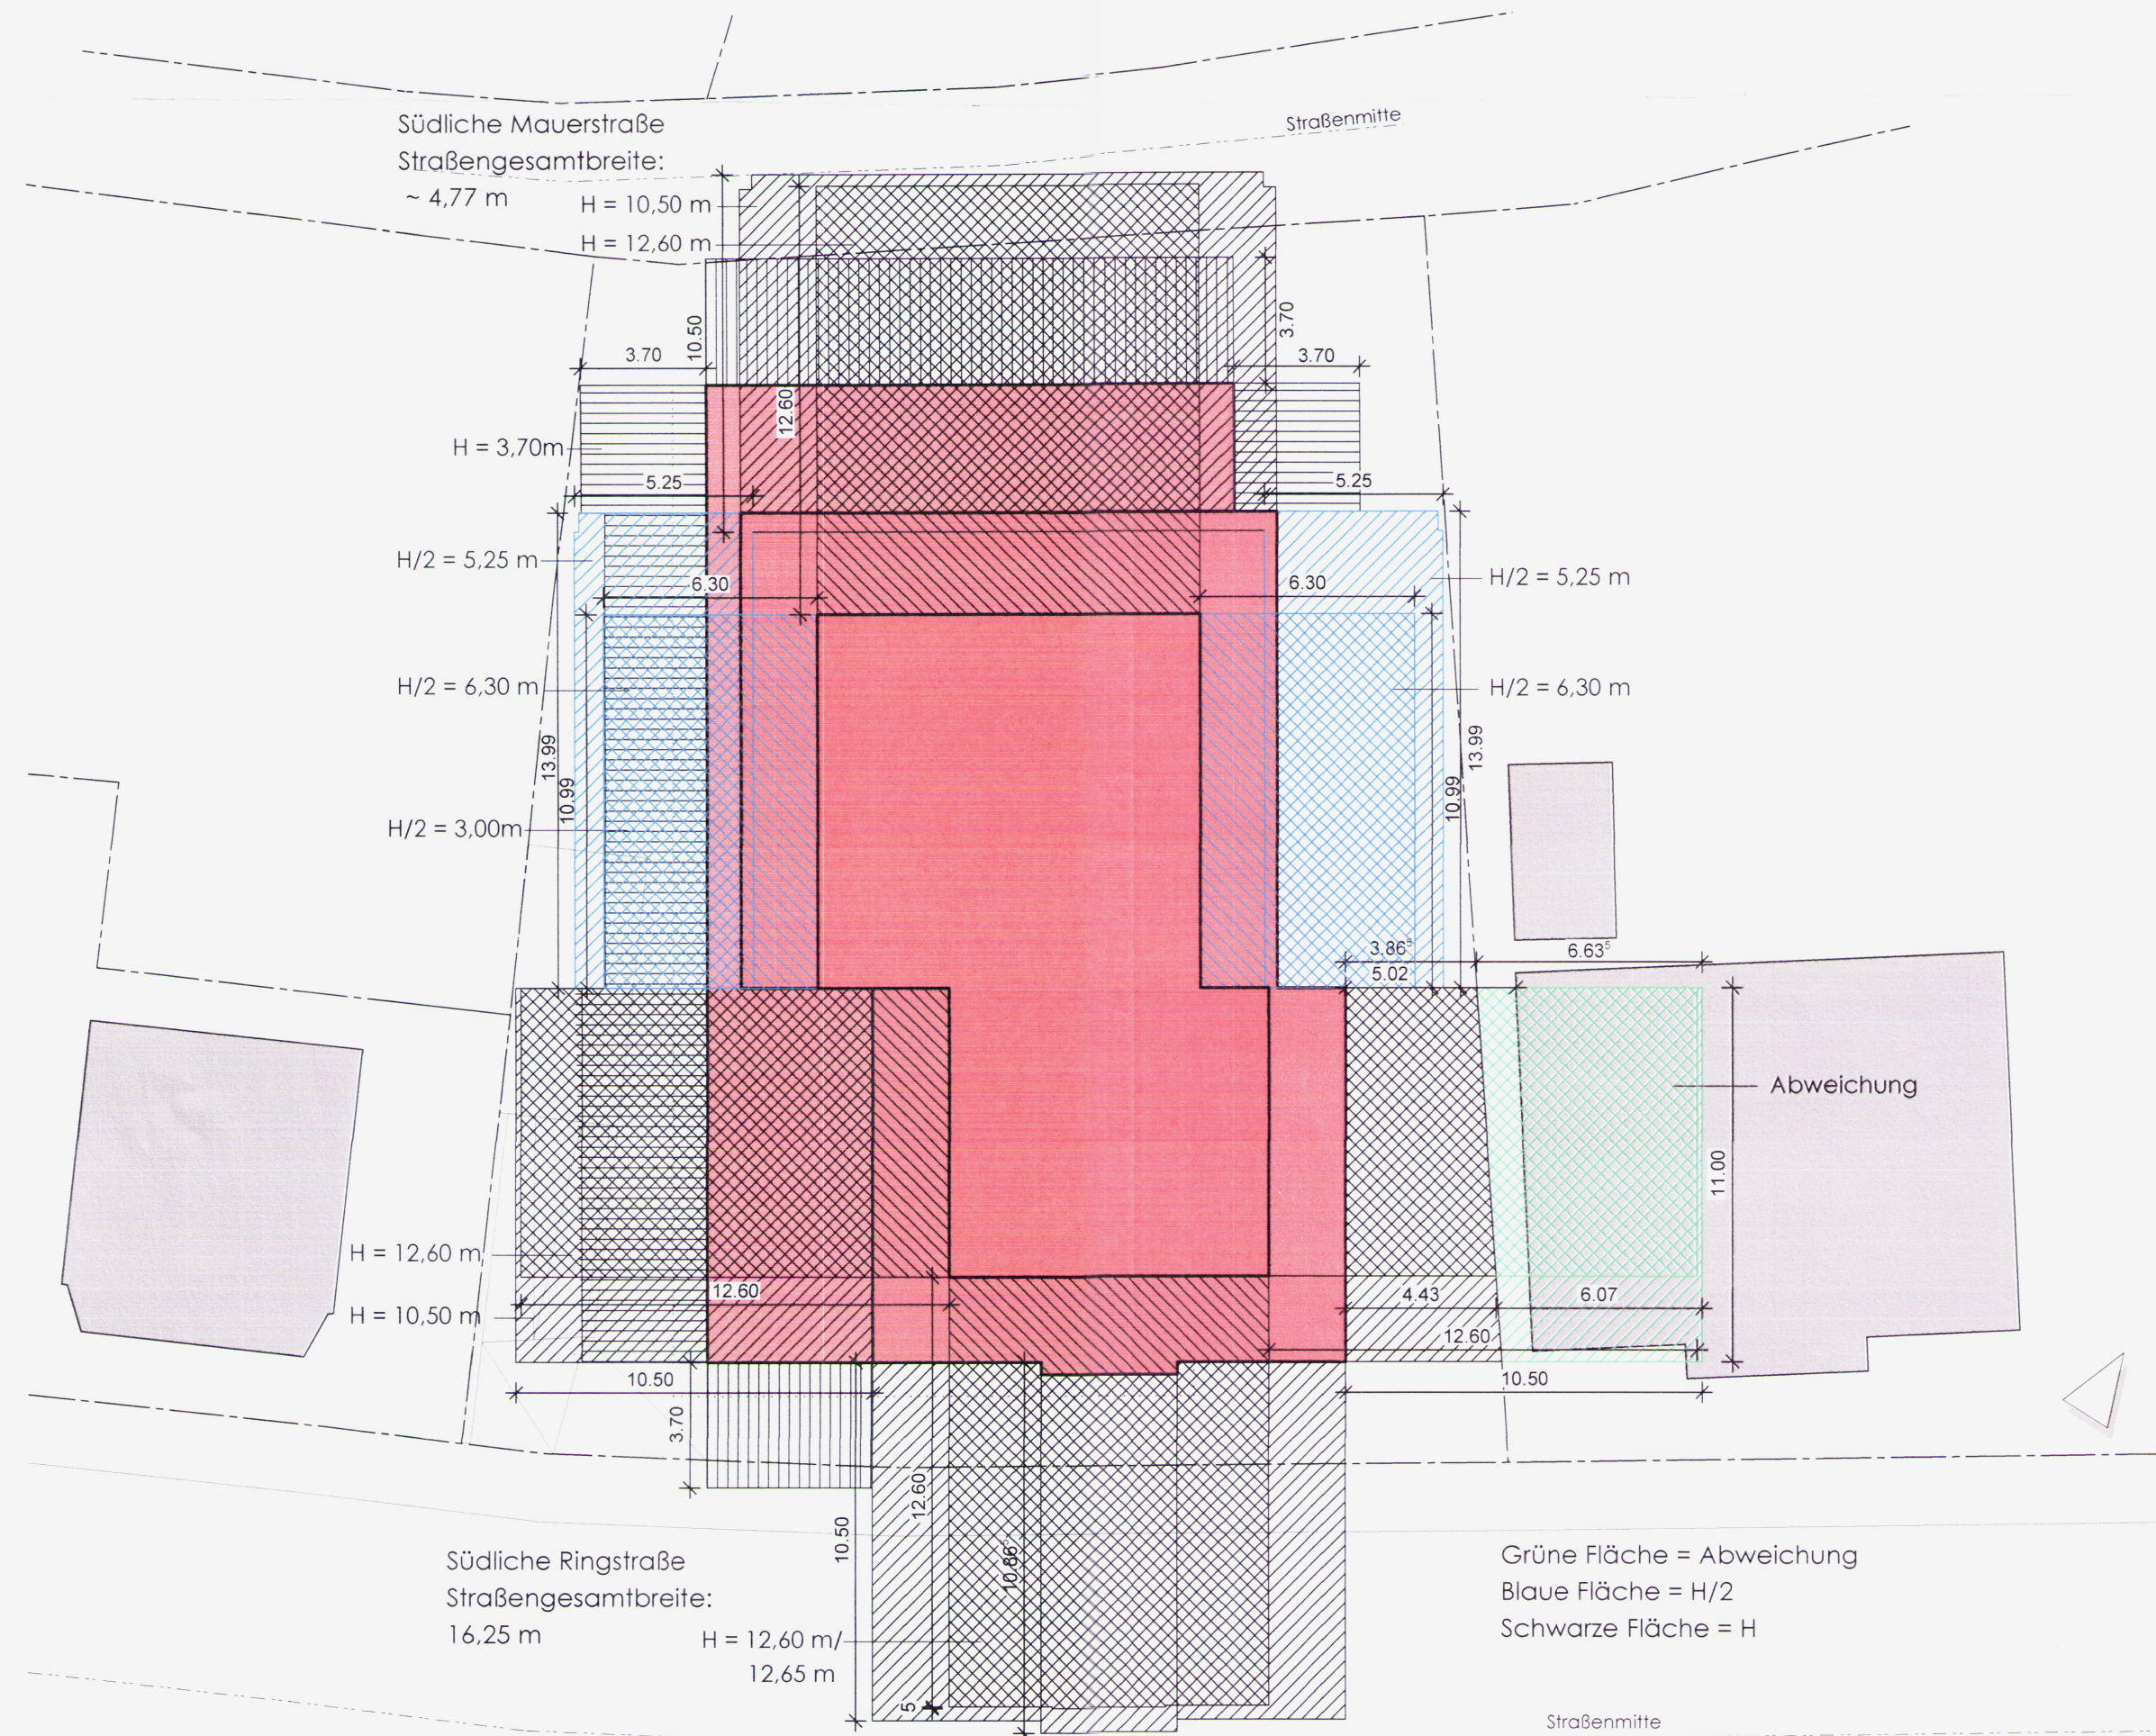

ABSTANDSFLÄCHENPLAN

BAUVORHABEN:

NEUBAU EINES MEHRFAMILIENHAUSES
MIT EINEM LADENLOKAL IM ERDGESCHOSS
UND EINER TIEFGARAGE
IN 91126 SCHWABACH, SÜDLICHE RINGSTRASSE 12
FL.NR.: 537/9; GEM.: SCHWABACH

BAUHERR:

FRAU ELFRIEDE RAAB
ÄUSSERE RITTERSBACHER STR. 14
91126 SCHWABACH

NACHBARN:

FRAU BRIGITTE FÜRBETH Fl. Nr. 537/6
FRAU NANA KUTALADZE Fl. Nr. 537/15
UND Fl. Nr. 537/16

**VORBESCHIED
ABSTANDSFLÄCHEN**

PLANNUMMER:	2042. VB 4
MASSSTAB:	M 1:200
DATUM:	04.03.2013
GEZEICHNET:	S. Lemke M.A.

LEMKE ARCHITEKTUR

homepage: www.lemkearchitektur.de email: info@lemkearchitektur.de
DIP.-ING. JÜRGEN LEMKE - ARCHITEKT & STADTPLANER - EICHWASENSTRASSE 5 - 91126 SCHWABACH
TELEFON 09122/13822 - FAX 09122/16596