



Ansicht / Abwicklung M = 1 : 100

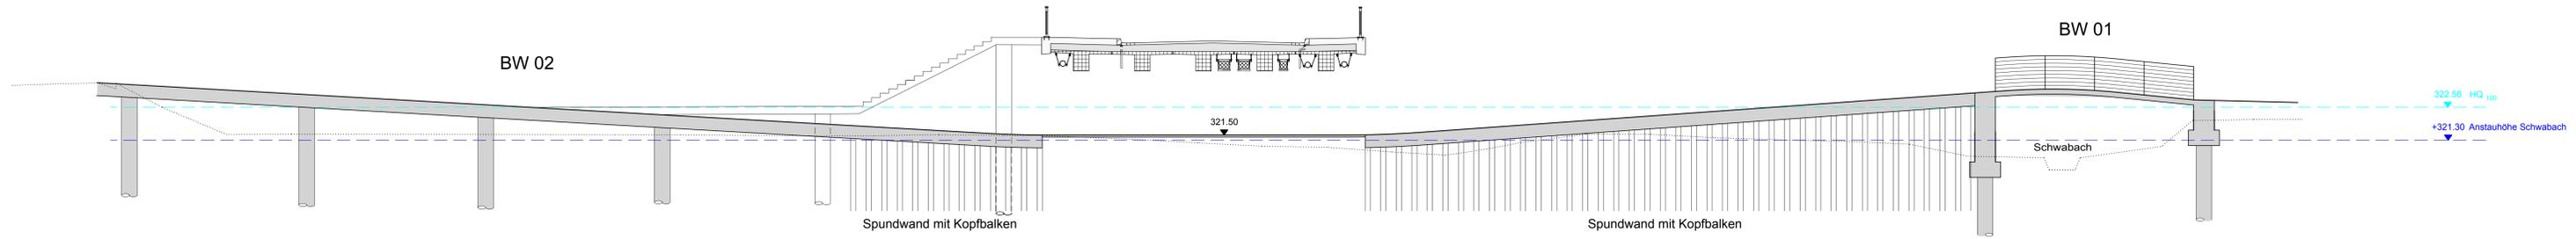

Draufsicht M = 1 : 100

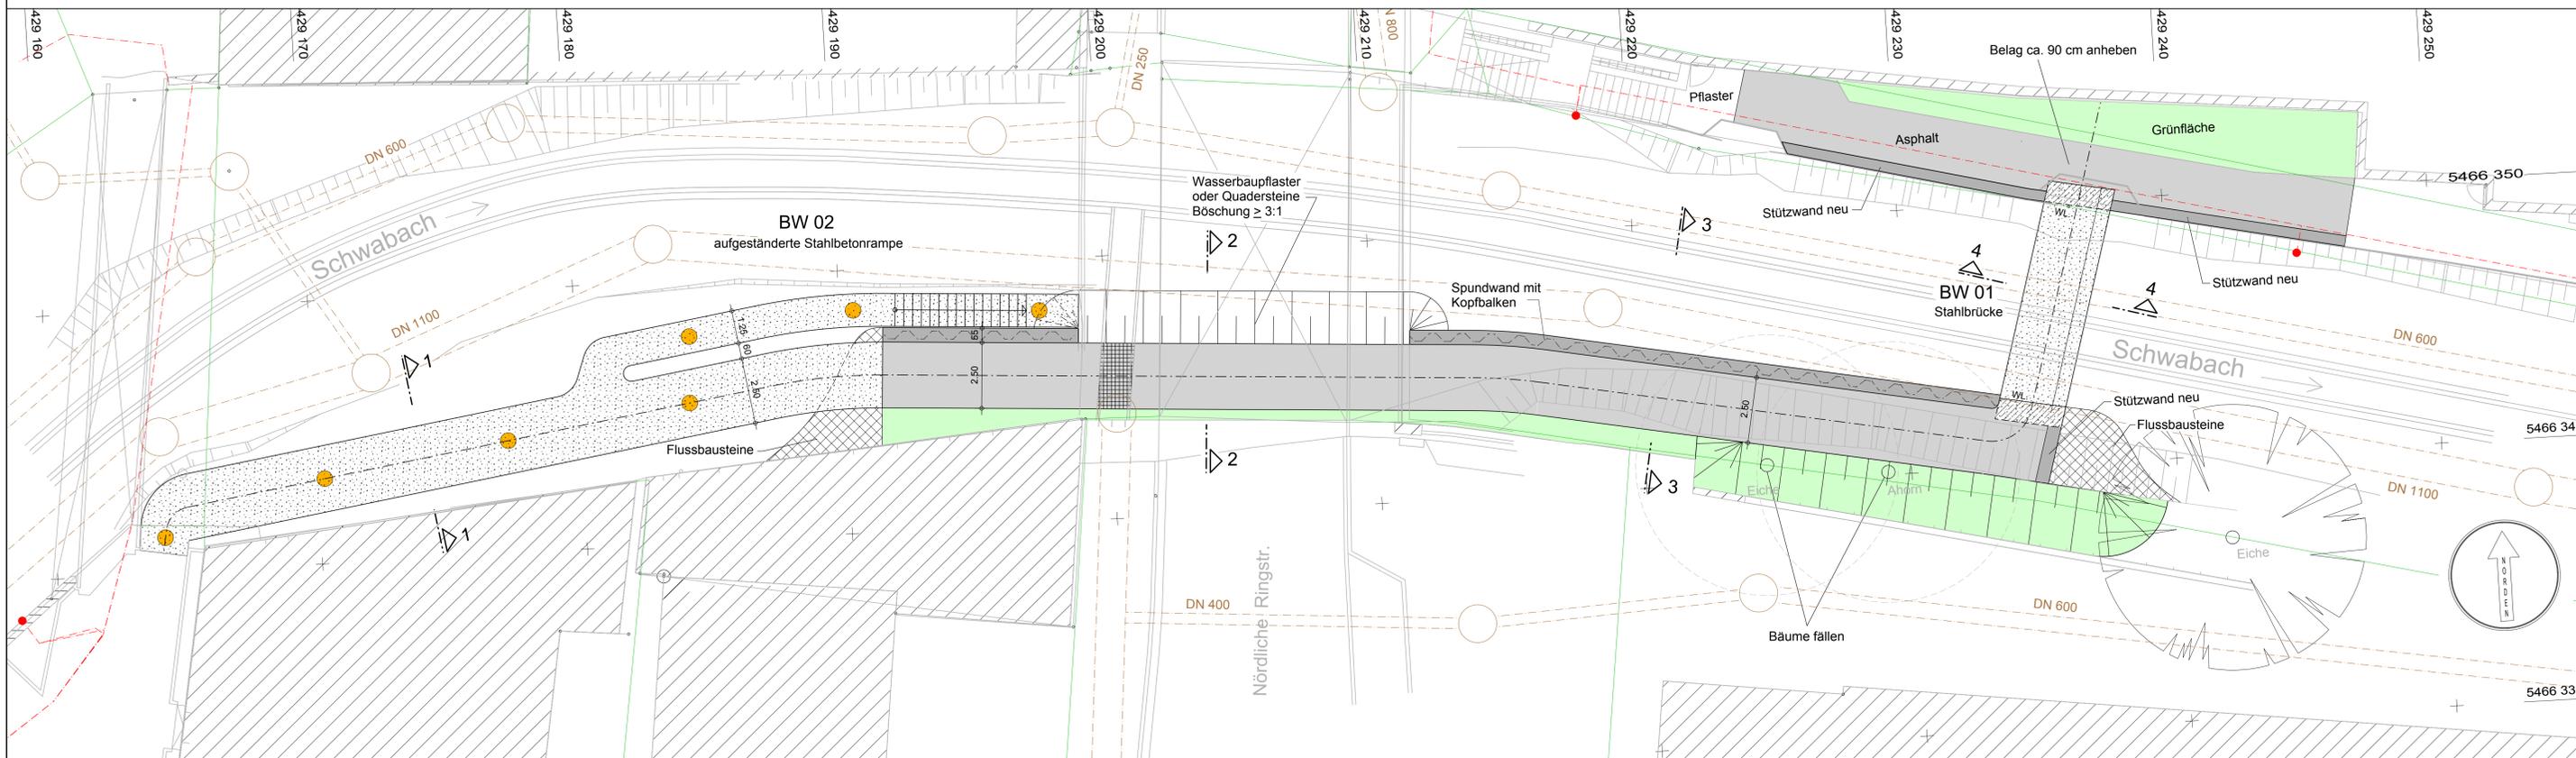

Legende Leitungen

- Gas
- Wasser
- Regenwasserkanal
- Mischwasserkanal
- - - Strom
- - - Telekom / Fernmeldeleitung

Index	Art der Änderung	Datum	Zeichen

Entwurfsbearbeitung:	16345	Datum	Zeichen
bearbeitet	June 13	June 13	Egerer
gezeichnet	June 13	June 13	Wehner
Plannummer	2	geprüft	

Stadt Schwabach		Anfrage Nr.:	
Vorplanung		Blatt Nr.:	
Geh- und Radwegverbindung an der Schwabachbrücke "Landsknechtsbrücke"		Reg. Nr.:	
Aufgestellt:		Variante A:	
Stadt Schwabach, den		Draufsicht, Ansicht	
		Malsstab	1:100