



Ansicht / Abwicklung M = 1 : 100

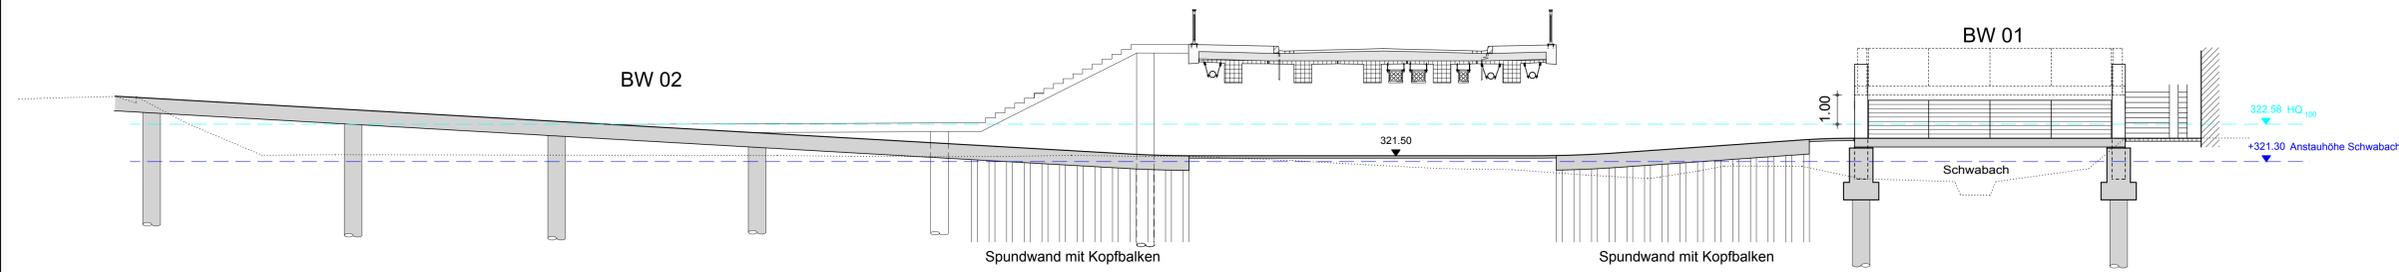

Draufsicht M = 1 : 100

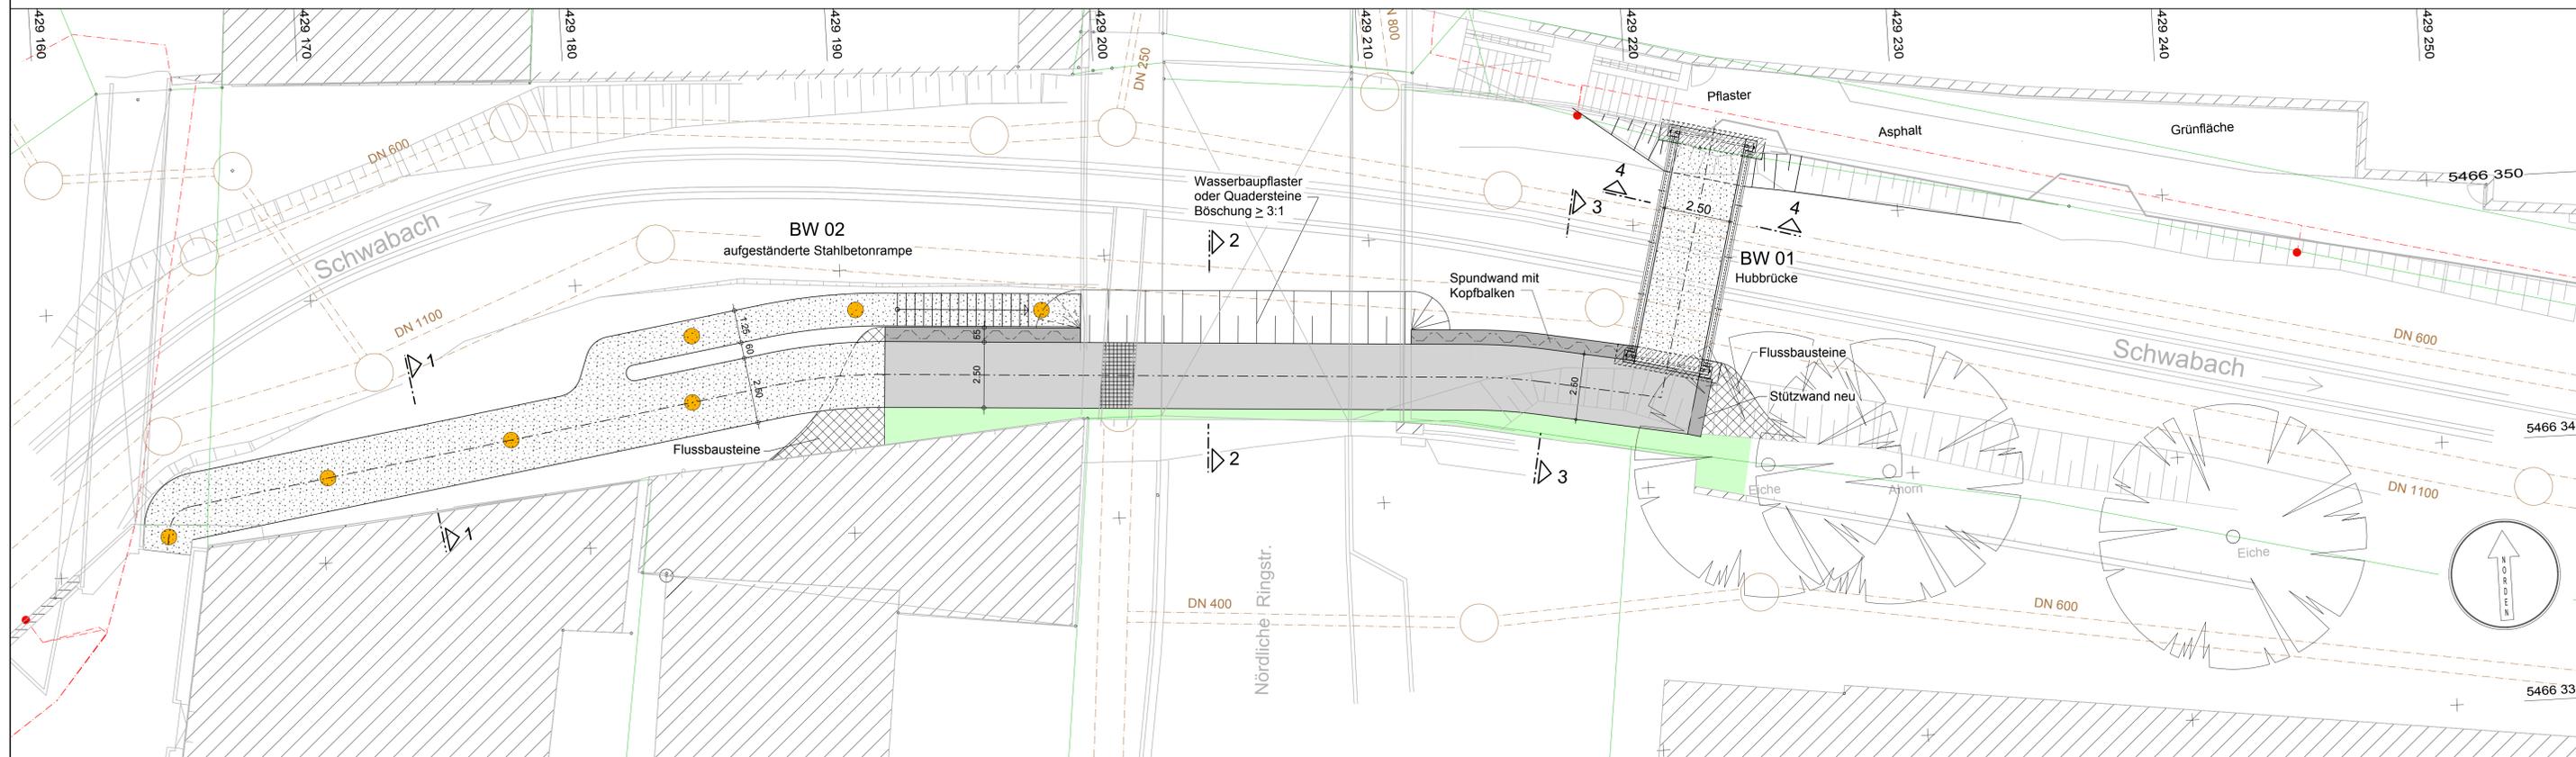

Legende Leitungen

- Gas
- Wasser
- Regenwasserkanal
- Mischwasserkanal
- Strom
- Telekom / Fernmeldeleitung

Index	Art der Änderung	Datum	Zeichen

Entwurfsbearbeitung:	16345	Datum	Zeichen
OEHMKE+HERBERT Planungsgesellschaft im Bauwesen mbH Neuforggraben 15 90419 Nürnberg Telefon 0911/393080 Fax 0911/3930860	bearbeitet	Juni 13	Egerer
	gezeichnet	Juni 13	Wehner
	Plannummer	2	
	geprüft		

Stadt Schwabach		Anfrage Nr.:	
Vorplanung		Blatt Nr.:	
Geh- und Radwegverbindung an der Schwabachbrücke "Landsknechtsbrücke"		Reg. Nr.:	
Aufgestellt:		Variante B: Draufsicht, Ansicht Maßstab 1:100	
Stadt Schwabach, den			