
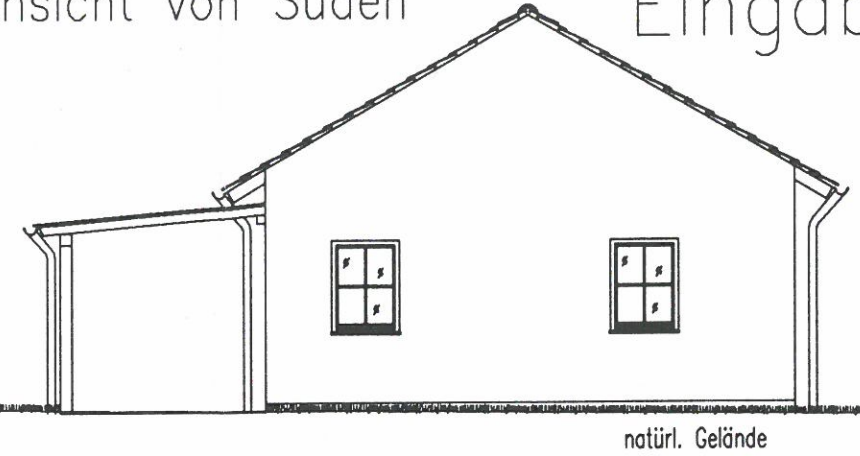


Schnitt

Ansicht von Süden

Eingabeplan – Tektur

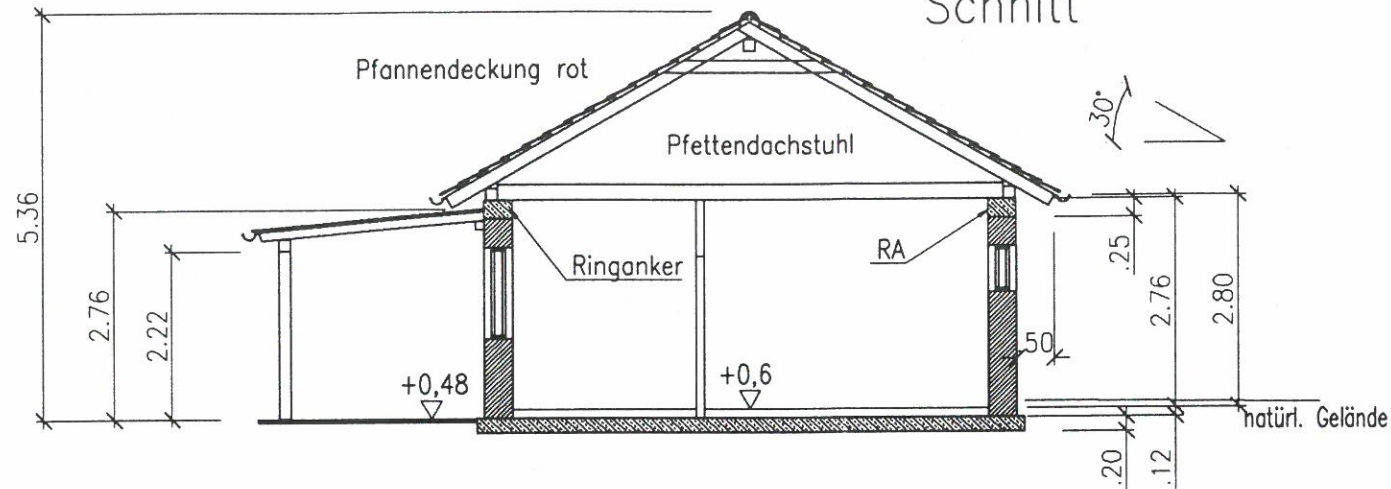



Allgemeine Bemerkungen

01		
Nr.	Korrigieren	Dat,

Planfertiger

Ansicht von Osten

Ansicht von Norden

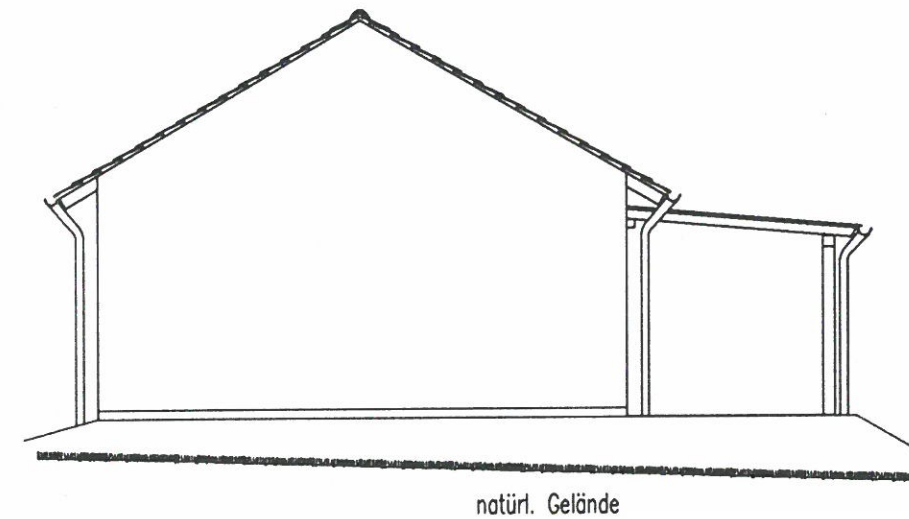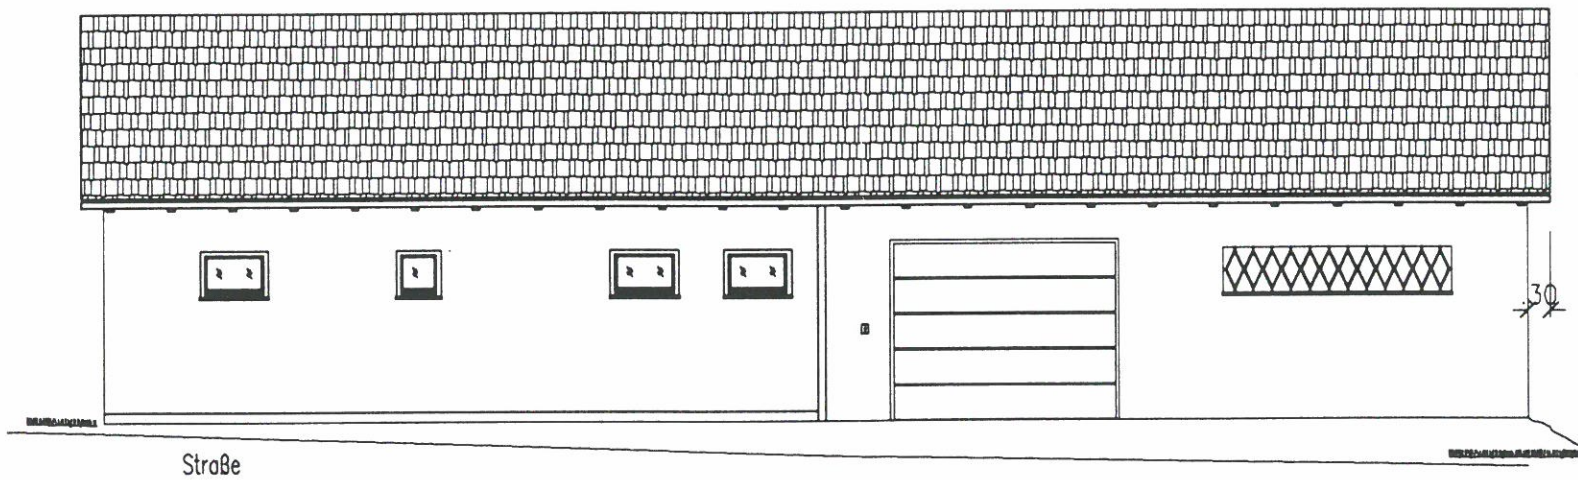

Gemarkung/Flurnummer
Gemarkung Schwabach
3898


Fl. Nr. 1131/2

Projekt Name u.Adresse
Neubau eines
Lagergebäudes
mit Aufenthaltsraum

Schnitt – Ansichten

Bauherr

Ansicht von Westen

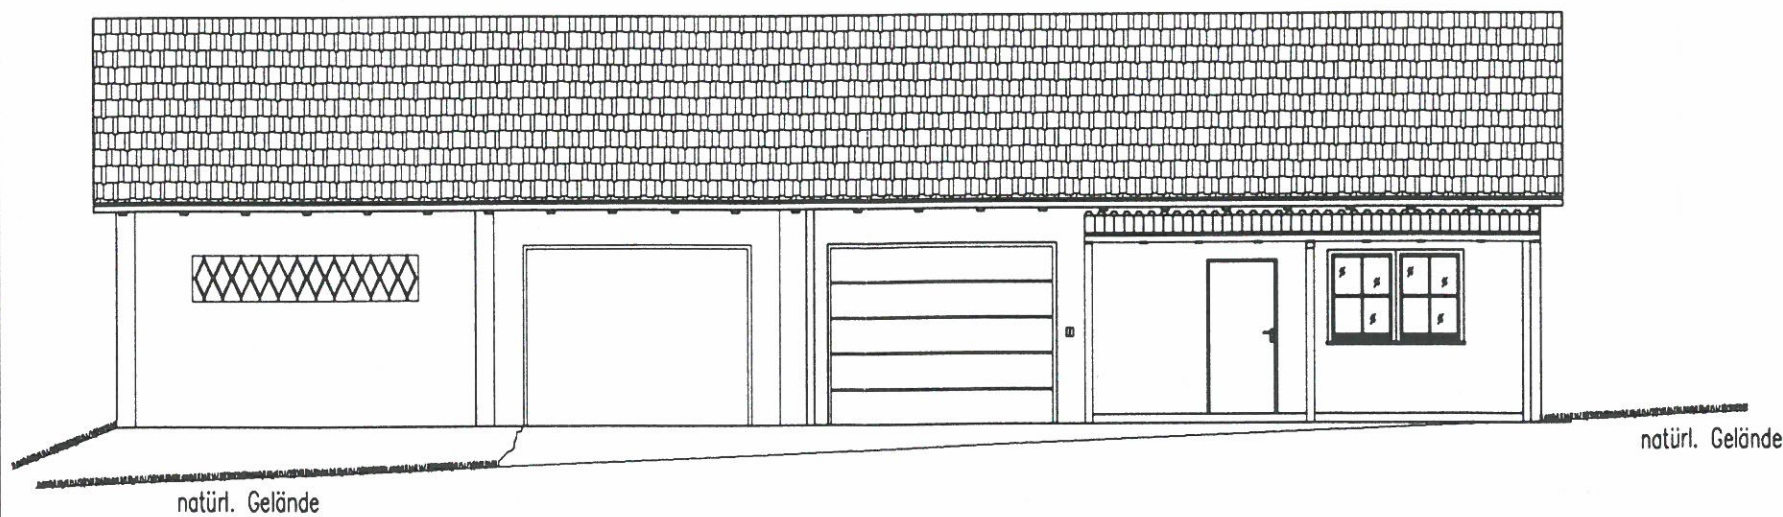

Bauherr: __

Planfertiger:

Nachbar: __

__

__

Projekt Seite

2

Datum Masstab

10.04.2013 1:100

Bearbeiter