



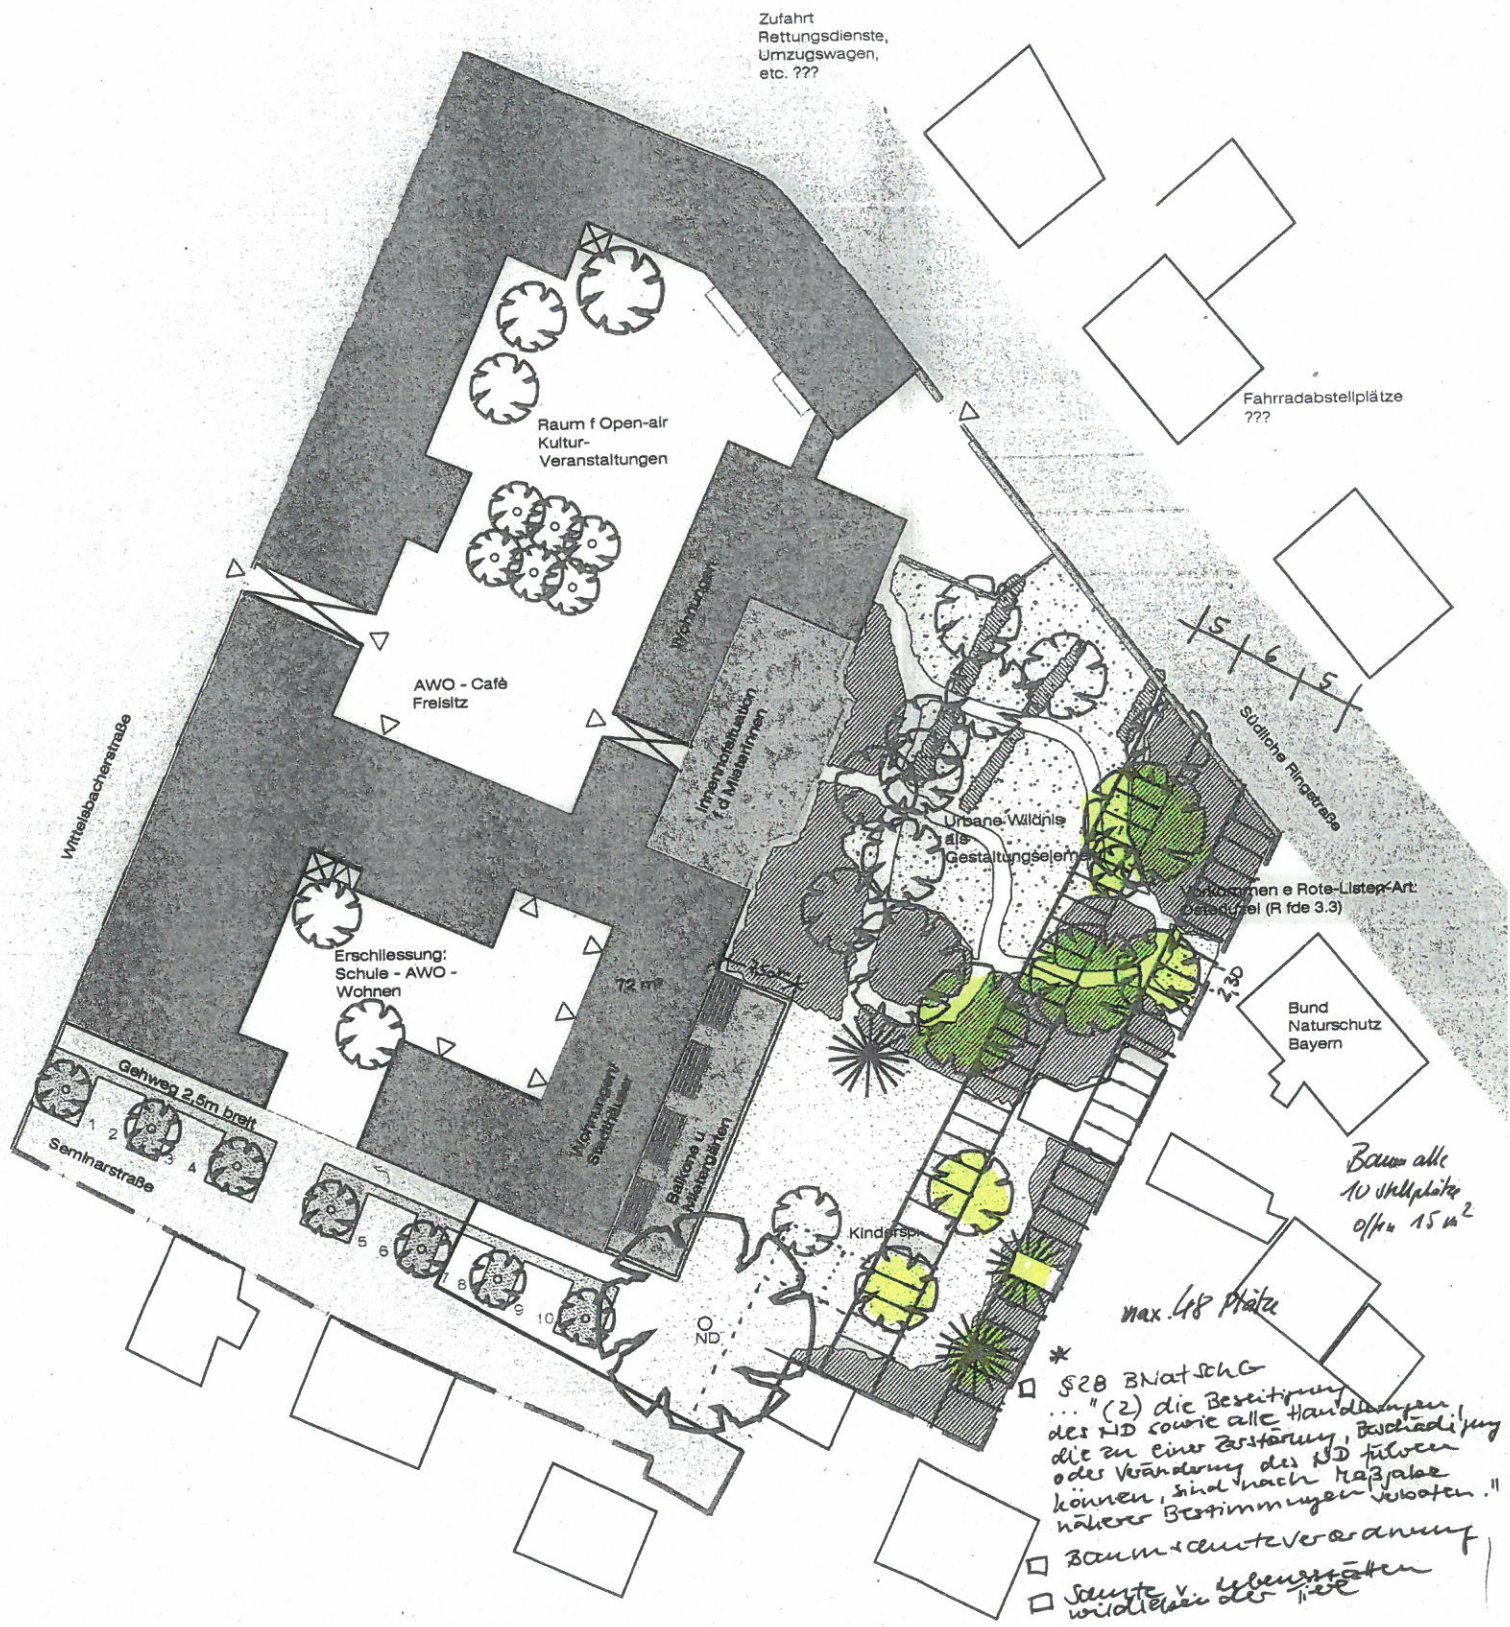

- * § 28 BNatSchG
- ... "(2) die Beseitigung des ND sowie alle Handlungen, die zu einer Beseitigung oder Veränderung des ND führen können, sind nach Maßgabe näherer Bestimmungen verboten."
- Baum- und Strauchveranlagung
- Schutz v. Lebensstätten wildlebender Tier- u. Pflanzenarten

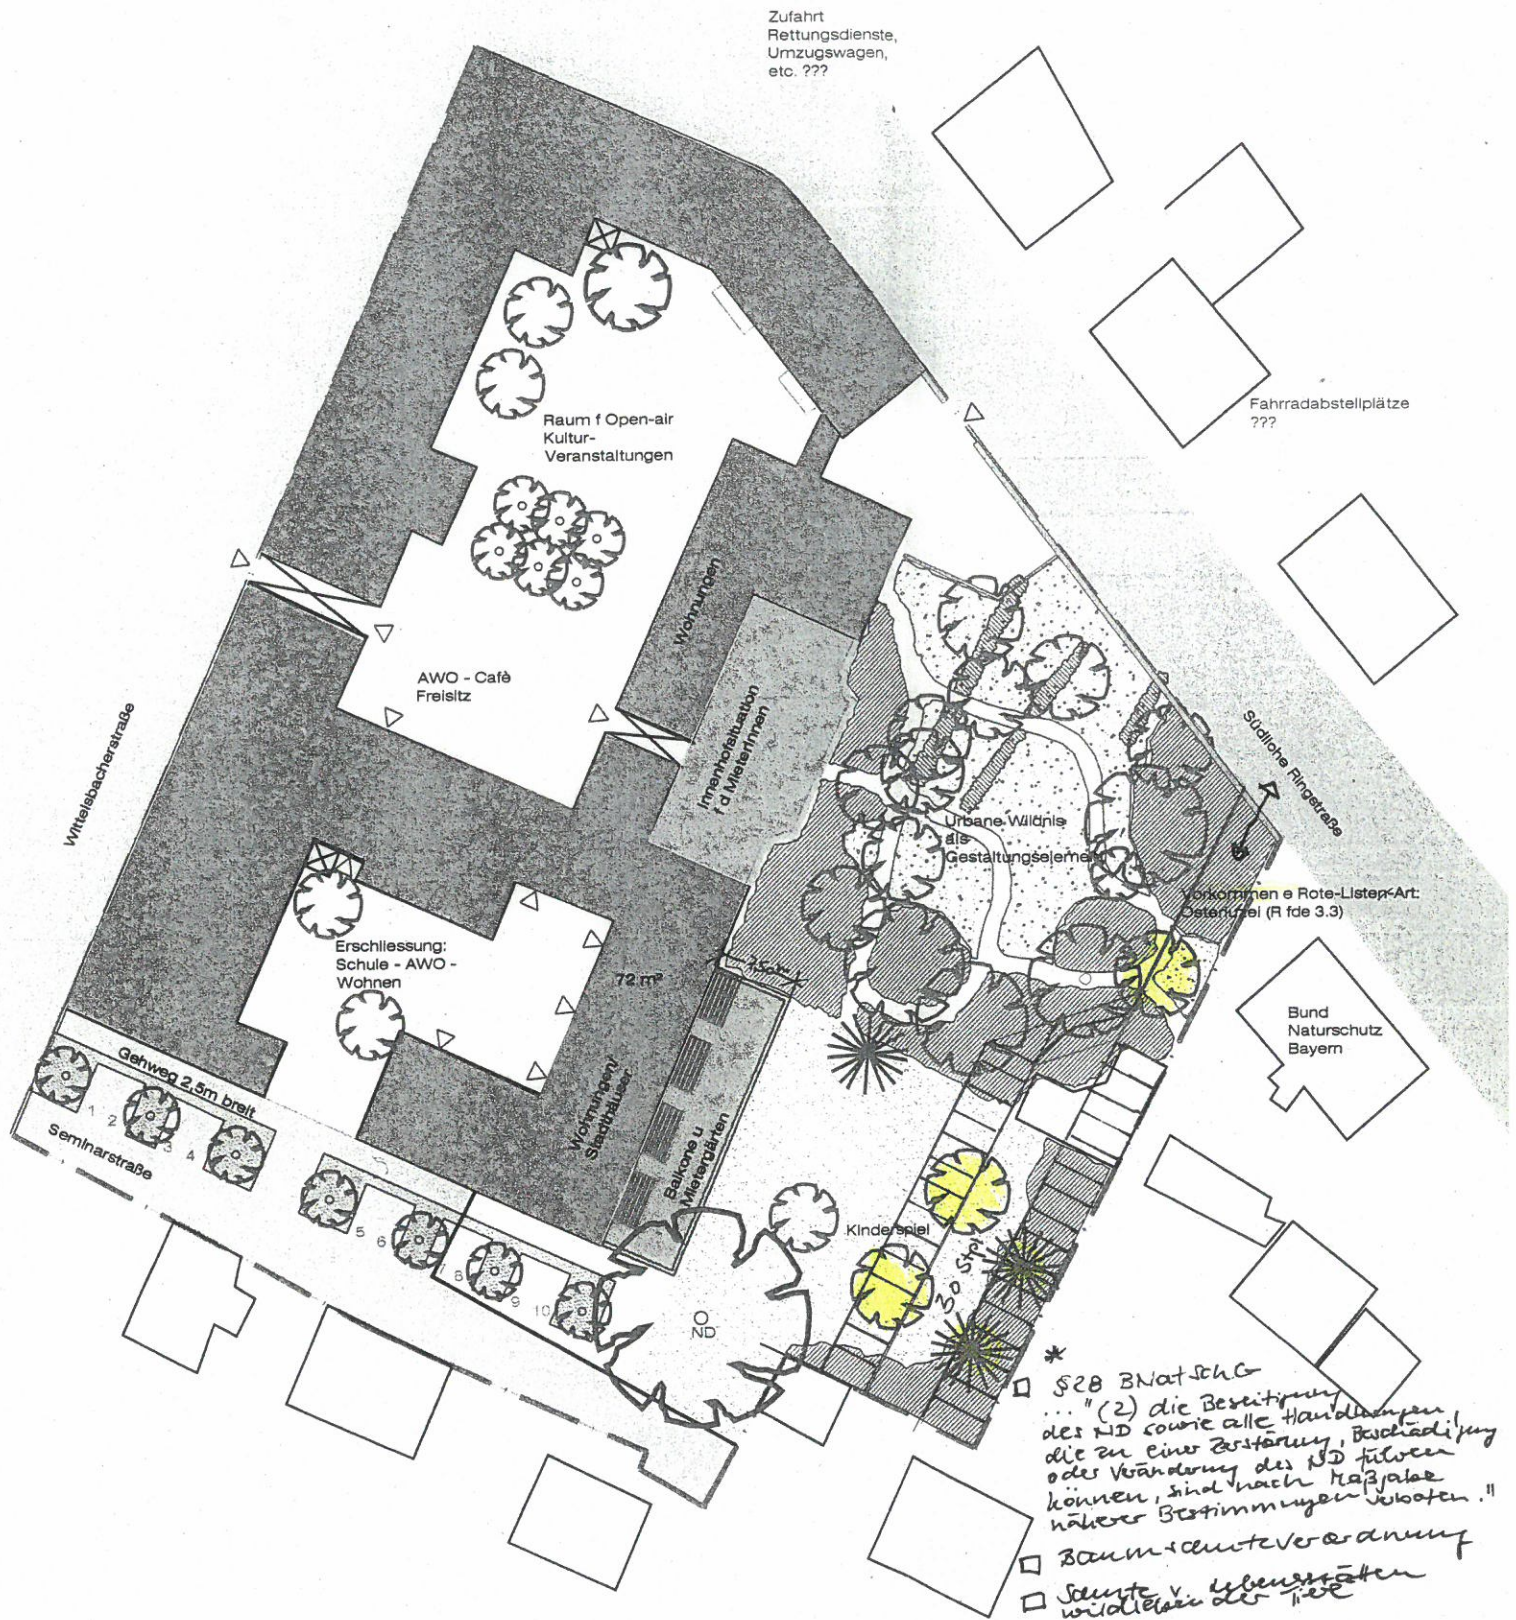

Zufahrt
Rettungsdienste,
Umzugswagen,
etc. ???

Raum f Open-air
Kultur-
Veranstaltungen

AWO - Café
Freisitz

Wohngebiet
Innenhofsituation
f d MieterInnen

Erschließung:
Schule - AWO -
Wohnen

Wohnungen/
Stadthäuser

Balkone u
Mietergärten

Urbane Wildnis
als
Gestaltungselement

Vorkommen e Rote-Liste-Art:
Ostenzwei (R fde 3.3)

Bund
Naturschutz
Bayern

Kinderspiel

NO

- * § 28 BNatSchG
... "(2) die Besitzung
des ND sowie alle Handlungen,
die zu einer Zerstörung, Beschädigung
oder Veränderung des ND führen
können, sind nach Maßgabe
näherer Bestimmungen verboten."
- Baumstammsveränderung
- Stämme v. Lebensstätten
wildlebender Tiere

Wittelsbacherstraße

Südliche Ringstraße

Gehweg 2,5m breit

Seminarstraße

16 Stellplätze