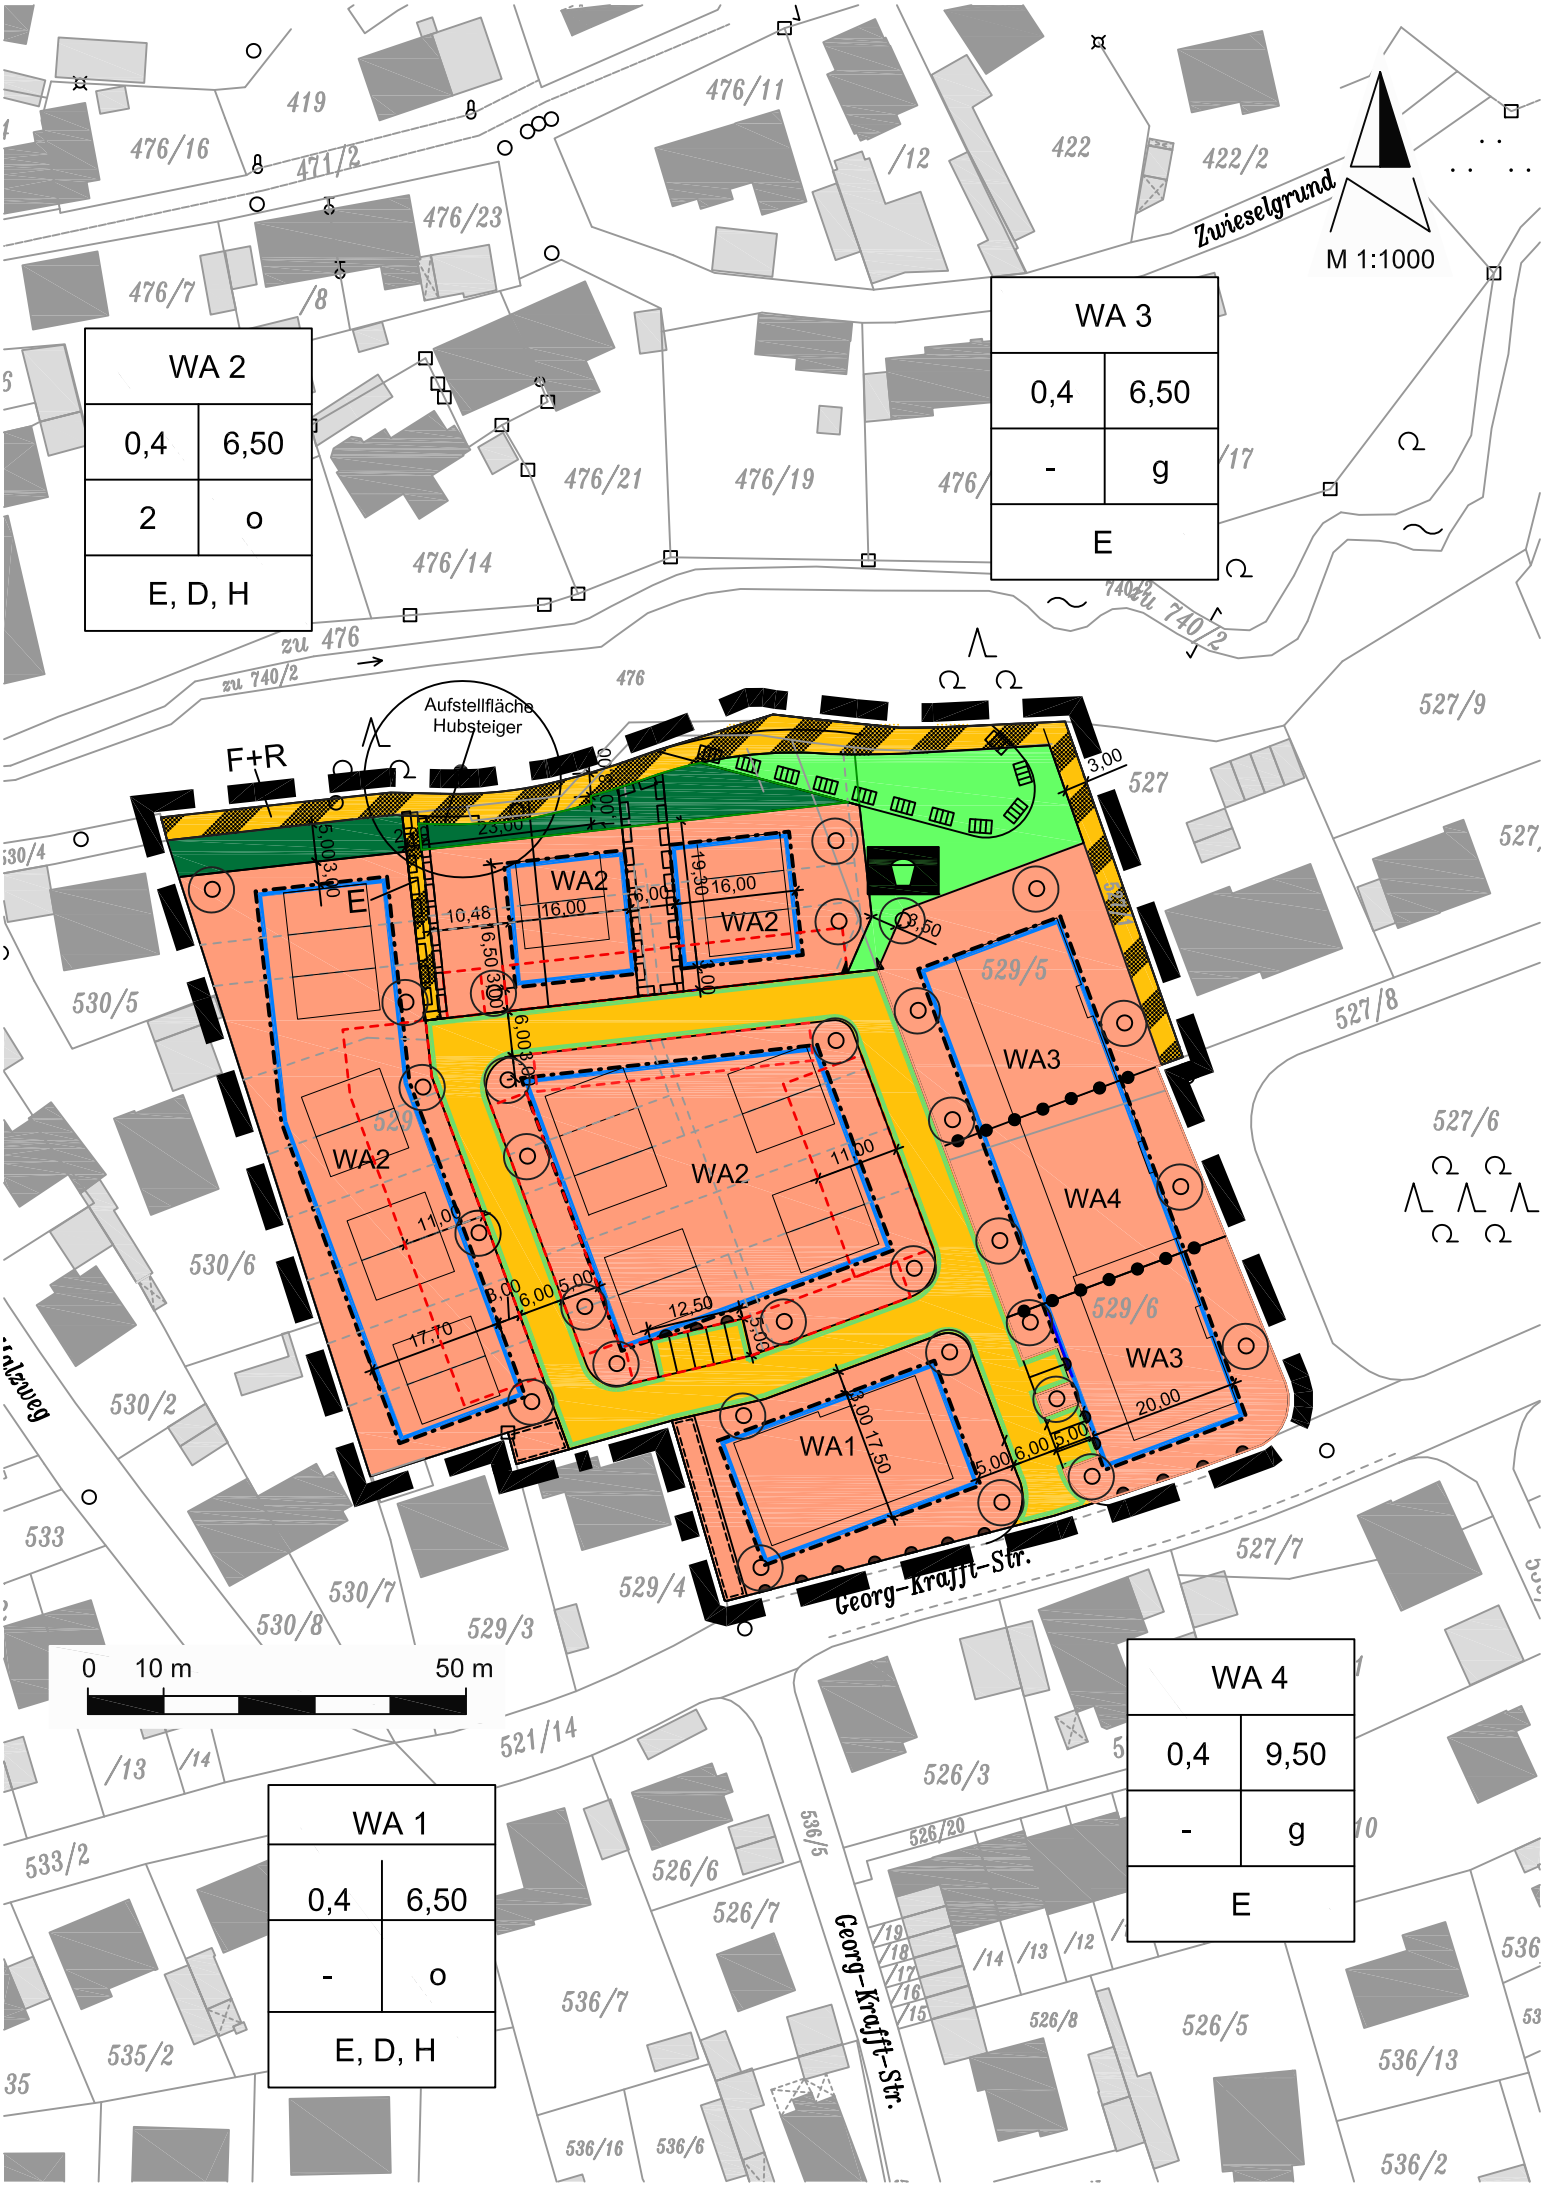
WA 2
0,4
6,50
2
o
E, D, H
WA 3
0,4
6,50
-
g
E
WA 4
0,4
9,50
-
g
E
WA 1
0,4
6,50
-
o
E, D, H
M 1:1000
Zwieselgrund
Georg-Krafft-Str.
Aufstellfläche Hubsteiger
F+R
WA1
WA2
WA3
WA4
0 10 m 50 m