


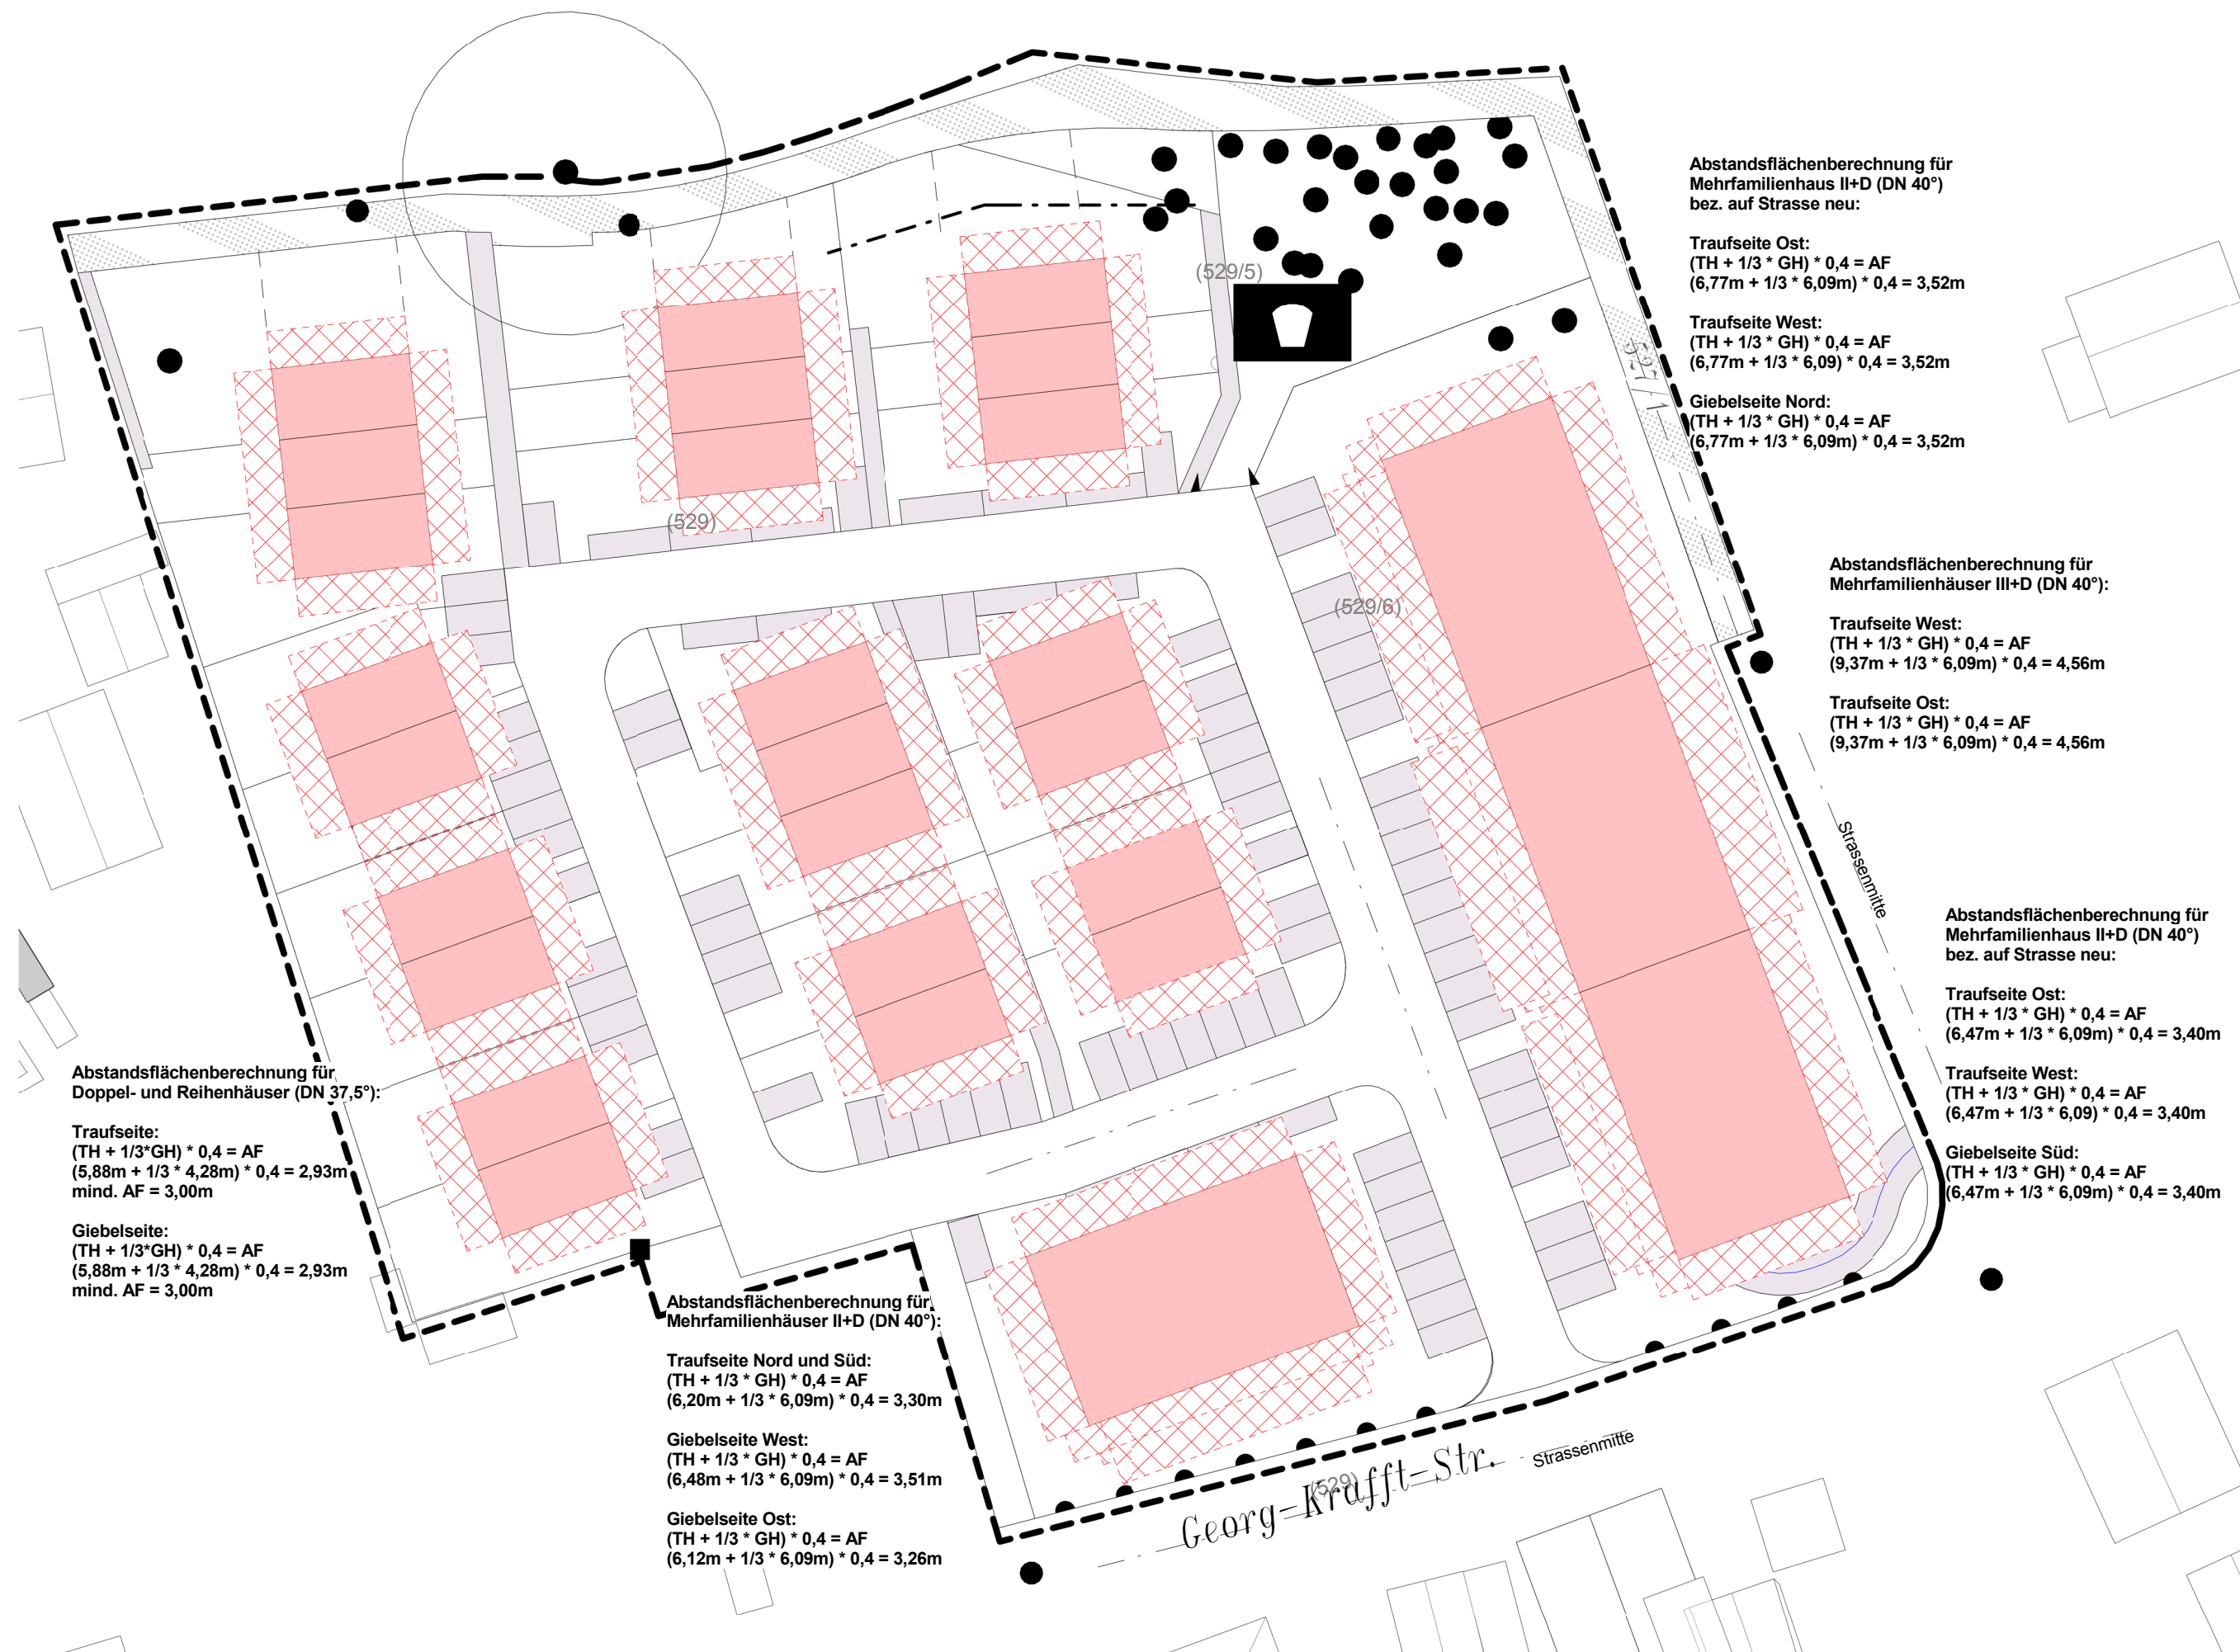

Wolkersdorf-Georg-Krafft-Straße

Abstandsflächen nach
Entwurf B-Plan-Änderung

22.04.2014
Peter Lüftner ::: Architekt