


1

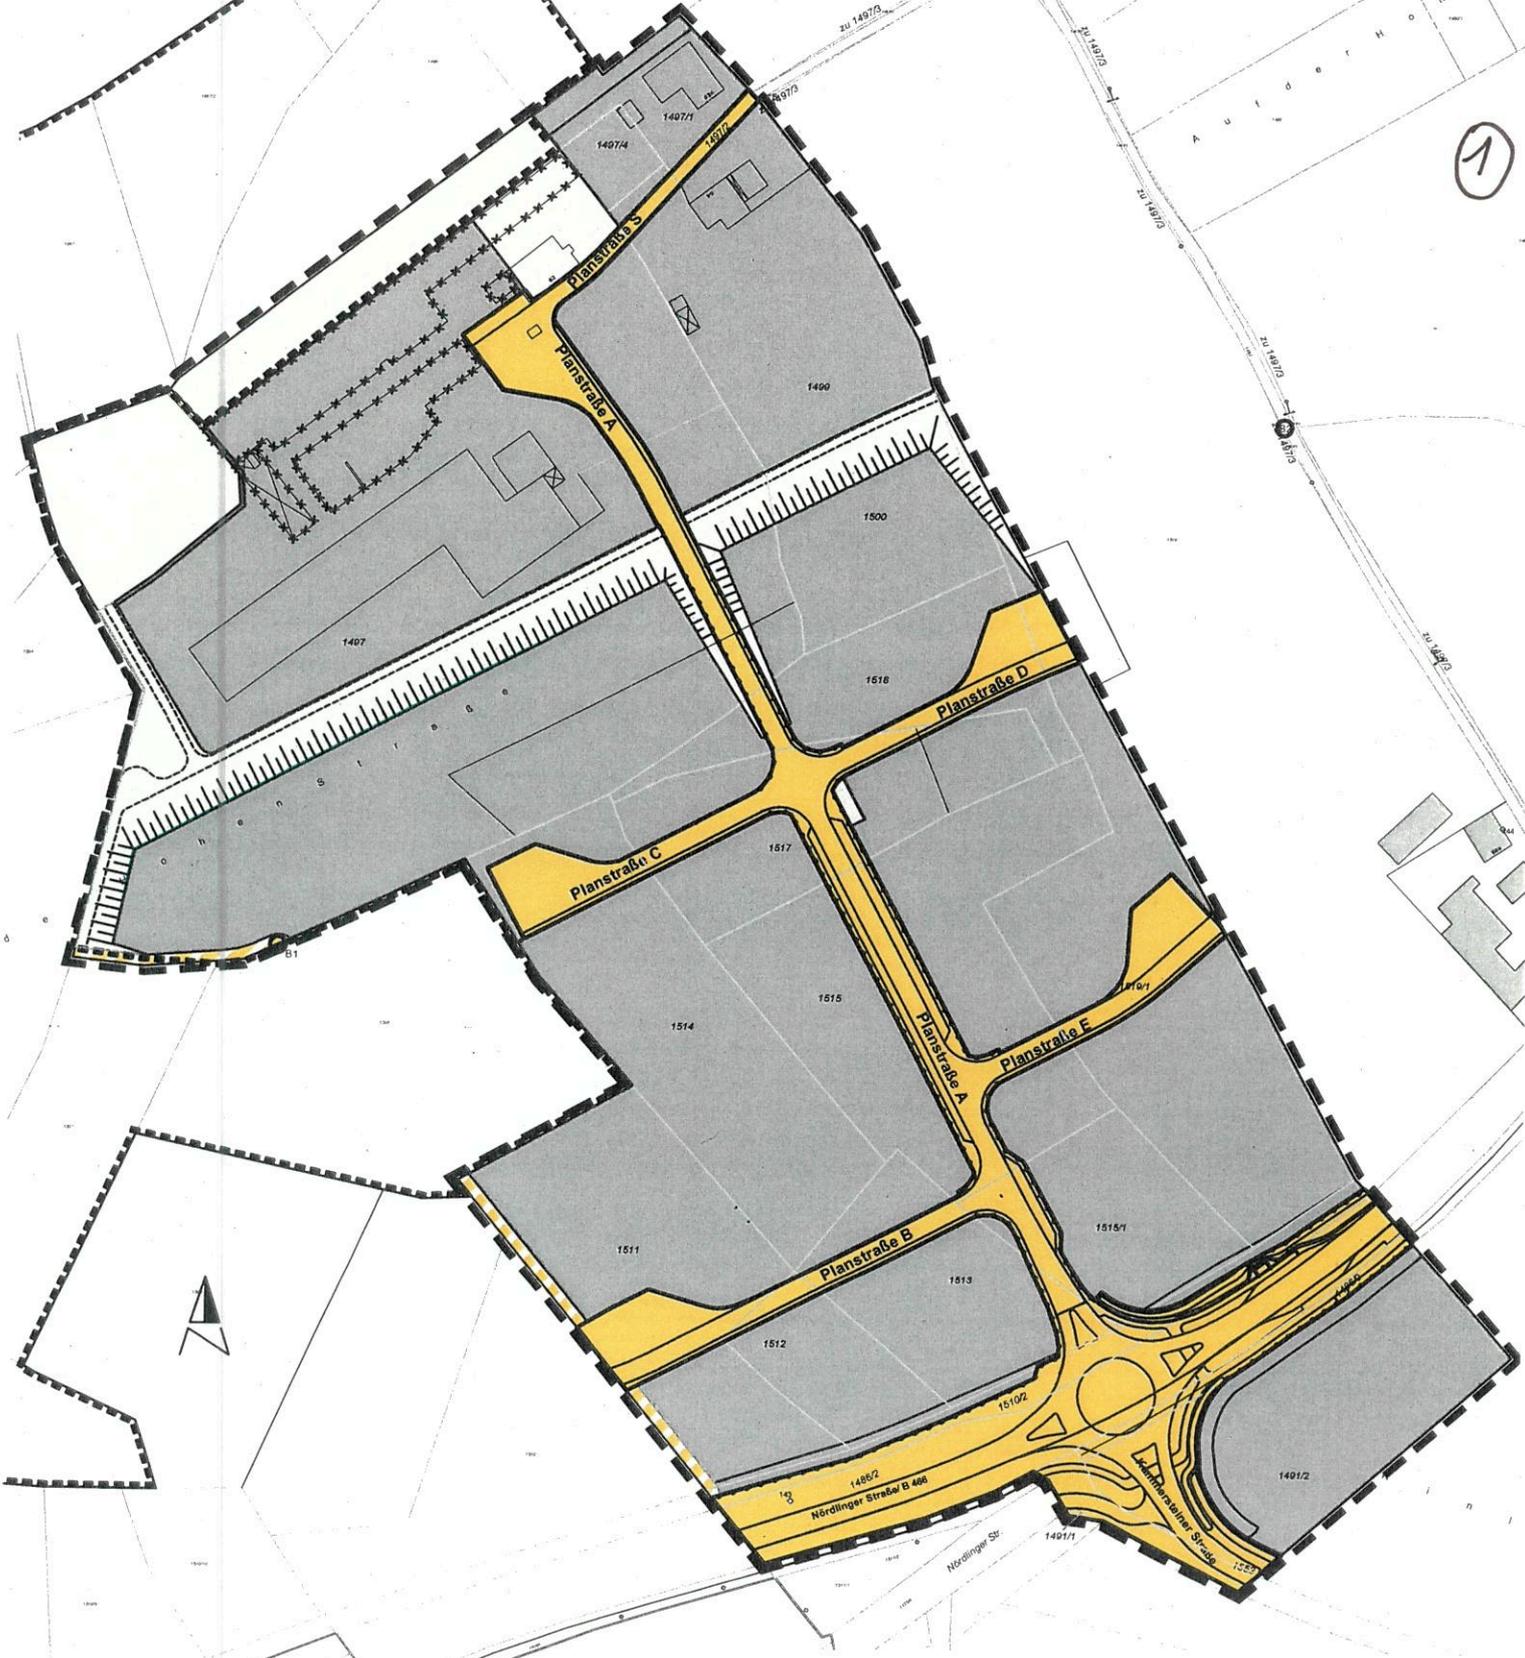

REFERAT FÜR STADTPLANUNG UND BAUWESEN AMT FÜR STADTPLANUNG UND BAUORDNUNG <small>Albrecht-Achilles-Straße 6/8, 91128 Schwabach, E-Mail: stadtplanungsamt@schwabach.de</small>		<b>STADT SCHWABACH</b>  Die Goldschlägerstadt.	
PROJEKT  <h2 style="text-align: center;">Gewerbepark West Straßenbenennung</h2>		AMTSLEITUNG Ralph Maide! PLANUNG Lars Kullick GEZEICHNET Doris Lang GEÄNDERT Schwabach, den 12.03.2013	
PLANBEZEICHNUNG <b>Lageplan</b>		MASSSTAB	PLANNR. <b>1</b> PLANGRUNDLAGE DFK Stand März 2013