
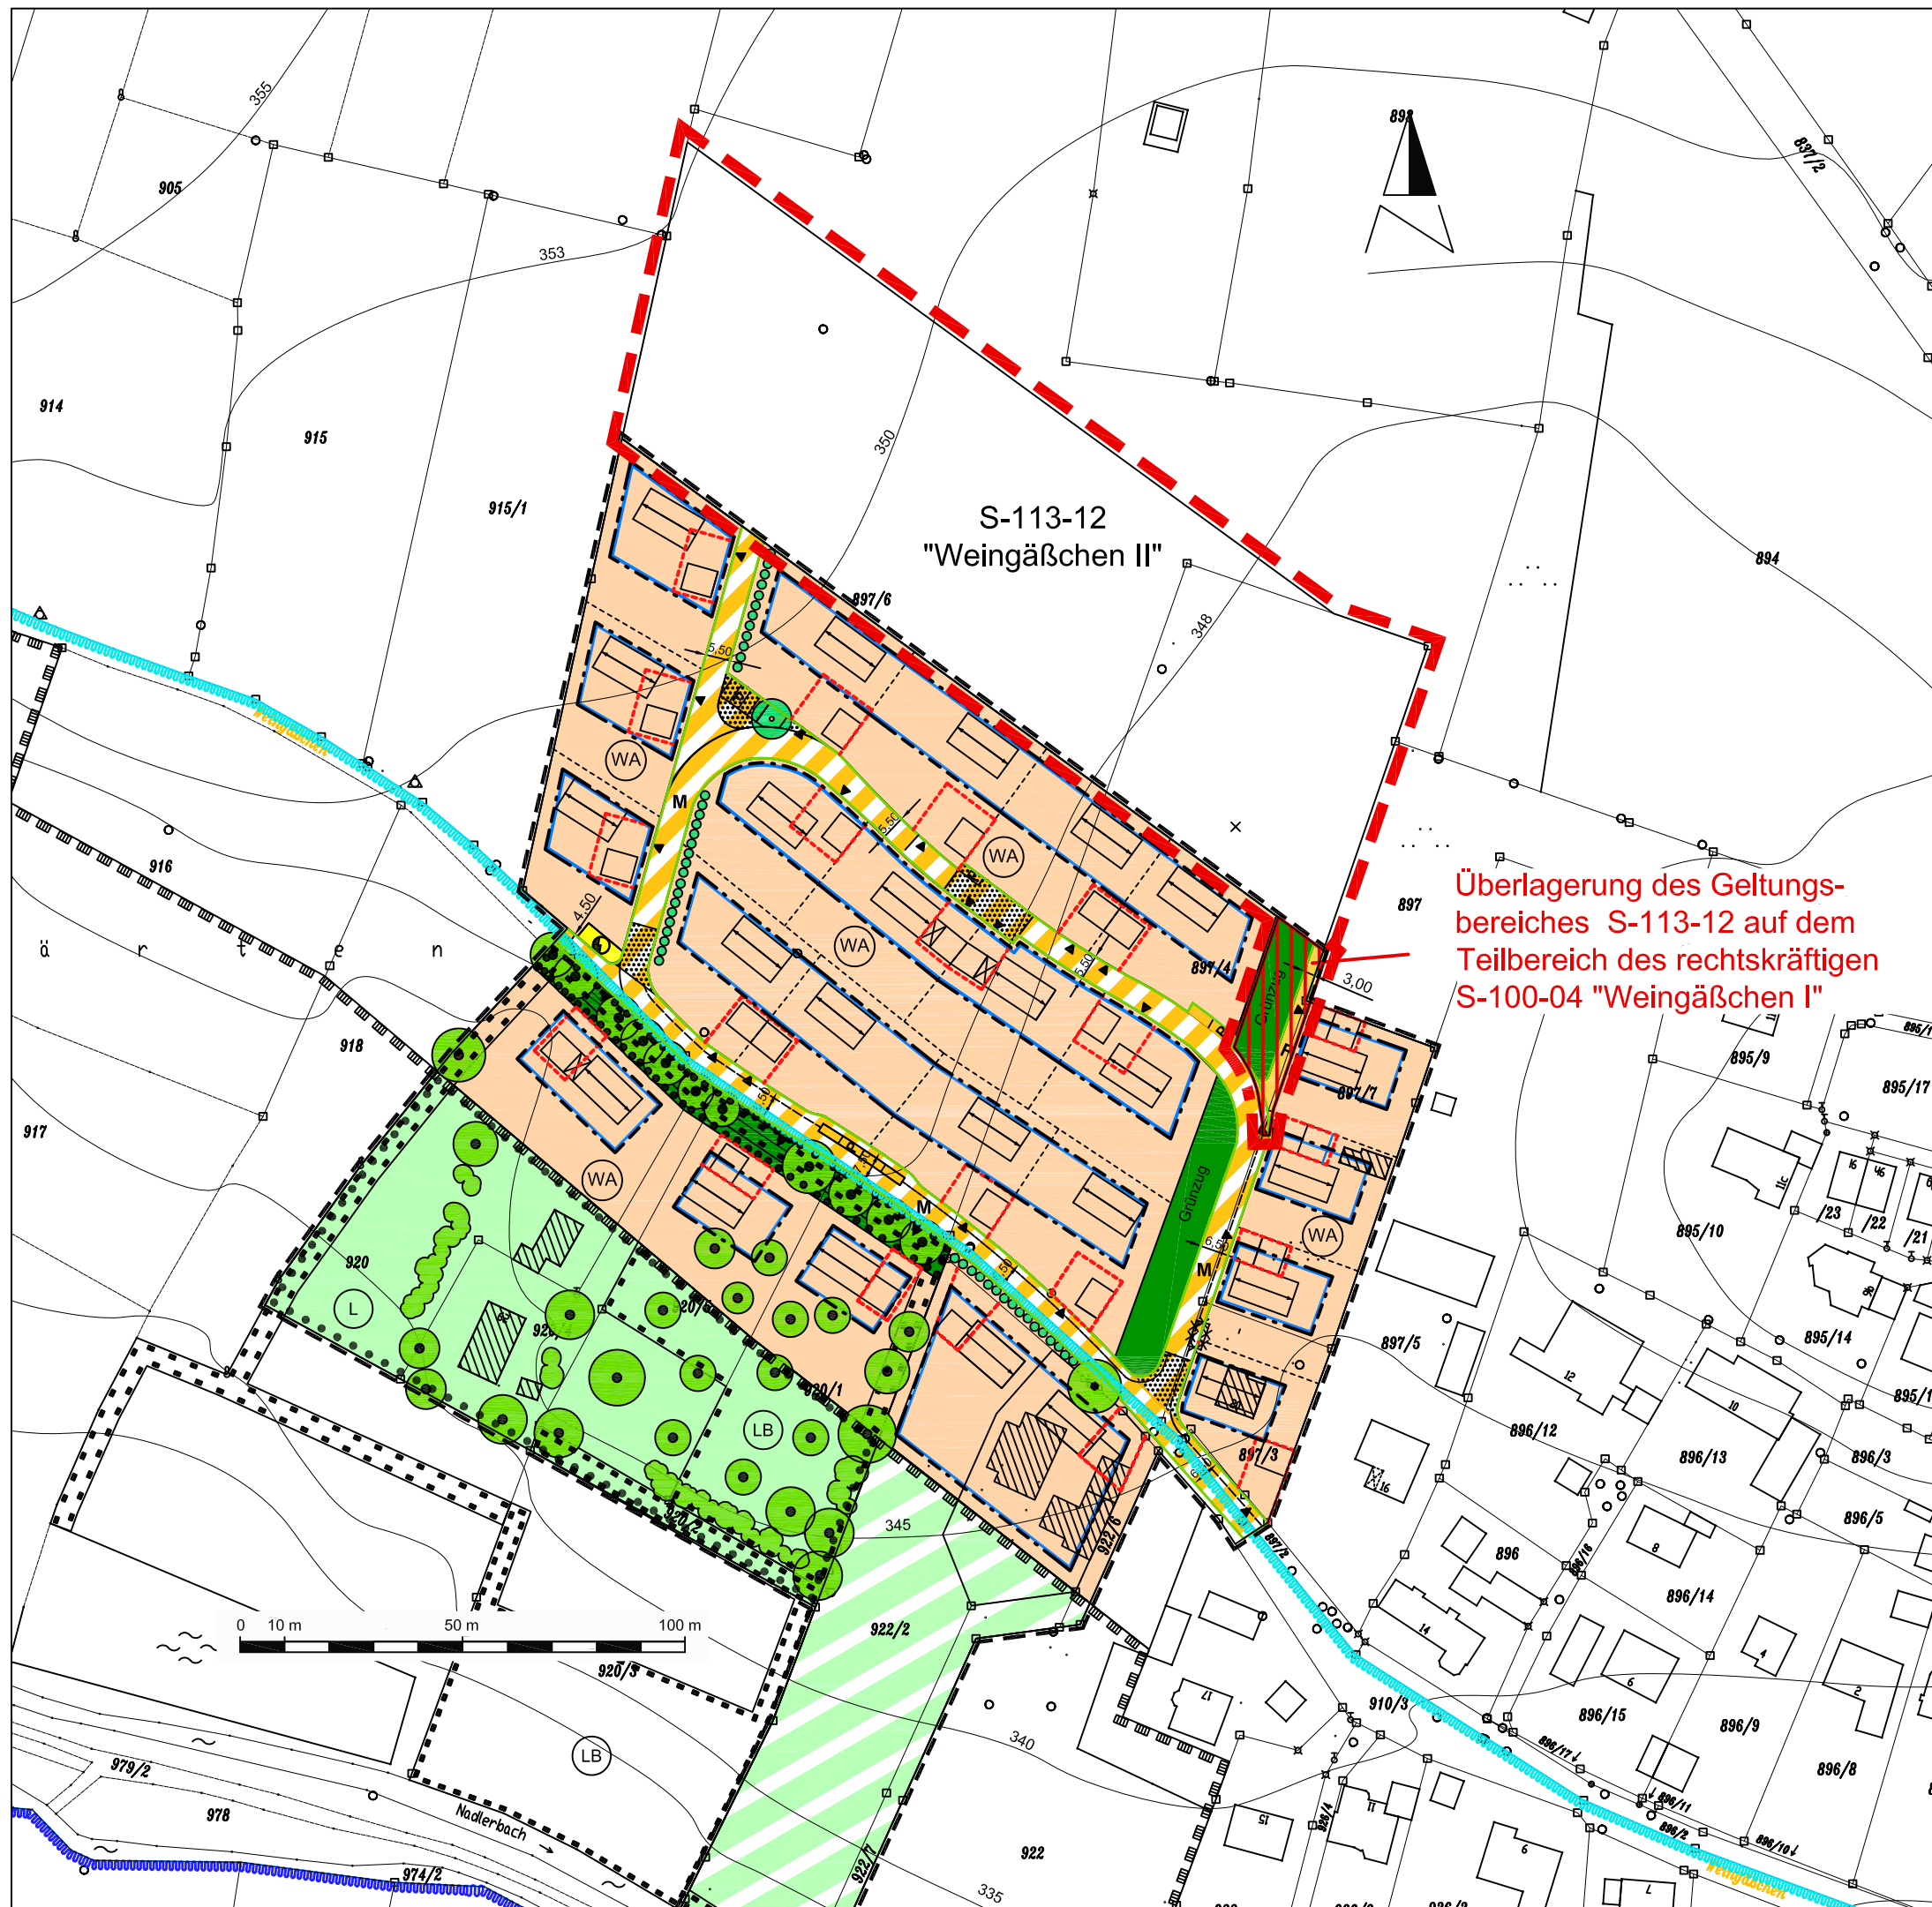
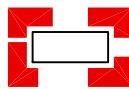
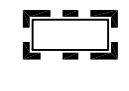


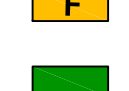

LEGENDE

-  Geltungsbereich S-113-12
-  Geltungsbereich S-100-04
-  Überlagerungsbereich
-  öffentliche Verkehrsfläche: Fuß-Radweg
-  öffentliche Grünfläche: Grünzug

Überlagerung des Geltungsbereiches S-113-12 auf dem Teilbereich des rechtskräftigen S-100-04 "Weingäßchen I"

REFERAT FÜR STADTPLANUNG UND BAUWESEN
AMT FÜR STADTPLANUNG UND BAUORDNUNG
Albrecht-Achilles-Straße 6/8, 91126 Schwabach, E-Mail: stadtplanungsamt@schwabach.de

STADT SCHWABACH
Die Goldschlägerstadt.

PROJEKT

Ausschnitt S-100-04 mit
überlagertem Geltungsbereich
des S-113-12

AMTSLEITUNG Ralph Makiel
PLANUNG Claudia Wöpke
GEZEICHNET Doris Lang
GEÄNDERT

Schwabach, den 06.08.2014

PROJEKTL EITUNG
Tel.: 09122 880 526
Claudia.Woepke@schwabach.de

PLANBEZEICHNUNG
Übersichtslageplan

MASSSTAB
ohne

PLANNR.
PLANGRUNDLAGE
DFK Stand 2004

K:\BEBAUUNGSPLAN\SCHWABACH\S-113-12\BEBAUUNGSPLAN\VORLAGE STADTRAT.DWG