


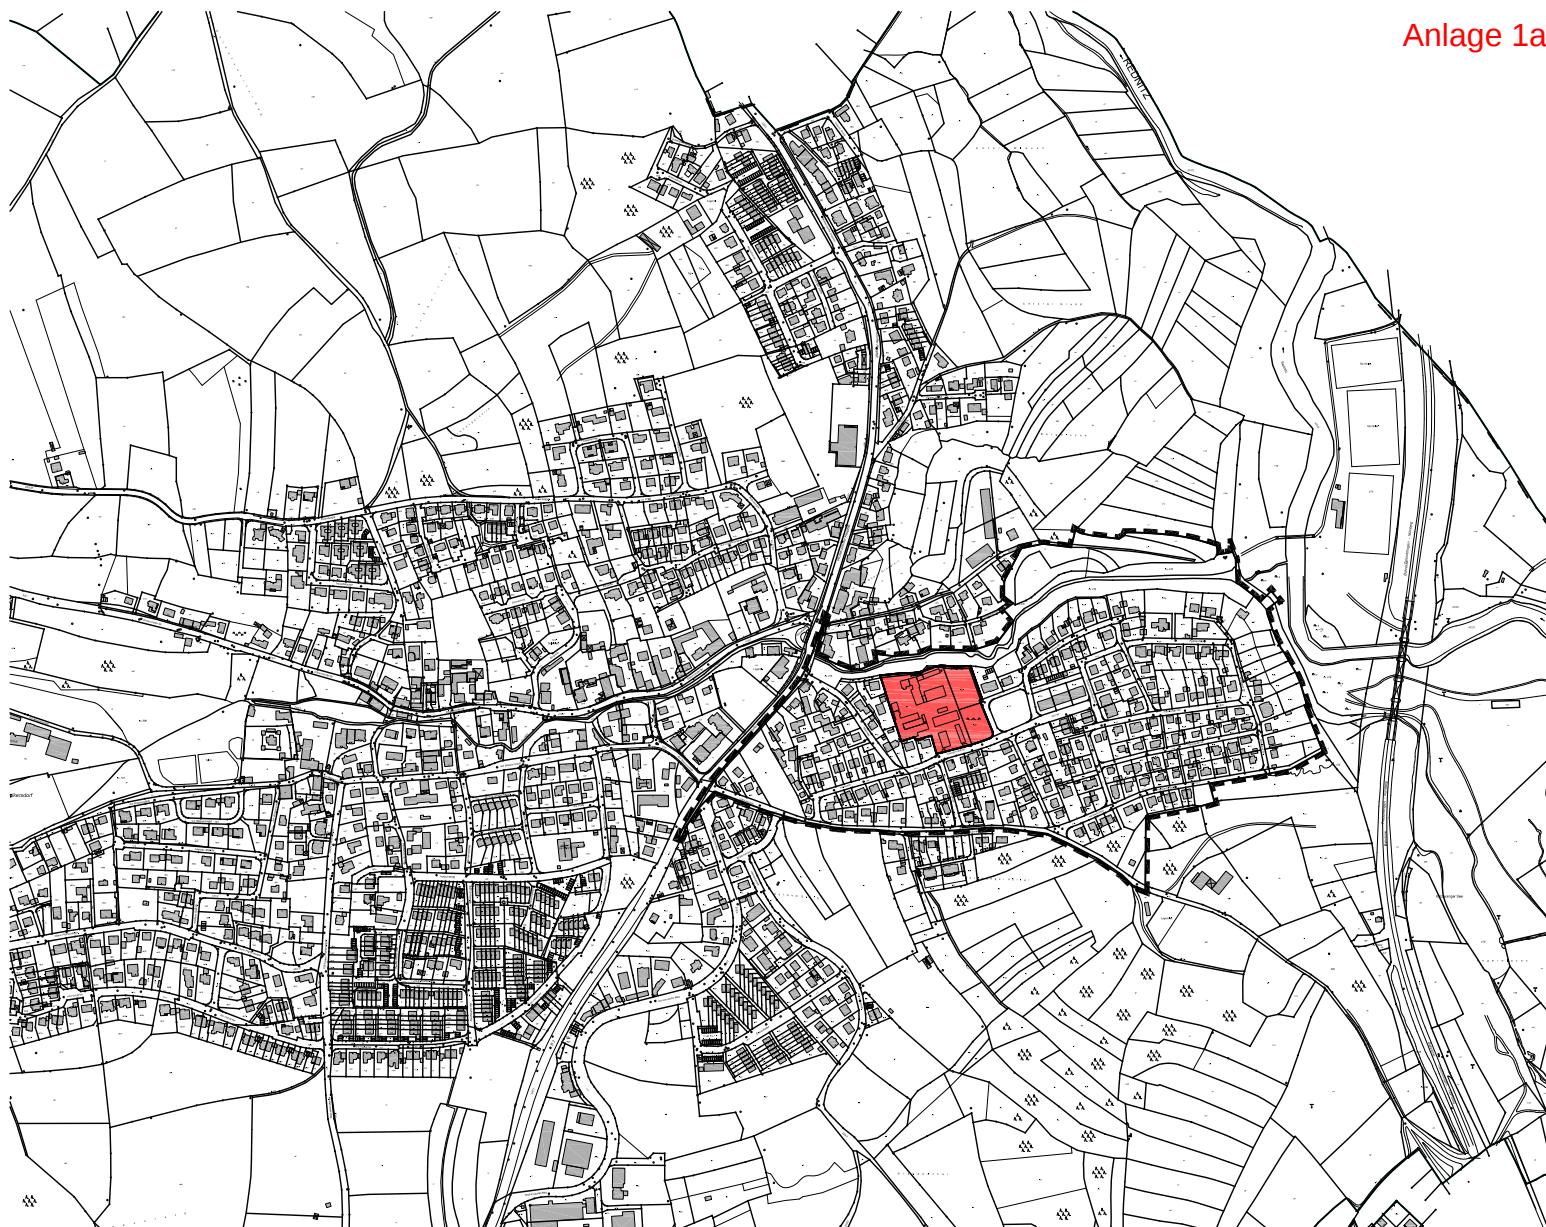

ÜBERSICHTSPLAN

----- Grenze Geltungsbereich B-Plan W-1-69

Bereich der 4. Änderung

REFERAT FÜR STADTPLANUNG UND BAUWESEN AMT FÜR STADTPLANUNG UND BAUORDNUNG

Albrecht-Achilles-Straße 6/8, 91126 Schwabach, E-Mail: stadtplanungsamt@schwabach.de

STADT **SCHWABACH**



Die Goldschlägerstadt.

PROJEKT

W - 1 - 69, 4. Änderung

AMTSLEITUNG Ralph Maidel

PLANUNG Nadja Meyer

GEZEICHNET Doris Lang

VERMESSUNG

Schwabach, den 23.05.2014

PROJEKTLEITUNG

Tel.: 09122 860 533

nadja.meyer@schwabach.de

PLANBEZEICHNUNG

Bebauungsplan

MASSSTAB

1 : 1000

AUSFERTIGUNG

PLANGRUNDLAGE

DFK Stand März 2013