



VERFAHRENSVERMERKE

1. Das Verfahren zur Aufstellung des Bebauungsplanes gemäß § 13a BauGB wurde gemäß § 2 Abs. 1 BauGB mit Beschluss des Stadtrates vom 27.09.2013 eingeleitet. Der Aufstellungsbeschluss wurde im Amtsblatt der Stadt Schwabach Nr. 14 vom 11.04.2014 bekanntgemacht.
2. Die frühzeitige Öffentlichkeitsbeteiligung gemäß § 3 Abs. 1 BauGB wurde vom 22.04.2014 bis 16.05.2014 durchgeführt.
3. Dieser Bebauungsplanentwurf wurde durch den Planungs- und Bauausschuss am gebilligt und gemäß § 3 Abs. 2 BauGB vom bis öffentlich ausgelegt.
4. Dieser Bebauungsplanentwurf wurde durch den Planungs- und Bauausschuss am gebilligt und gemäß § 3 Abs. 2 BauGB vom bis öffentlich ausgelegt.

A41 Schwabach, den
STADT SCHWABACH

(Siegel) Ricus Kerckhoff
Stadtbaurat

5. Dieser Bebauungsplan wurde mit Beschluss des Stadtrates vom gemäß § 10 BauGB als Satzung beschlossen.

A41 R4 Schwabach, den
STADT SCHWABACH

(Siegel) Matthias Thürauf
Oberbürgermeister

6. Der Satzungsbeschluss wurde im Amtsblatt der Stadt Schwabach Nr. vom ortsüblich bekannt gemacht. Mit dem Tag der Bekanntmachung trat dieser Bebauungsplan in Kraft.

A41 Schwabach, den
STADT SCHWABACH

(Siegel) Ricus Kerckhoff
Stadtbaurat


7. Dieser Bebauungsplan, bestehend aus dem Planblatt vom und den textlichen Festsetzungen vom wird hiermit ausgefertigt.

Schwabach, den
STADT SCHWABACH

(Siegel) Ricus Kerckhoff
Stadtbaurat

ZEICHENERKLÄRUNG

- Geltungsbereich der 7. Änderung
- Geltungsbereich S-4-62
- Zurücknahme des Geltungsbereiches
Die Festsetzungen des Bebauungsplanes S-4-62 werden in diesem Teil aufgehoben.

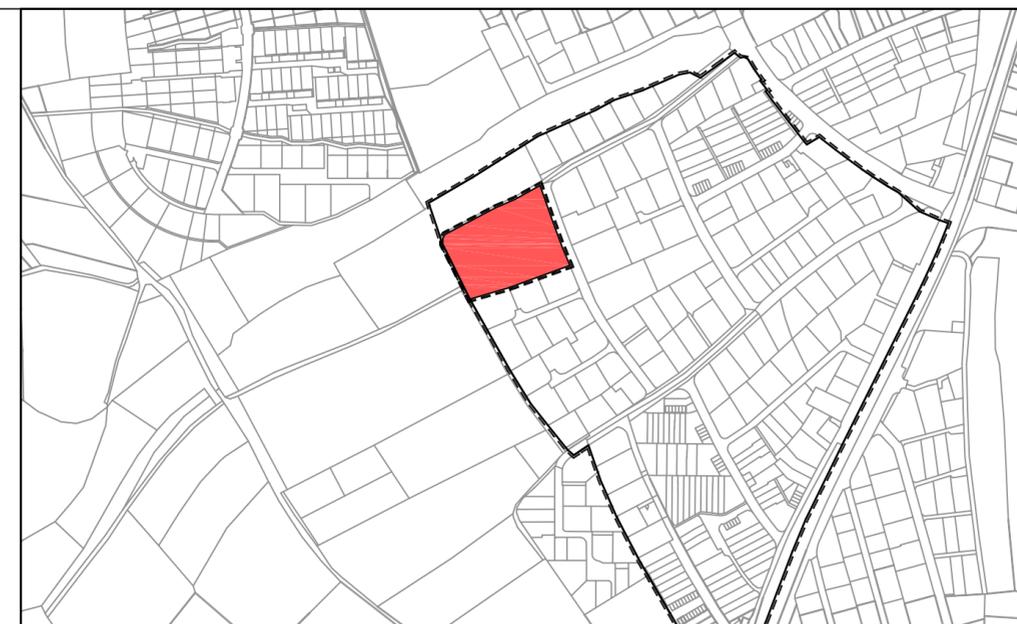

ÜBERSICHTSPLAN M 1:5000

Grenze Geltungsbereich B-Plan S-4-62 Bereich der 7. Änderung

1			
NR.	ART DER ÄNDERUNG	DATUM	NAME

REFERAT FÜR STADTPLANUNG UND BAUWESEN
AMT FÜR STADTPLANUNG UND BAUORDNUNG
Albrecht-Achilles-Straße 6/8, 91126 Schwabach, E-Mail: stadtplanungsamt@schwabach.de



PROJEKT

S - 4 - 62, 7. Änderung

für das Gebiet
westlich der Brandenburger Straße
Reduzierung des Geltungsbereiches

AMTSLEITUNG Ralph Maidel
PLANUNG Marlene Jurczak
GEZEICHNET Matthias Duschka
VERMESSUNG
Schwabach, den 16.09.2013

PROJEKTLEITUNG
Tel.: 09122 860 528
marlene.jurczak@schwabach.de

PLANBEZEICHNUNG Bebauungsplan	MASSSTAB 1 : 1000	AUSFERTIGUNG	PLANGRUNDLAGE DFK Stand März 2013
---	-----------------------------	--------------	--------------------------------------