


Änderungsplan vom

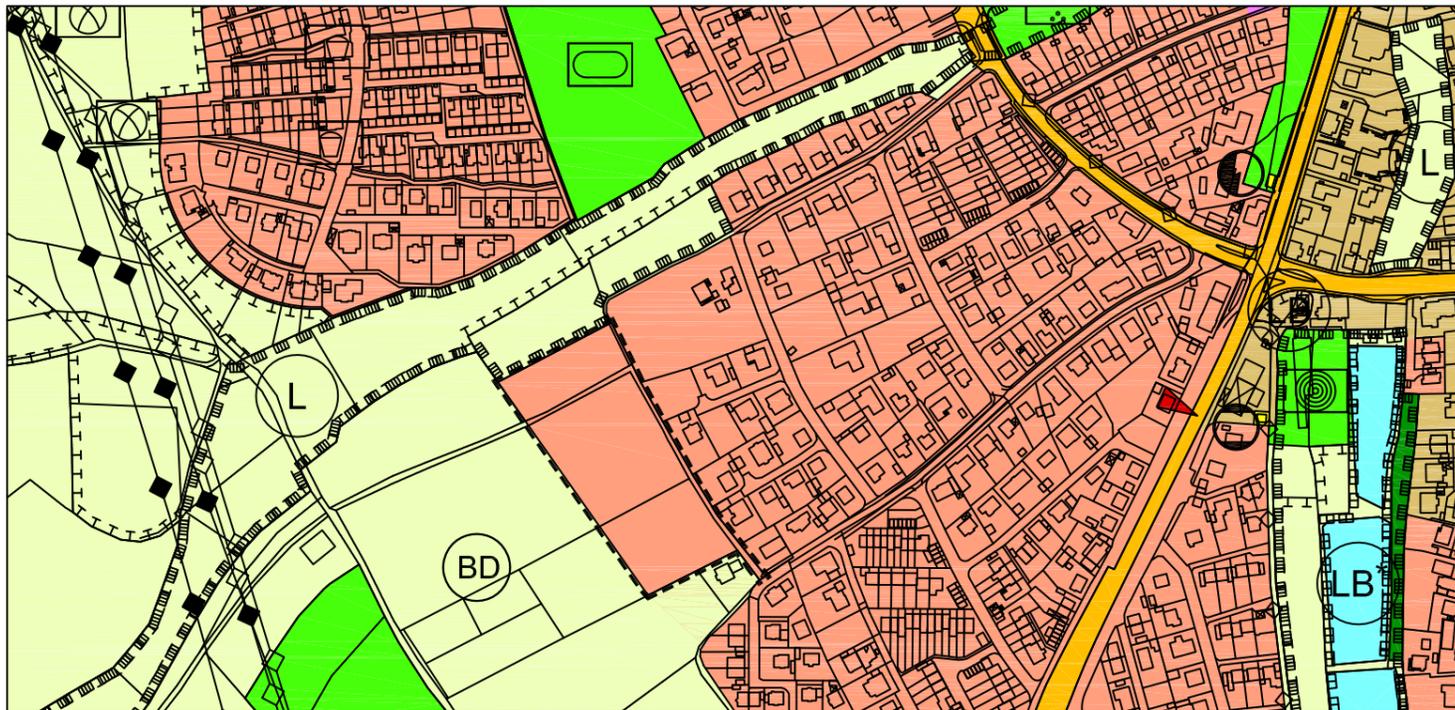

ZEICHENERKLÄRUNG

- Geltungsbereich Teiländerung
- Wohnbaufläche
- Flächen für die Landwirtschaft

VERFAHRENSVERMERKE

<p>1. Das Verfahren zur Teiländerung des wirksamen Flächennutzungsplanes (FNP) im Bereich westlich der Brandenburger Straße wurde gemäß § 2 Abs. 1 BauGB mit Beschluss des Stadtrates vom 27.09.2013 eingeleitet. Der Aufstellungsbeschluss zur o.g. Teilfläche des FNP wurde im Amtsblatt der Stadt Schwabach Nr. ... vom bekannt gemacht.</p>	<p>4. Der Feststellungsbeschluss zur o.g. Teiländerung des FNP wurde durch den Stadtrat am gefasst.</p> <p style="text-align: right;">A41 R4 Schwabach, den STADT SCHWABACH</p>
<p>2. Die frühzeitige Öffentlichkeitsbeteiligung gemäß § 3 Abs. 1 BauGB wurde vom bis durchgeführt.</p>	<p style="text-align: right;">(Siegel) Matthias Thürauf Oberbürgermeister</p>
<p>3. Dieser Entwurf zur o.g. Teiländerung des FNP wurde durch den Planungs- und Bauausschuss am gebilligt und gemäß § 3 Abs. 2 BauGB vom bis öffentlich ausgelegt.</p> <p style="text-align: right;">A41 Schwabach, den STADT SCHWABACH</p> <p style="text-align: right;">(Siegel) Ricus Kerckhoff Stadtbaurat</p>	<p>5. Die Regierung von Mittelfranken hat mit Regierungsschreiben Nr. vom diese Teiländerung des FNP gemäß § 6 BauGB genehmigt.</p> <p style="text-align: right;">Ansbach, den</p> <p style="text-align: right;">(Siegel)</p>
<p>6. Die Genehmigung der Teiländerung des FNP im Bereich westlich der Brandenburger Straße wurde im Amtsblatt der Stadt Schwabach Nr. ... am ortsüblich bekannt gemacht. Mit dem Tag der Bekanntmachung ist diese Teiländerung des FNP wirksam.</p> <p style="text-align: right;">Schwabach, den STADT SCHWABACH</p> <p style="text-align: right;">(Siegel) Matthias Thürauf Oberbürgermeister</p>	

REFERAT FÜR STADTPLANUNG UND BAUWESEN
AMT FÜR STADTPLANUNG UND BAUORDNUNG
 Albrecht-Achilles-Straße 6/8, 91126 Schwabach, E-Mail: stadtplanungsamt@schwabach.de



PROJEKT

**2. Teiländerung des Flächennutzungsplanes
für das Gebiet
westlich der Brandenburger Straße**

AMTSLEITUNG Ralph Maidel
 PLANUNG Marlene Jurczak
 GEZEICHNET Sylvia Schreyer
 GEÄNDERT
 Schwabach, den

PROJEKTLEITUNG
 Tel.: 09122 860 521
 lars.kullick@schwabach.de

PLANBEZEICHNUNG

Flächennutzungsplan

MASSSTAB

1 : 5000

PLANNR.

PLANGRUNDLAGE

DFK Stand Januar 2010