



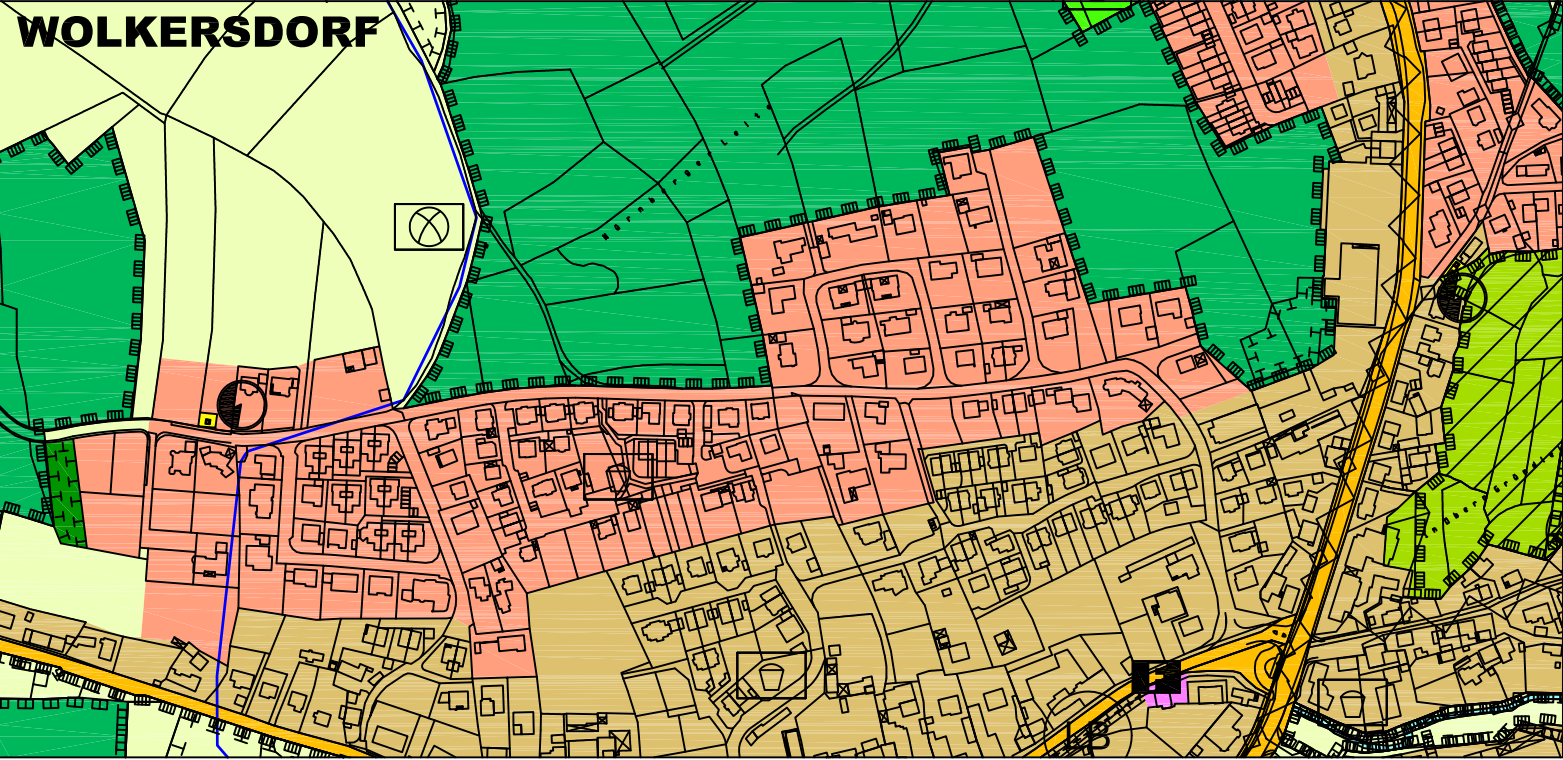

Änderungsplan vom .....

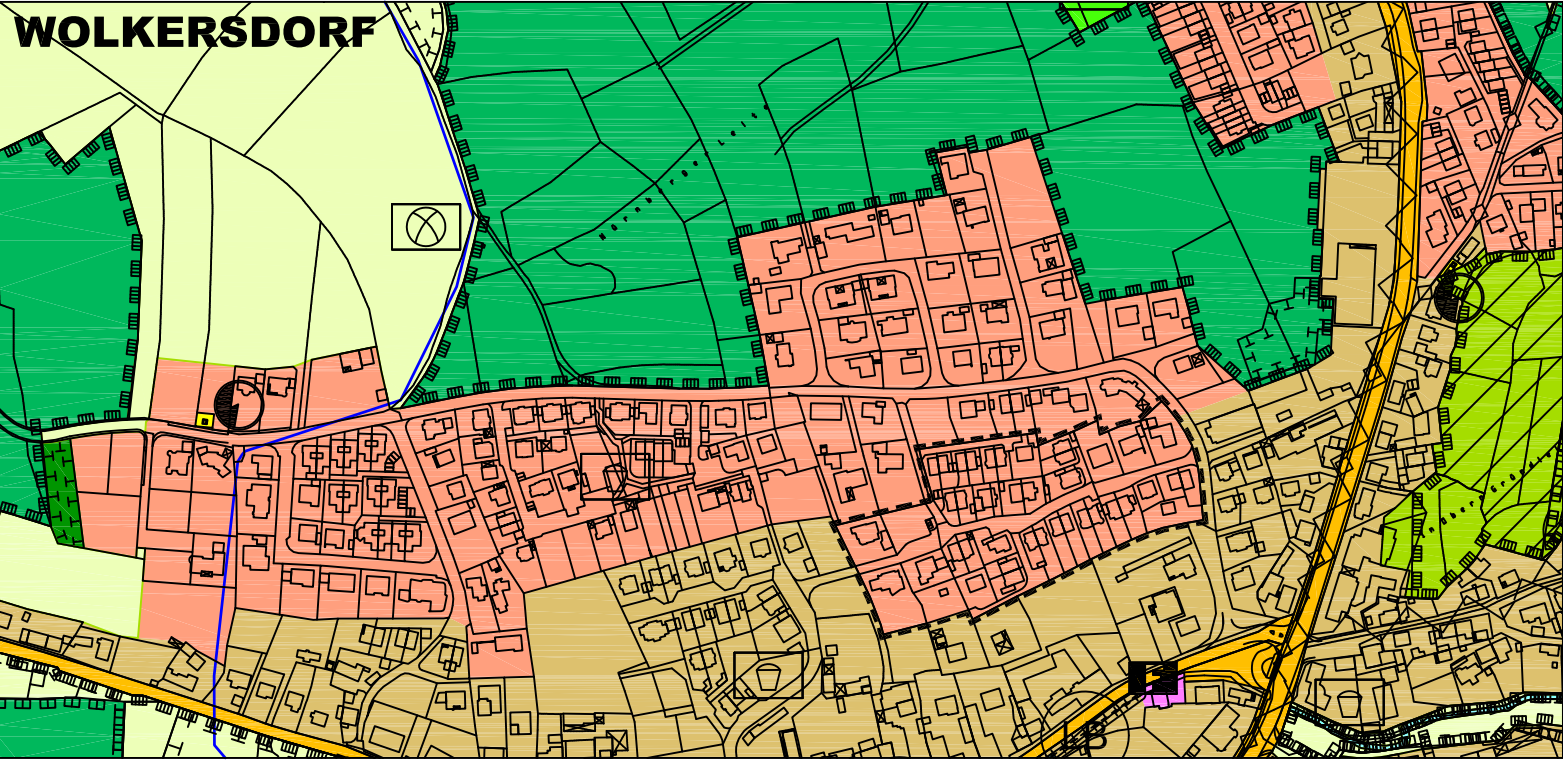

ZEICHENERKLÄRUNG

- Geltungsbereich Teiländerung
- Gemischte Bauflächen
- Wohnbauflächen

VERFAHRENSVERMERKE

Anlage 3

|   |   |
|---|---|
| 1. Das Verfahren zur Teiländerung des wirksamen Flächennutzungsplanes (FNP) im Bereich ..... wurde gemäß § 2 Abs. 1 BauGB mit Beschluss des Stadtrates vom ..... eingeleitet.<br>Der Aufstellungsbeschluss zur o.g. Teilfläche des FNP wurde im Amtsblatt der Stadt Schwabach Nr. ... vom ..... bekannt gemacht. | 4. Der Feststellungsbeschluss zur o.g. Teiländerung des FNP wurde durch den Stadtrat am ..... gefasst.<br><br>A41 R4 Schwabach, den<br>STADT SCHWABACH<br><br>(Siegel) Matthias Thürauf<br>Oberbürgermeister |
| 2. Die frühzeitige Öffentlichkeitsbeteiligung gemäß § 3 Abs. 1 BauGB wurde vom ..... bis ..... durchgeführt.   |   |
| 3. Dieser Entwurf zur o.g. Teiländerung des FNP wurde durch den Planungs- und Bauausschuss am ..... gebilligt und gemäß § 3 Abs. 2 BauGB vom ..... bis ..... öffentlich ausgelegt.<br><br>A41 Schwabach, den<br>STADT SCHWABACH<br><br>(Siegel) Ricus Kerckhoff<br>Stadtbaurat                                   | 5. Die Regierung von Mittelfranken hat mit Regierungsschreiben Nr. vom ..... diese Teiländerung des FNP gemäß § 6 BauGB genehmigt.<br><br>Ansbach, den<br><br>(Siegel)                                       |
| 6. Die Genehmigung der Teiländerung des FNP im Bereich ..... wurde im Amtsblatt der Stadt Schwabach Nr. ... am ..... ortsüblich bekannt gemacht.<br>Mit dem Tag der Bekanntmachung ist diese Teiländerung des FNP wirksam.                                                                                       | Schwabach, den<br>STADT SCHWABACH<br><br>(Siegel) Matthias Thürauf<br>Oberbürgermeister   |

|   |  |   |                                        |
|---|--|---|----------------------------------------|
| REFERAT FÜR STADTPLANUNG UND BAUWESEN<br>AMT FÜR STADTPLANUNG UND BAUORDNUNG<br>Albrecht-Achilles-Straße 6/8, 91126 Schwabach, E-Mail: stadtplanungsamt@schwabach.de |  | STADT SCHWABACH<br>Die Goldschlägerstadt.   |                                        |
| PROJEKT<br><br>1. Teiländerung des Flächennutzungsplanes<br><br>für das Gebiet<br><br>im Bereich der Straße<br>Am Leutzmannshof                                      |  | AMTSLEITUNG Ralph Maidel<br>PLANUNG Marlene Jurczak<br>GEZEICHNET Sylvia Schreyer<br>GEÄNDERT<br><br>Schwabach, den<br><br>PROJEKTLEITUNG<br>Tel.: 09122 860 521<br>lars.kullick@schwabach.de |                                        |
| PLANBEZEICHNUNG<br>Flächennutzungsplan   |  | PLANNR.   | PLANGRUNDLAGE<br>DFK Stand Januar 2010 |