


NORDEN

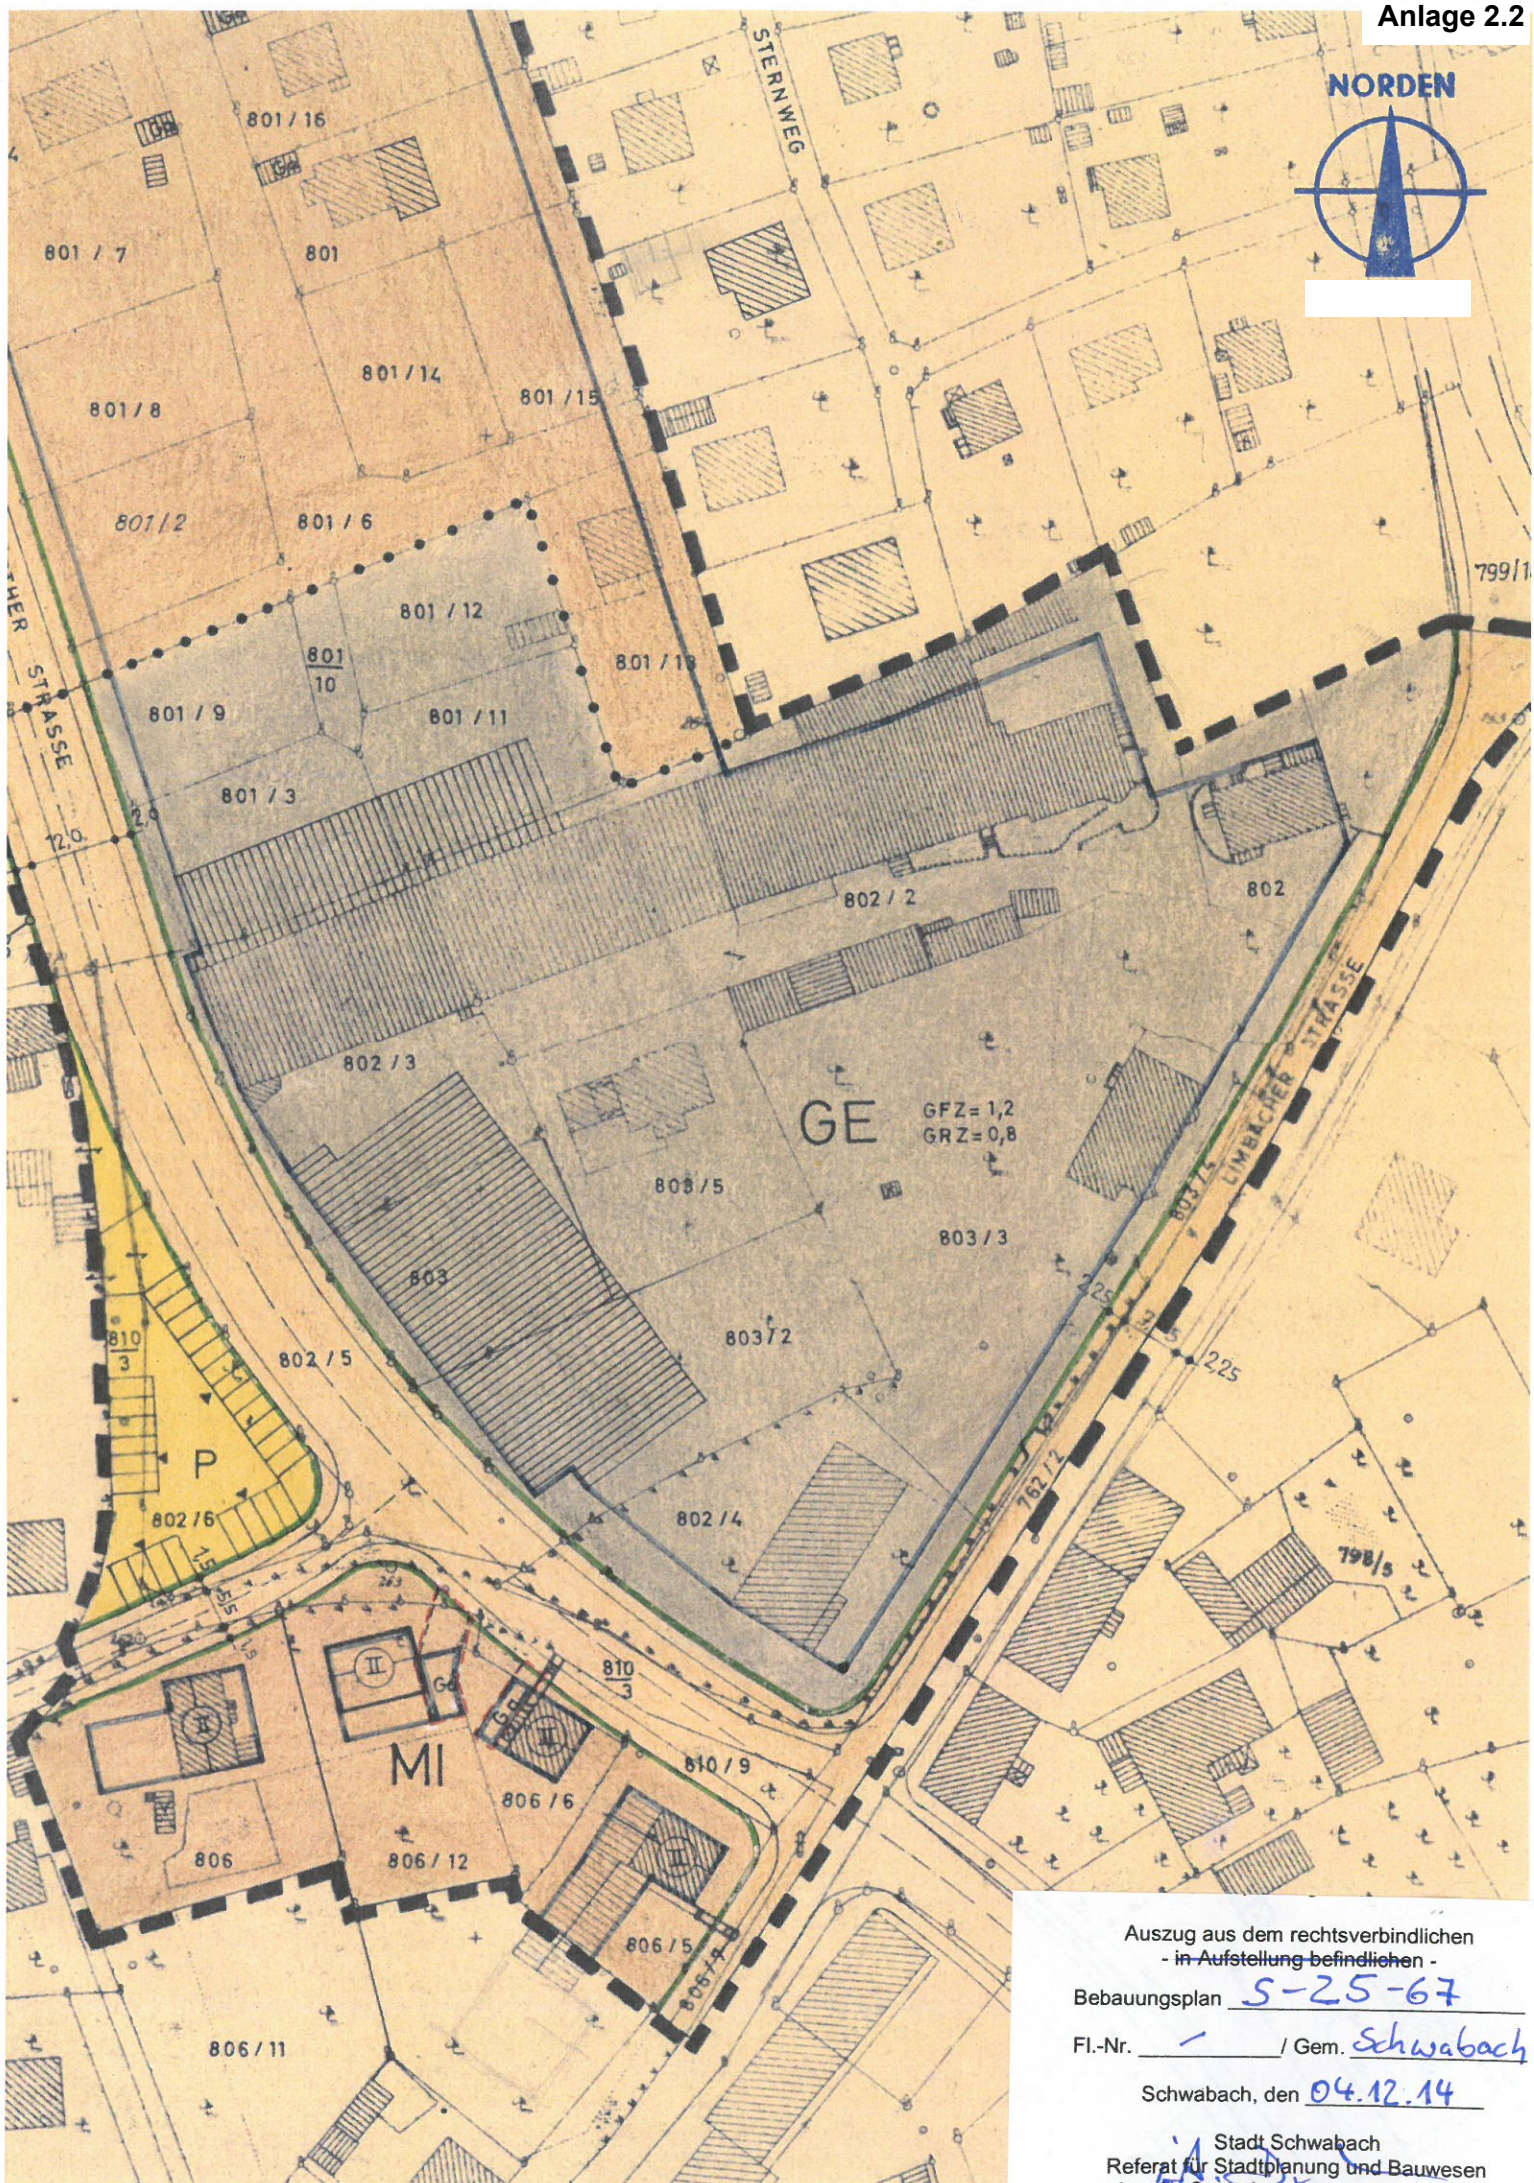

Auszug aus dem rechtsverbindlichen
- in Aufstellung befindlichen -

Bebauungsplan S-25-67

Fl.-Nr. 1 / Gem. Schwabach

Schwabach, den 04.12.14

Stadt Schwabach
Referat für Stadtplanung und Bauwesen
- Amt für Stadtplanung und Bauordnung -