



VERFAHRENSVERMERKE

1. Das Verfahren zur Aufstellung des Bebauungs-
planes gemäß § 13a BauGB wurde gemäß § 2
Abs. 1 BauGB mit Beschluss des Stadtrates vom
27.09.2013 eingeleitet.
Der Aufstellungsbeschluss wurde im Amtsblatt
der Stadt Schwabach Nr. 14 vom 11.04.2014
bekanntgemacht.
2. Die frühzeitige Öffentlichkeitsbeteiligung gemäß
§ 3 Abs. 1 BauGB wurde vom 22.04.2014 bis
16.05.2014 durchgeführt.
3. Dieser Bebauungsplanentwurf wurde durch den
Planungs- und Bauausschuss am 07.10.2014
gebilligt und gemäß § 3 Abs. 2 BauGB vom
..... bis öffentlich ausgelegt.

A41 Schwabach, den
STADT SCHWABACH

(Siegel) Ricus Kerckhoff
Stadtbaurat

4. Dieser Bebauungsplan wurde mit Beschluss des
Stadtrates vom gemäß § 10 BauGB
als Satzung beschlossen.

A41 R4 Schwabach, den
STADT SCHWABACH

(Siegel) Matthias Thürauf
Oberbürgermeister

5. Dieser Bebauungsplan, bestehend aus dem
Planblatt vom und den textlichen
Festsetzungen vom wird hiermit
ausgefertigt.

Schwabach, den
STADT SCHWABACH

(Siegel) Matthias Thürauf
Oberbürgermeister


6. Der Satzungsbeschluss wurde im Amtsblatt der
Stadt Schwabach Nr. vom
ortsüblich bekannt gemacht.
Mit dem Tag der Bekanntmachung trat dieser
Bebauungsplan in Kraft.

A41 Schwabach, den
STADT SCHWABACH

(Siegel) Ricus Kerckhoff
Stadtbaurat

ZEICHENERKLÄRUNG

-  Geltungsbereich der 7. Änderung
-  Geltungsbereich S-4-62
-  Zurücknahme des Geltungsbereiches
Die Festsetzungen des Bebauungsplanes
S-4-62 werden in diesem Teil aufgehoben.

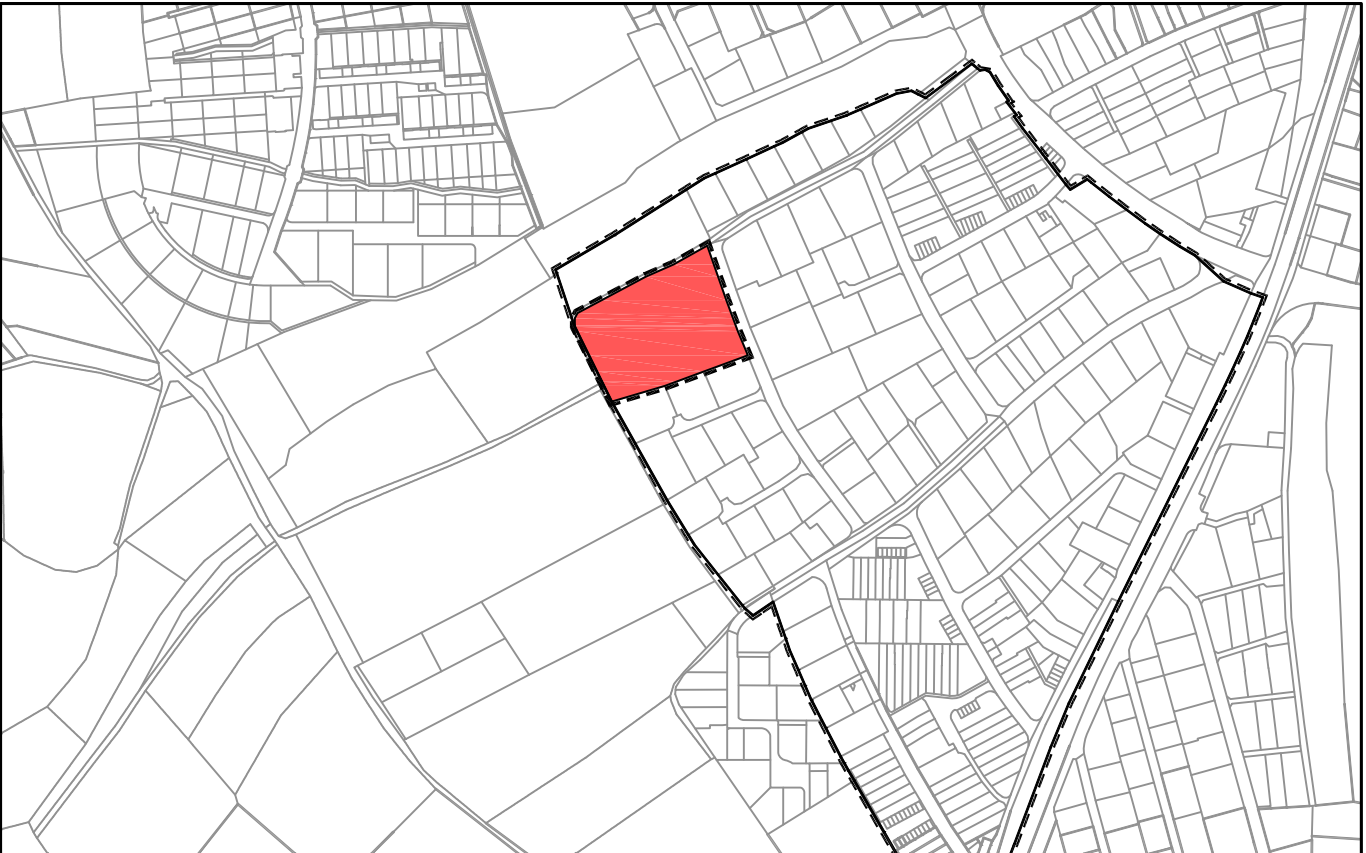

ÜBERSICHTSPLAN M 1:5000

----- Grenze Geltungsbereich B-Plan S-4-62

 Bereich der 7. Änderung

1			
NR.	ART DER ÄNDERUNG	DATUM	NAME

REFERAT FÜR STADTPLANUNG UND BAUWESEN
AMT FÜR STADTPLANUNG UND BAUORDNUNG
Albrecht-Achilles-Straße 6/8, 91126 Schwabach, E-Mail: stadtplanungsamt@schwabach.de



PROJEKT

S - 4 - 62, 7. Änderung

für das Gebiet
westlich der Brandenburger Straße

Reduzierung des Geltungsbereiches

AMTSLEITUNG Ralph Maidel
PLANUNG Marlene Jurczak
GEZEICHNET Matthias Duschka
VERMESSUNG
Schwabach, den 16.09.2013

PROJEKTLEITUNG
Tel.: 09122 860 528
marlene.jurczak@schwabach.de

PLANBEZEICHNUNG Bebauungsplan	MASSSTAB 1 : 1000	AUSFERTIGUNG	PLANGRUNDLAGE DFK Stand März 2013
---	-----------------------------	--------------	--------------------------------------