



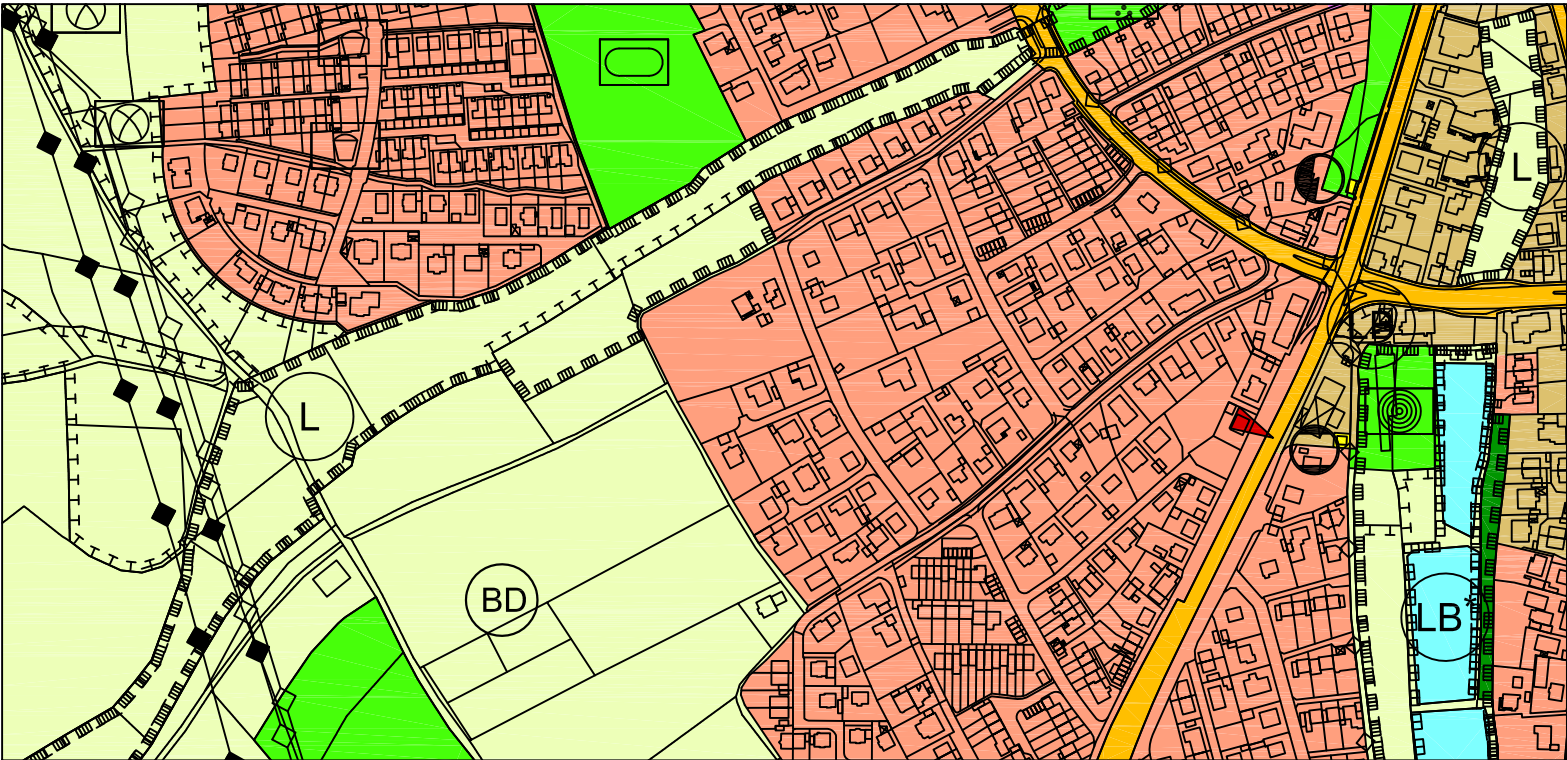

Änderungsplan vom

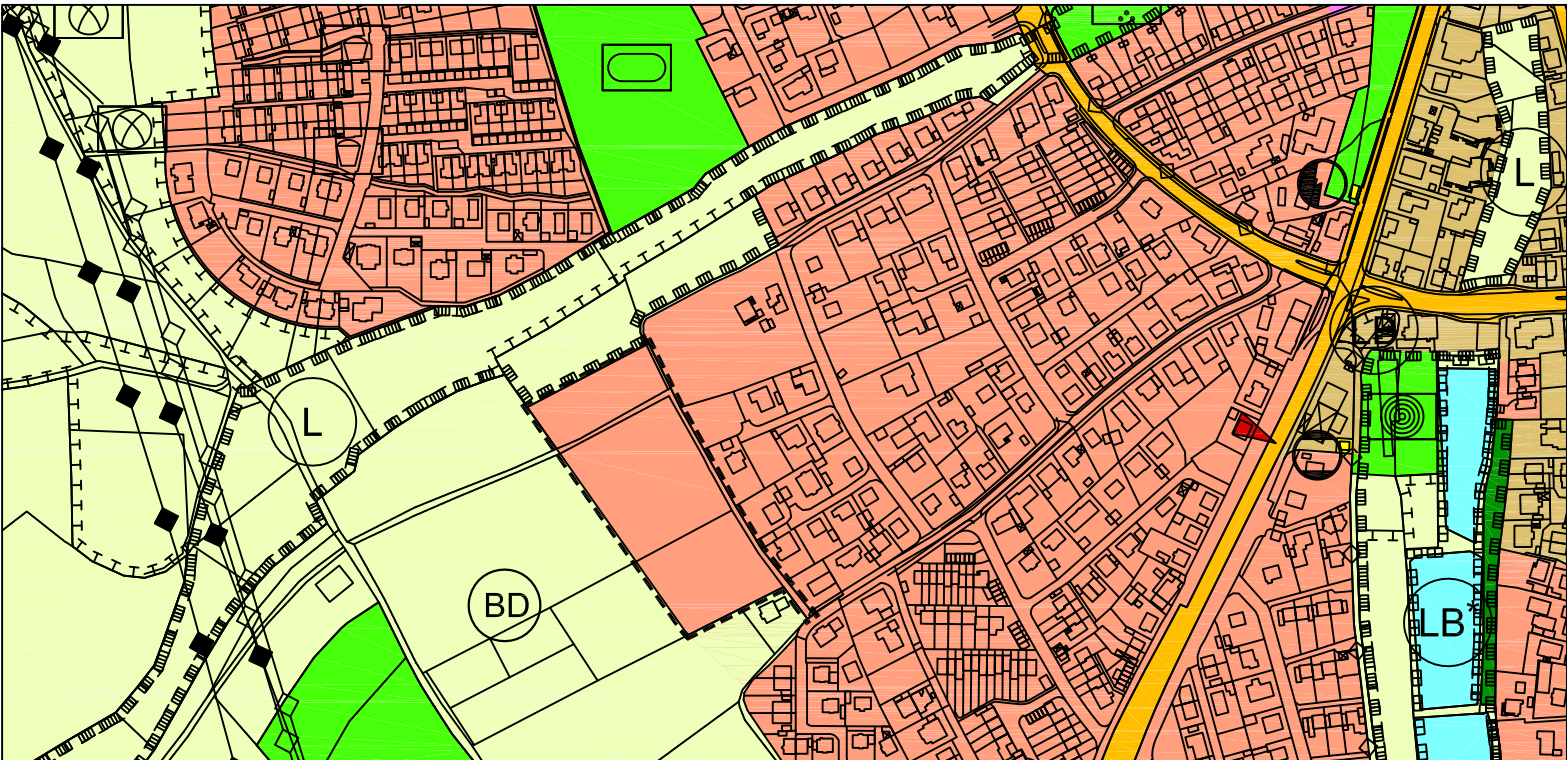

ZEICHENERKLÄRUNG

- Geltungsbereich Teiländerung
- Wohnbaufläche
- Flächen für die Landwirtschaft

VERFAHRENSVERMERKE

1. Das Verfahren zur Teiländerung des wirksamen Flächennutzungsplanes (FNP) im Bereich westlich der Brandenburger Straße wurde gemäß § 2 Abs. 1 BauGB mit Beschluss des Stadtrates vom 27.09.2013 eingeleitet. Der Aufstellungsbeschluss zur o.g. Teilfläche des FNP wurde im Amtsblatt der Stadt Schwabach Nr. 14 vom 11.04.2014 bekannt gemacht. 2. Die frühzeitige Öffentlichkeitsbeteiligung gemäß § 3 Abs. 1 BauGB wurde vom 22.04.2014 bis 16.05.2014 durchgeführt. 3. Dieser Entwurf zur o.g. Teiländerung des FNP wurde durch den Planungs- und Bauausschuss am 07.10.2014 gebilligt und gemäß § 3 Abs. 2 BauGB vom 24.11.2014 bis 30.12.2014 öffentlich ausgelegt. A41 Schwabach, den STADT SCHWABACH (Siegel) Ricus Kerckhoff Stadtbaurat	4. Der Feststellungsbeschluss zur o.g. Teiländerung des FNP wurde durch den Stadtrat am gefasst. A41 R4 Schwabach, den STADT SCHWABACH (Siegel) Matthias Thürauf Oberbürgermeister
	5. Die Regierung von Mittelfranken hat mit Regierungsschreiben Nr. vom diese Teiländerung des FNP gemäß § 6 BauGB genehmigt. Ansbach, den (Siegel)
6. Die Genehmigung der Teiländerung des FNP im Bereich westlich der Brandenburger Straße wurde im Amtsblatt der Stadt Schwabach Nr. ... am ortsüblich bekannt gemacht. Mit dem Tag der Bekanntmachung ist diese Teiländerung des FNP wirksam. Schwabach, den STADT SCHWABACH (Siegel) Matthias Thürauf Oberbürgermeister	

REFERAT FÜR STADTPLANUNG UND BAUWESEN
AMT FÜR STADTPLANUNG UND BAUORDNUNG

Albrecht-Achilles-Straße 6/8, 91126 Schwabach, E-Mail: stadtplanungsamt@schwabach.de



PROJEKT

2. Teiländerung des Flächennutzungsplanes
für das Gebiet
westlich der Brandenburger Straße

AMTSLEITUNG Ralph Maidel
PLANUNG Marlene Jurczak
GEZEICHNET Sylvia Schreyer
GEÄNDERT

Schwabach, den

PROJEKTL EITUNG
Tel.: 09122 860 521
lars.kullick@schwabach.de

PLANBEZEICHNUNG

Flächennutzungsplan

MASSSTAB

PLANNR.

PLANGRUNDLAGE

DFK Stand Januar 2010