




STADT SCHWABACH

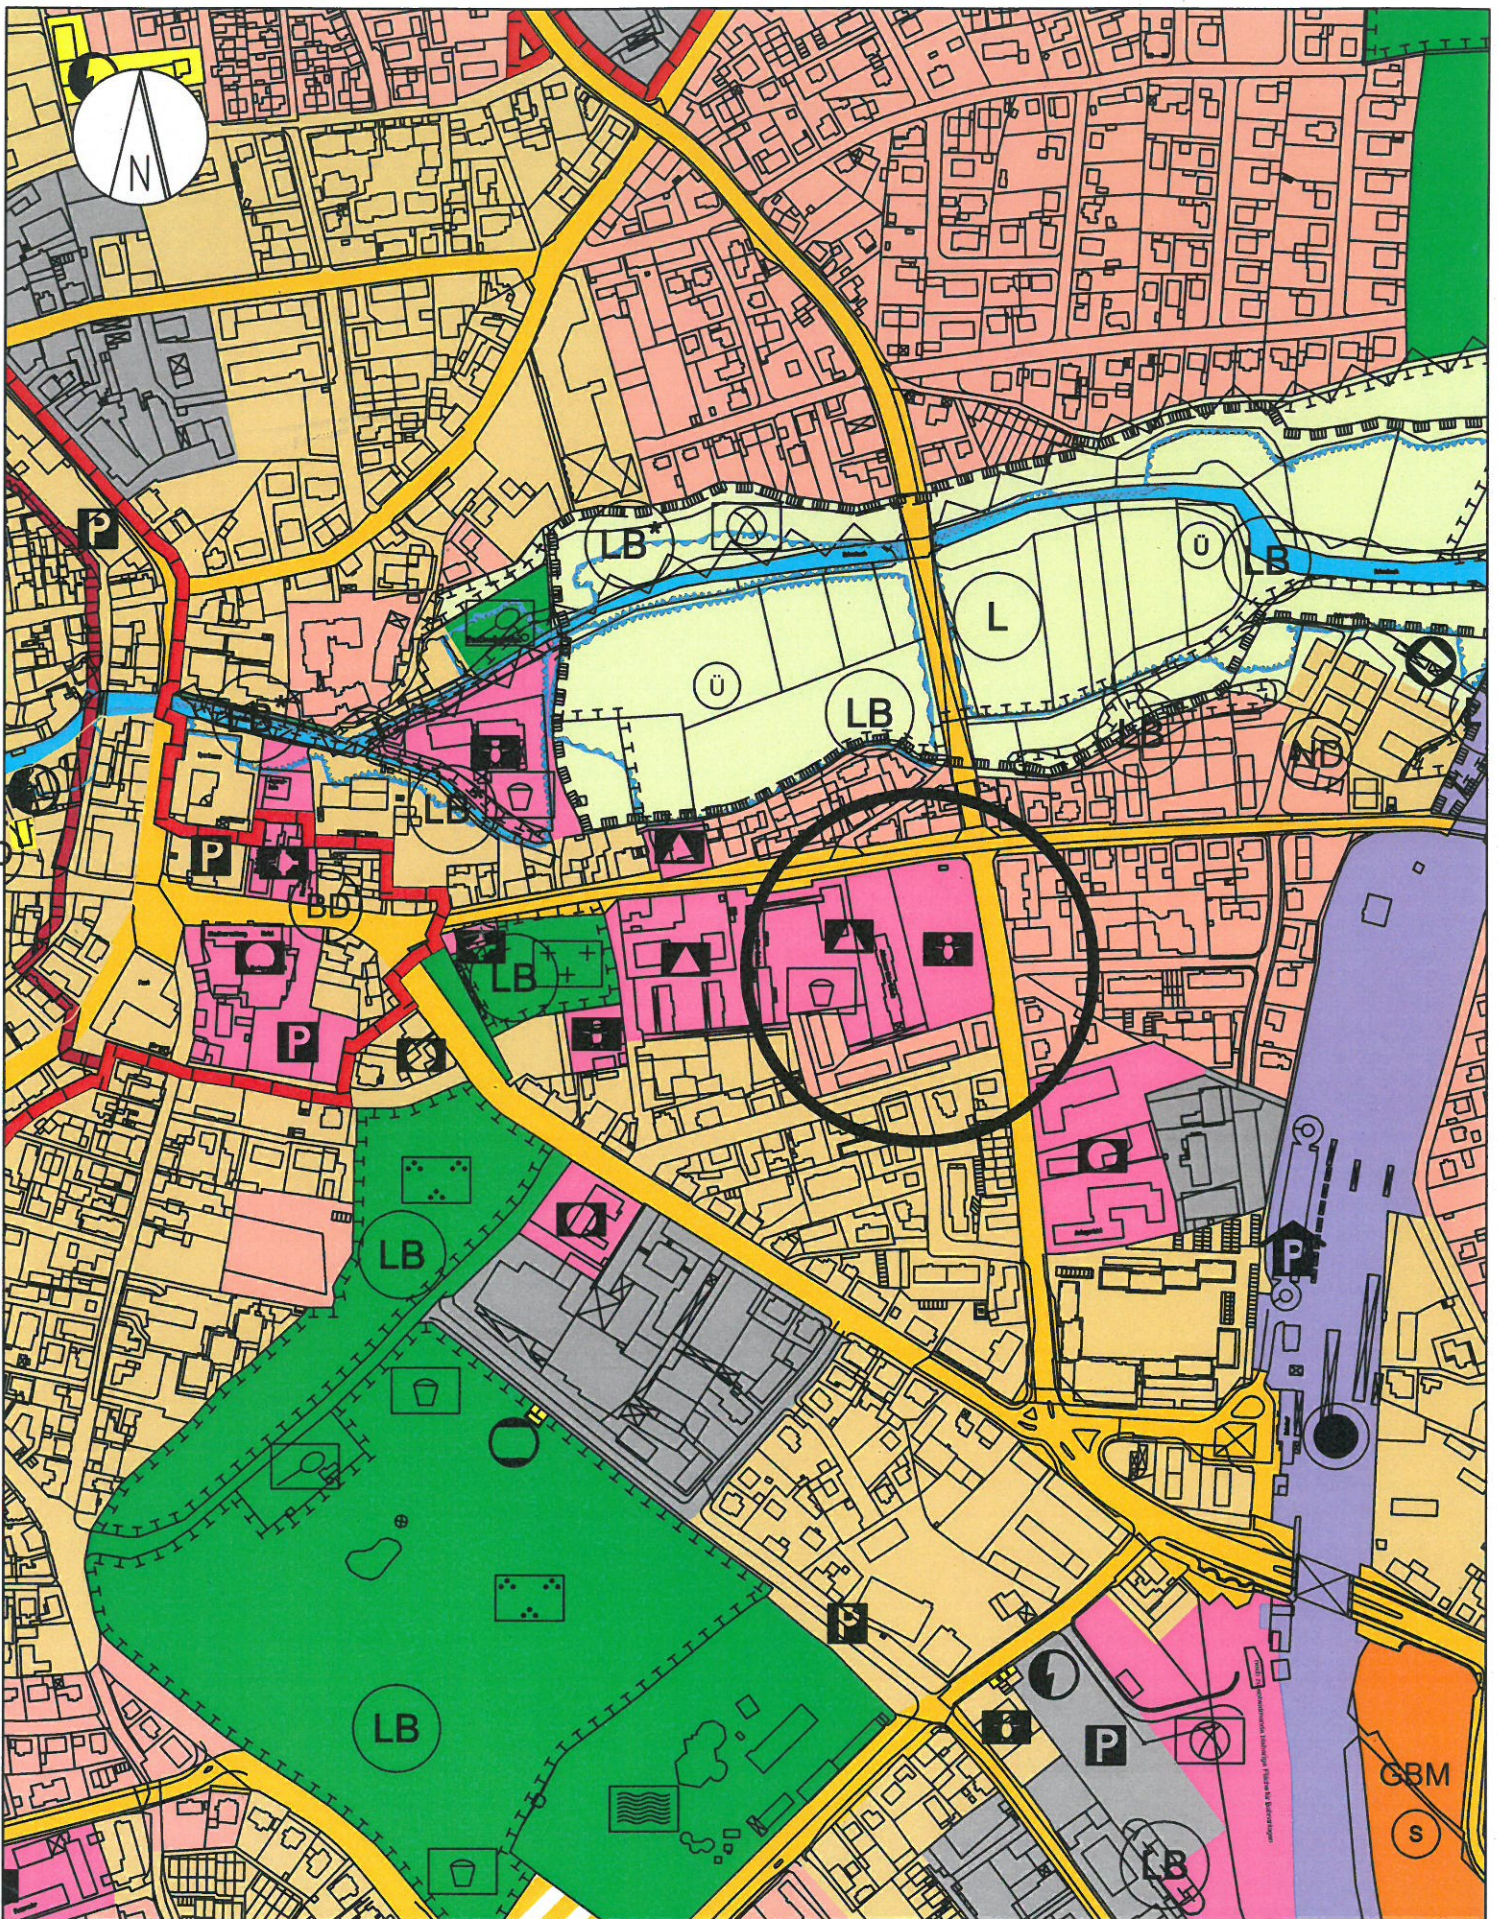

Die Goldschlägerstadt.

Referat für Stadtplanung und Bauwesen
 Amt für Stadtplanung und Bauordnung
 Albrecht-Achilles-Str. 6/8
 91126 Schwabach
 Tel.: 09122 / 860-0

Auszug aus dem rechtswirksamen Flächennutzungsplan

Bereich Penzendorfer Str. / Fürther Str.

M = 1:5000

Ausdruck vom 27.08.2014

Ausgedruckt durch: S. Schreyer

Vervielfältigungen dürfen nur für den eigenen Bedarf erstellt werden und nicht an Dritte abgegeben werden.