


3. Teiländerung des FNP

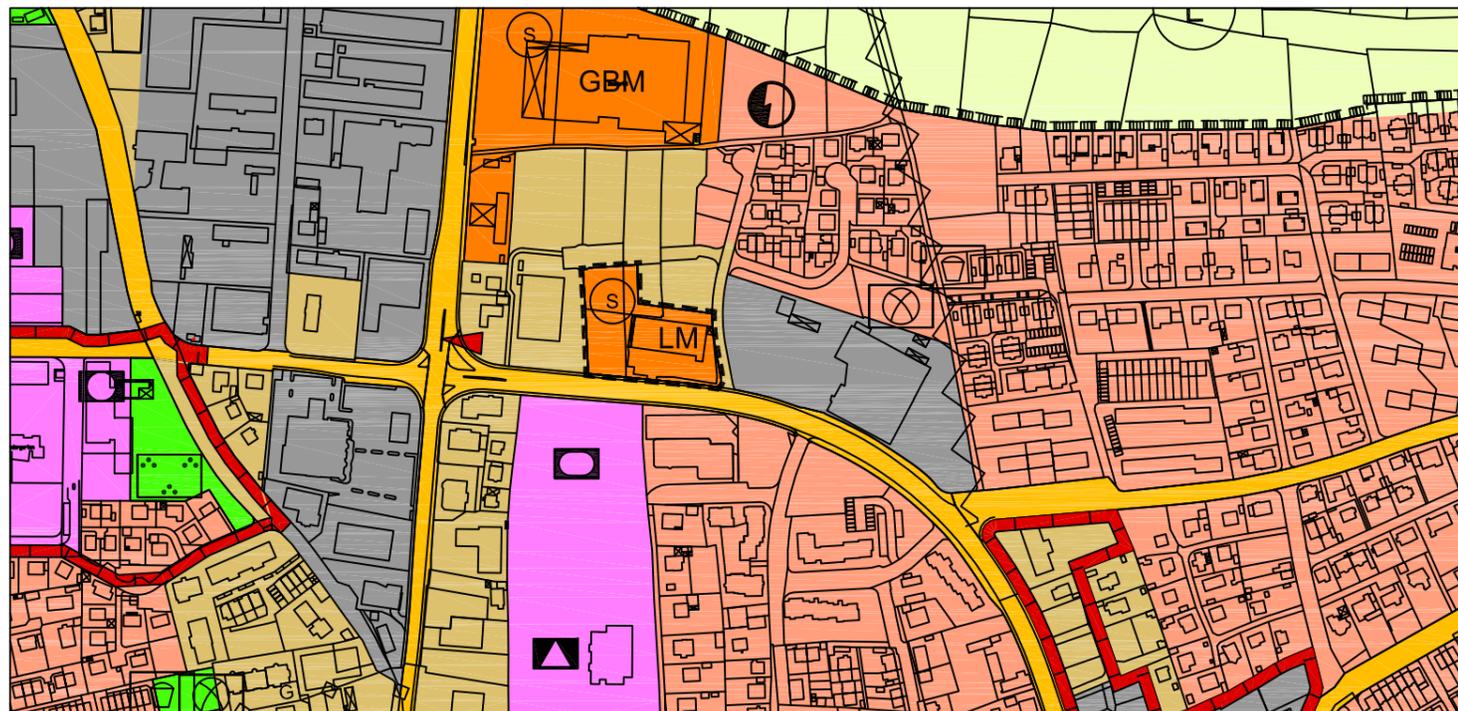

ZEICHENERKLÄRUNG

- Geltungsbereich Teiländerung
- Gemischte Bauflächen
- Sonderbauflächen
Zweckbestimmung: LM = Lebensmittelmarkt

VERFAHRENSVERMERKE

<p>1. Das Verfahren zur 3. Teiländerung des wirksamen Flächennutzungsplanes (FNP) im Bereich nördlich der Fürther Straße wurde gemäß § 2 Abs. 1 BauGB mit Beschluss des Stadtrates vom 25.10.2013 eingeleitet. Der Aufstellungsbeschluss zur o.g. Teilfläche des FNP wurde im Amtsblatt der Stadt Schwabach Nr. 27 vom 11.07.2014 bekannt gemacht.</p> <p>2. Die frühzeitige Öffentlichkeitsbeteiligung gemäß § 3 Abs. 1 BauGB wurde vom 21.07.2014 bis 21.08.2014 durchgeführt.</p> <p>3. Dieser Entwurf zur 3. Teiländerung des FNP wurde durch den Planungs- und Bauausschuss am gebilligt und gemäß § 3 Abs. 2 BauGB vom bis öffentlich ausgelegt.</p> <p style="text-align: right;">A41 Schwabach, den STADT SCHWABACH</p> <p style="text-align: right;">(Siegel) Ricus Kerckhoff Stadtbaurat</p>	<p>4. Der Feststellungsbeschluss zur 3. Teiländerung des FNP wurde durch den Stadtrat am gefasst.</p> <p style="text-align: right;">A41 R4 Schwabach, den STADT SCHWABACH</p> <p style="text-align: right;">(Siegel) Matthias Thürauf Oberbürgermeister</p>
<p>6. Die Genehmigung der 3. Teiländerung des FNP im Bereich nördlich der Fürther Straße wurde im Amtsblatt der Stadt Schwabach Nr. am ortsüblich bekannt gemacht. Mit dem Tag der Bekanntmachung ist diese Teiländerung des FNP wirksam.</p> <p style="text-align: right;">Schwabach, den STADT SCHWABACH</p> <p style="text-align: right;">(Siegel) Matthias Thürauf Oberbürgermeister</p>	<p>5. Die Regierung von Mittelfranken hat mit Regierungsschreiben Nr. vom diese Teiländerung des FNP gemäß § 6 BauGB genehmigt.</p> <p style="text-align: right;">Ansbach, den</p> <p style="text-align: right;">(Siegel)</p>

REFERAT FÜR STADTPLANUNG UND BAUWESEN
AMT FÜR STADTPLANUNG UND BAUORDNUNG
 Albrecht-Achilles-Straße 6/8, 91126 Schwabach, E-Mail: stadtplanungsamt@schwabach.de



PROJEKT

**3. Teiländerung des Flächennutzungsplanes
der Stadt Schwabach
für das Gebiet
nördlich der Fürther Straße -
Erweiterung des Einzelhandelsgeschäftes**

AMTSLEITUNG Ralph Maidel
 PLANUNG Marlene Jurczak
 GEZEICHNET Sylvia Schreyer
 GEÄNDERT

Schwabach, den 16.06.2015

PROJEKTLEITUNG
 Tel.: 09122 860 528
 marlene.jurczak@schwabach.de

PLANBEZEICHNUNG	MASSTAB	PLANNR.	PLANGRUNDLAGE
Flächennutzungsplan			DFK Stand Januar 2010