




Flurstück: 1497  
Gemarkung: Schwabach

Gemeinde: Schwabach  
Kreis: Schwabach  
Regierungsbezirk: Mittelfranken

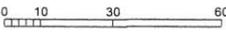

Maßstab 1:2000  Meter


Vervielfältigung nur in analoger Form für den eigenen Gebrauch.  
Zur Maßentnahme nur bedingt geeignet.



2

Flurstück: 1497/10  
Gemarkung: Schwabach

Gemeinde: Schwabach  
Kreis: Schwabach  
Regierungsbezirk: Mittelfranken

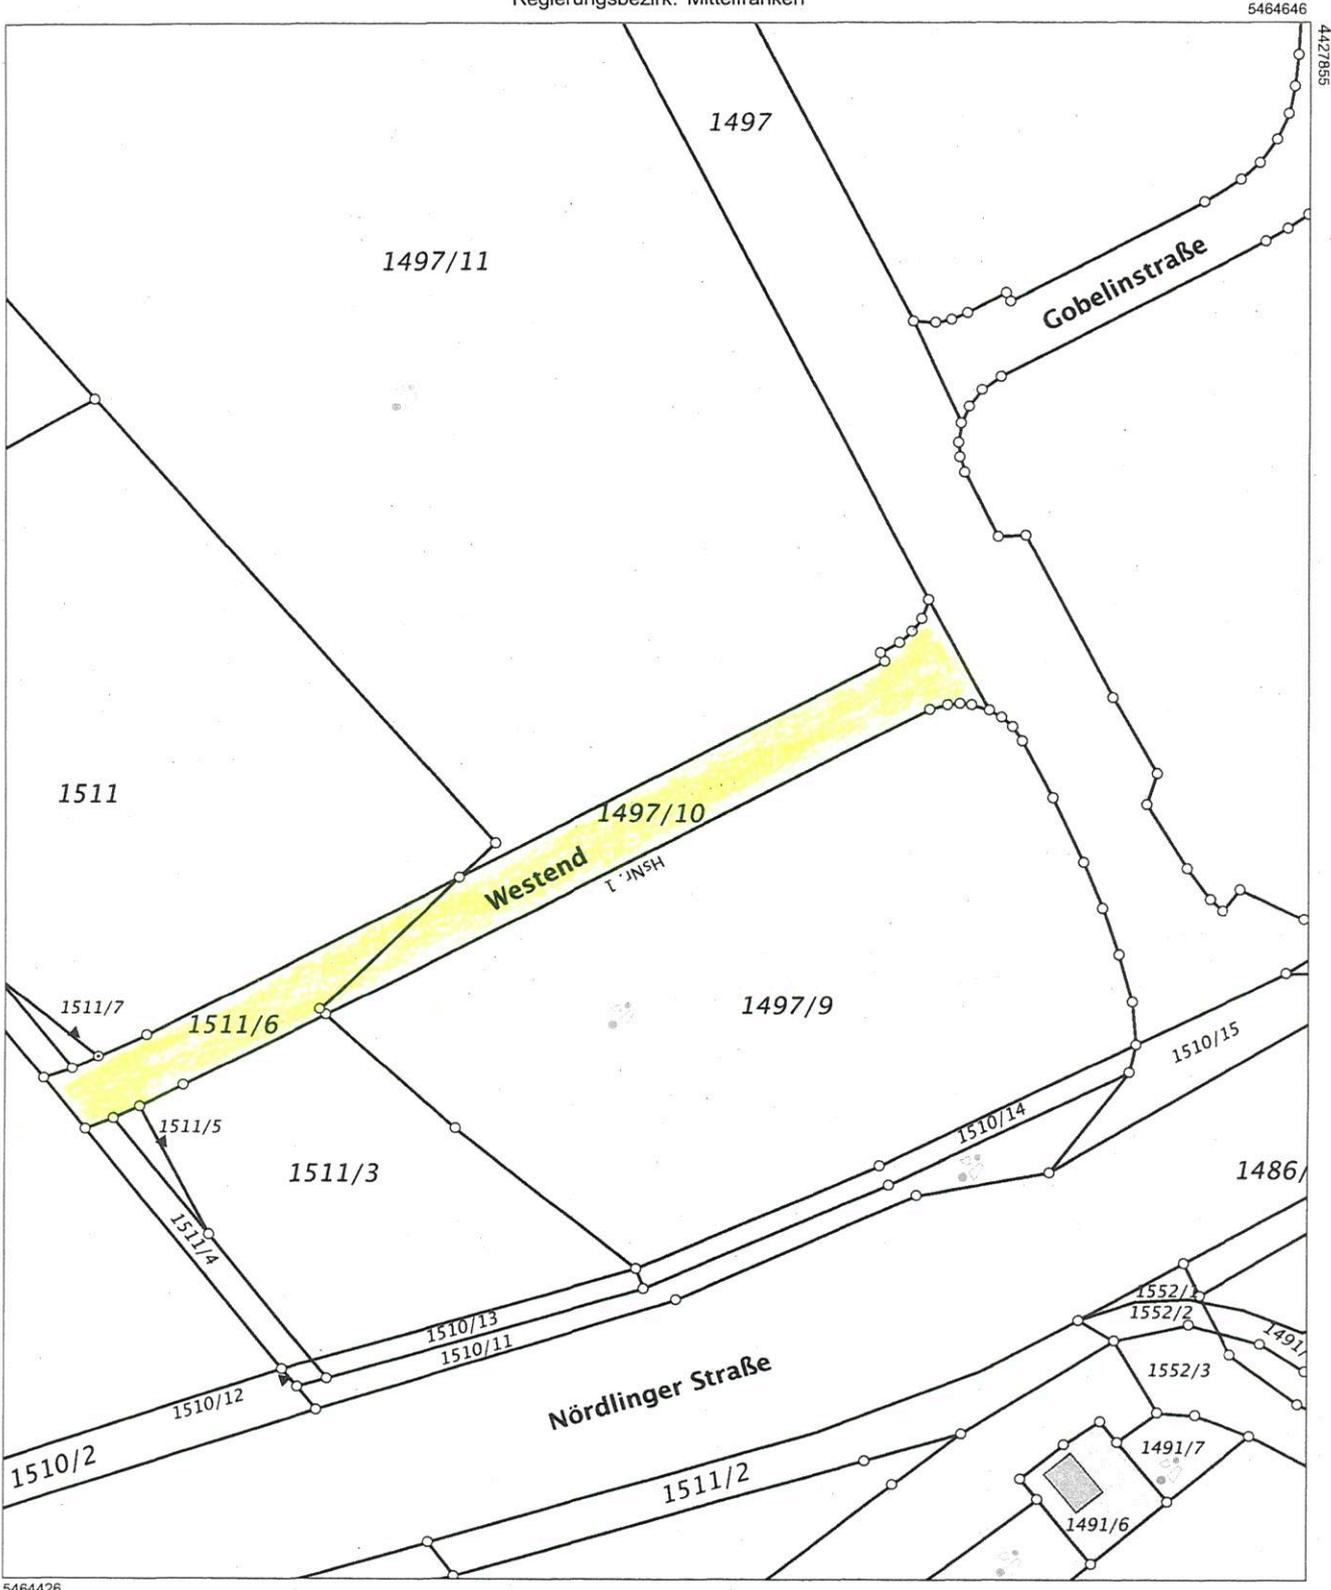

Maßstab 1:1000 Meter

Vervielfältigung nur in analoger Form für den eigenen Gebrauch.  
Zur Maßentnahme nur bedingt geeignet.



Amt für Digitalisierung, Breitband und Vermessung Schwabach

Theodor-Heuss-Straße 61  
91126 Schwabach

# Auszug aus dem Liegenschaftskataster

Flurkarte 1 : 1000

Erstellt am 10.09.2015

Flurstück: 1497/24  
Gemarkung: Schwabach

Gemeinde: Schwabach  
Kreis: Schwabach  
Regierungsbezirk: Mittelfranken

5464740

4427933



5464520

Maßstab 1:1000 0 10 20 30 Meter

Vervielfältigung nur in analoger Form für den eigenen Gebrauch.  
Zur Maßentnahme nur bedingt geeignet.




4

Flurstück: 1497/12  
Gemarkung: Schwabach

Gemeinde: Schwabach  
Kreis: Schwabach  
Regierungsbezirk: Mittelfranken

5464781

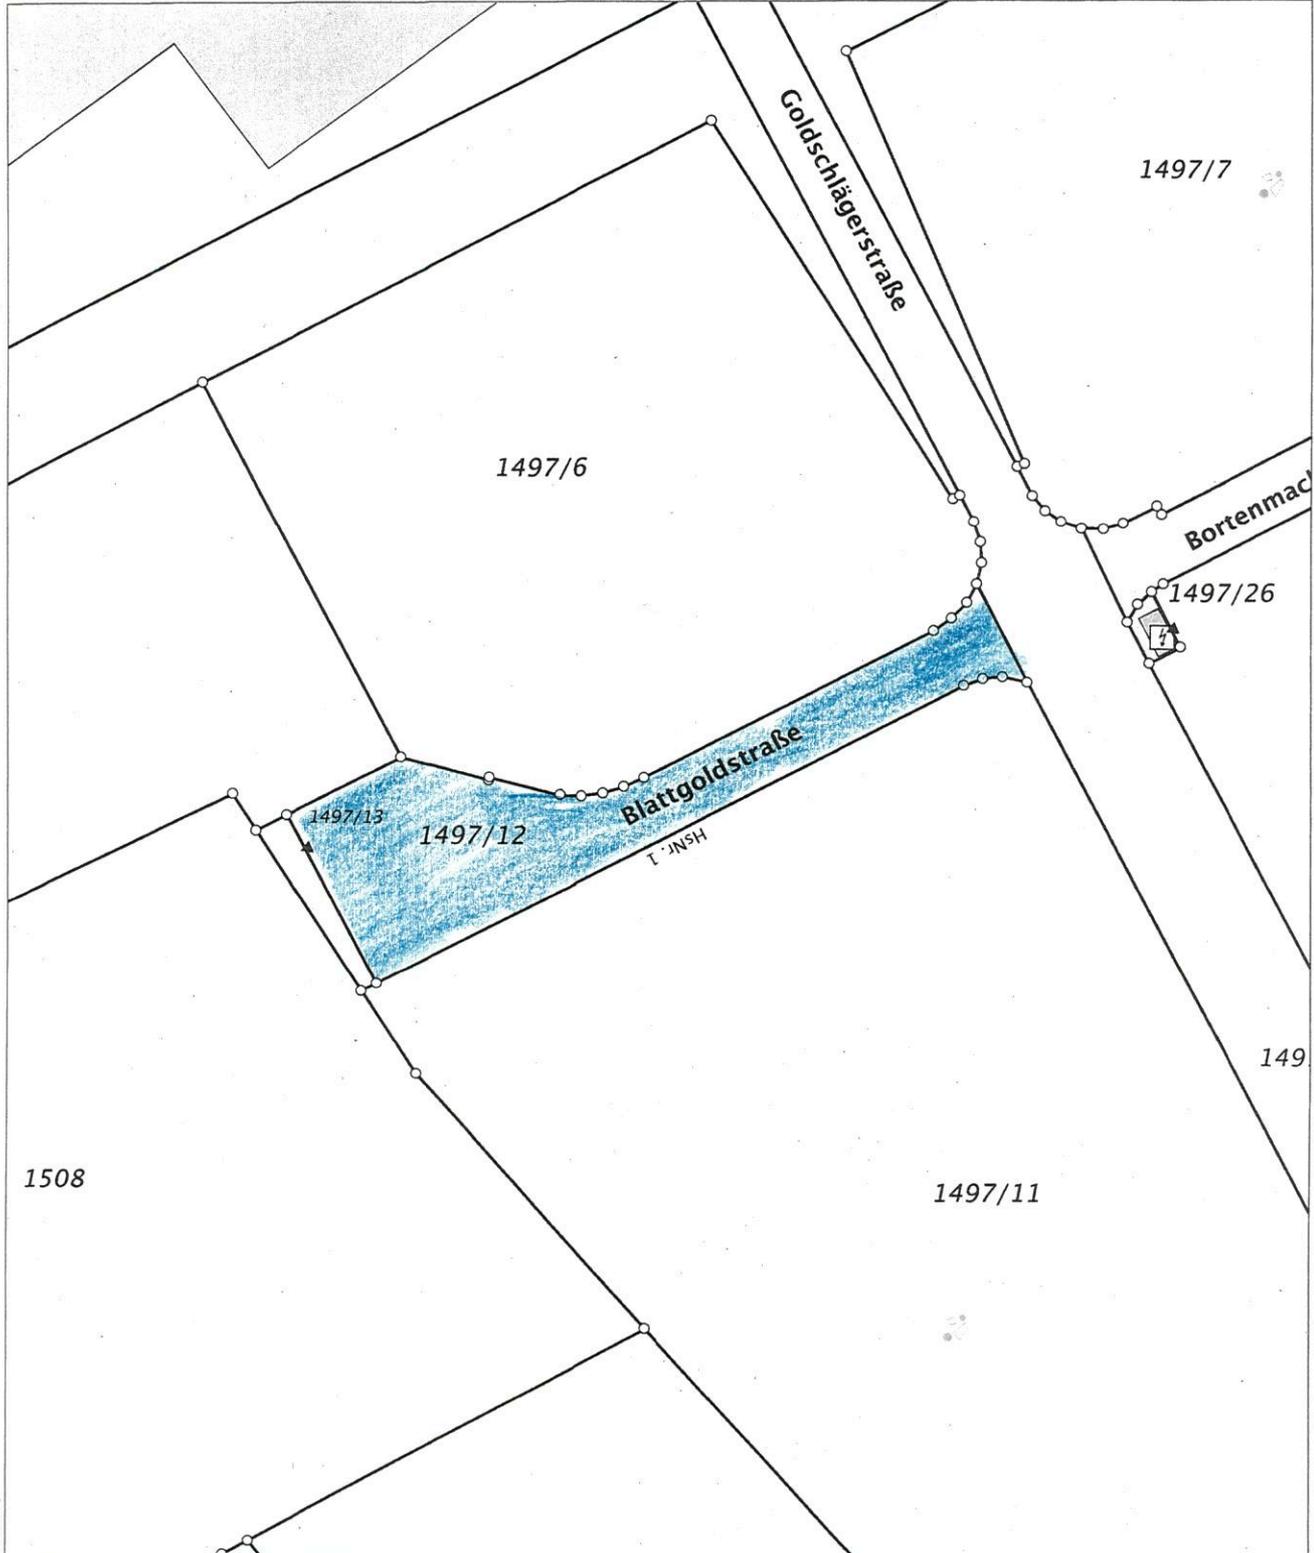

5464561

Maßstab 1:1000



Vervielfältigung nur in analoger Form für den eigenen Gebrauch.  
Zur Maßentnahme nur bedingt geeignet.



Amt für Digitalisierung, Breitband und Vermessung  
Schwabach

Theodor-Heuss-Straße 61  
91126 Schwabach

# Auszug aus dem Liegenschaftskataster

Flurkarte 1 : 1000

Erstellt am 10.09.2015

5

Flurstück: 1497/22  
Gemarkung: Schwabach

Gemeinde: Schwabach  
Kreis: Schwabach  
Regierungsbezirk: Mittelfranken

5464837



5464617

Maßstab 1:1000



Vervielfältigung nur in analoger Form für den eigenen Gebrauch.  
Zur Maßentnahme nur bedingt geeignet.

