


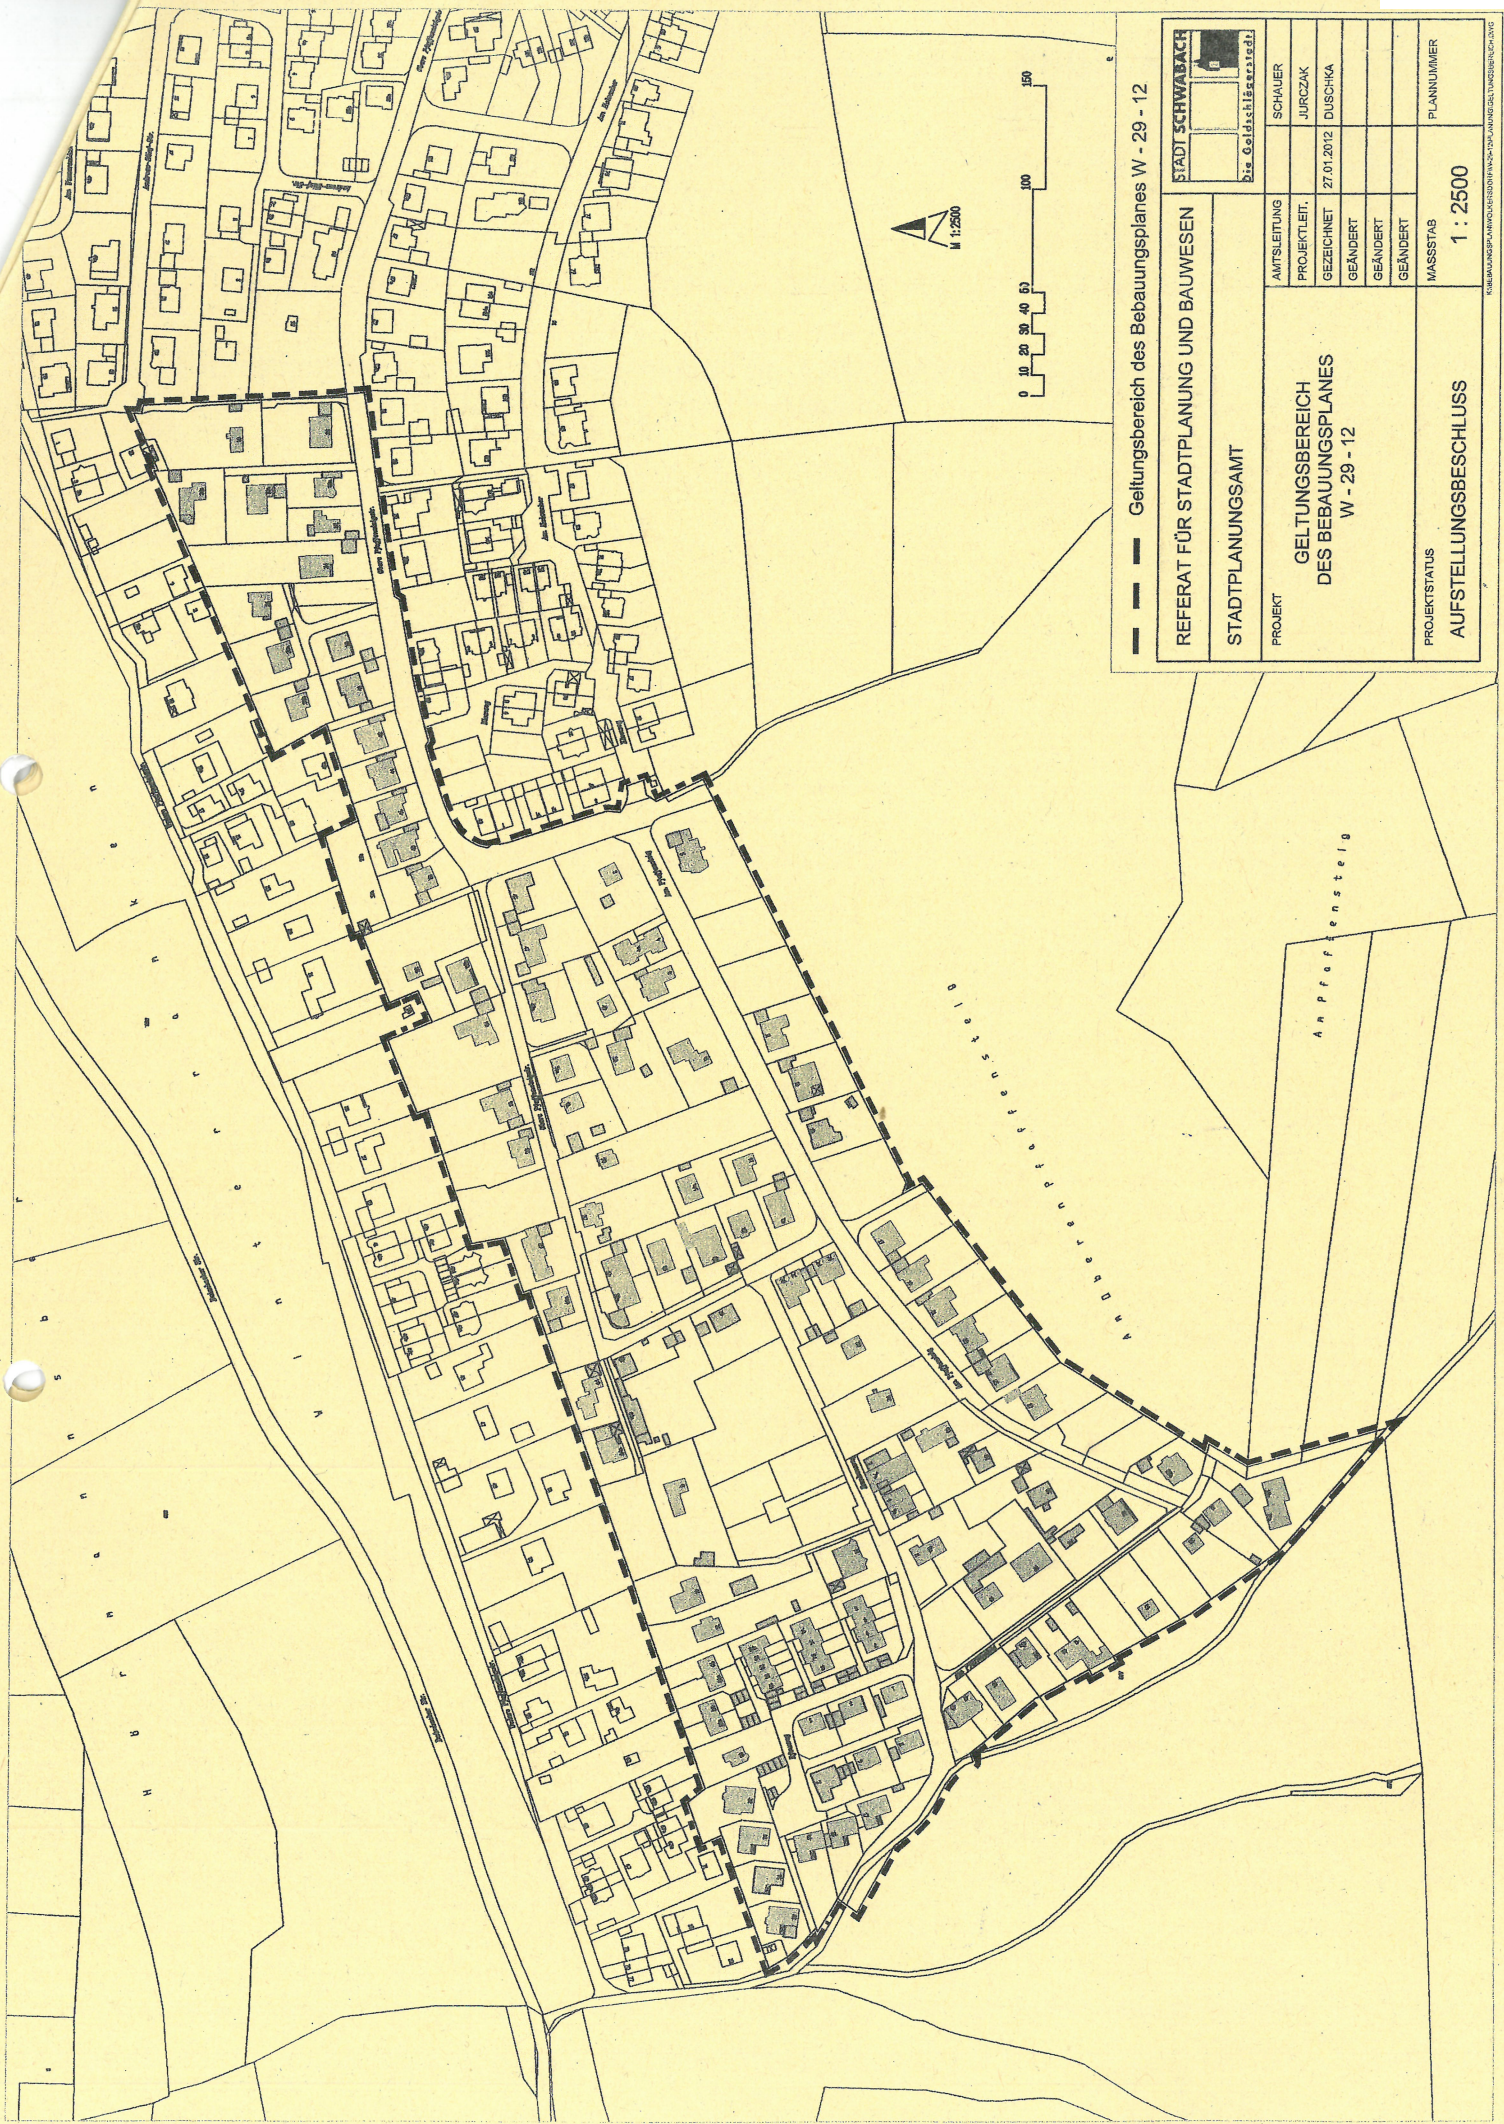

--- Geltungsbereich des Bebauungsplanes W - 29 - 12

REFERAT FÜR STADTPLANUNG UND BAUWESEN

STADTPLANUNGSAMT

PROJEKT
GELTUNGSBEREICH
DES BEBAUUNGSPLANES
W - 29 - 12

PROJEKTSTATUS
AUFSTELLUNGSBESCHLUSS

MASSSTAB
1 : 2500

STADT SCHWABACH	
AMTSLEITUNG	SCHAUER
PROJEKTL. F.	JURZAK
GEZEICHNET	27.01.2012 DUSCHKA
GEÄNDERT	
GEÄNDERT	
GEÄNDERT	
MASSSTAB	1 : 2500
PLANNUMMER	

KREISBAUAMT ANNOBERGSTRASSE 10 D-91074 SCHWABACH