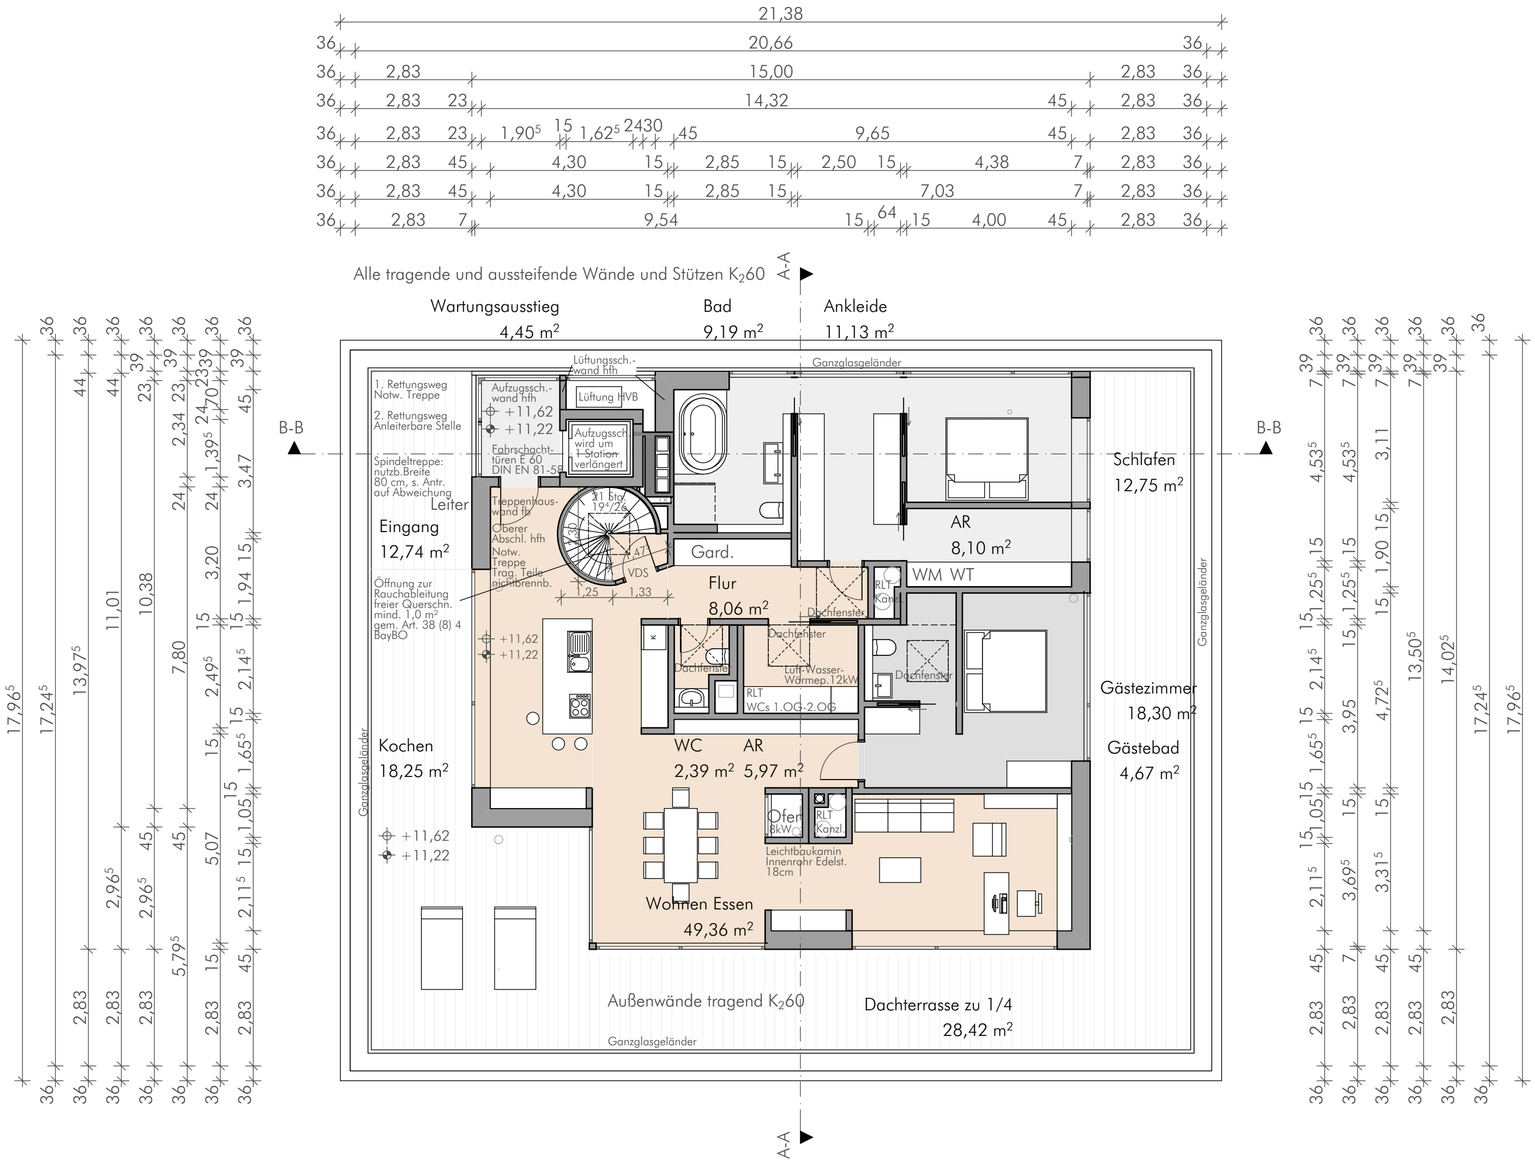

GEBÄUDEKLASSE 4

APPELTAUER + BRANDL
ARCHITEKTEN

PROJEKT: Erweiterung Rathausgasse 9
Rathausgasse 9, 91126 Schwabach

BAUHERR: Karin und Klaus Bonn
Nemetkerstraße 12, 91186 Büchenbach

NACHBARN:	FLUR-NR.:
Nana Kutaladze	537, 537/15
Abduladi Ibraimi / Razije Ibraimi	537/8

ENTWURFSVERFASSER: APPELTAUER + BRANDL · ARCHITEKTEN

BAUANTRAG

DATUM	ÄNDERUNGEN	GEZ.
06.07.2015	a- Ergänzung Rauchabzugsöffnung über Treppe, TRH-Wand fb, Heizungssystem geänd., Kamin für Gasbrennwert entfällt	MV
05.02.2016	b- vorabzug - Geländer zurückversetzt	MV

PROJEKT NR.:	140105	MASSTAB:	1:100
BLATTGRÖSSE:	0,25 m²	GEZEICHNET:	20.02.2015-ML

3.OBERGESCHOSS — 106b

POSTFACH 1107 · 91101 SCHWABACH · HÖLLGASSE 3 · TEL 09122 / 8320-0 · FAX 09122 / 832099
info@appeltauer-brandl.de · www.appeltauer-brandl.de