


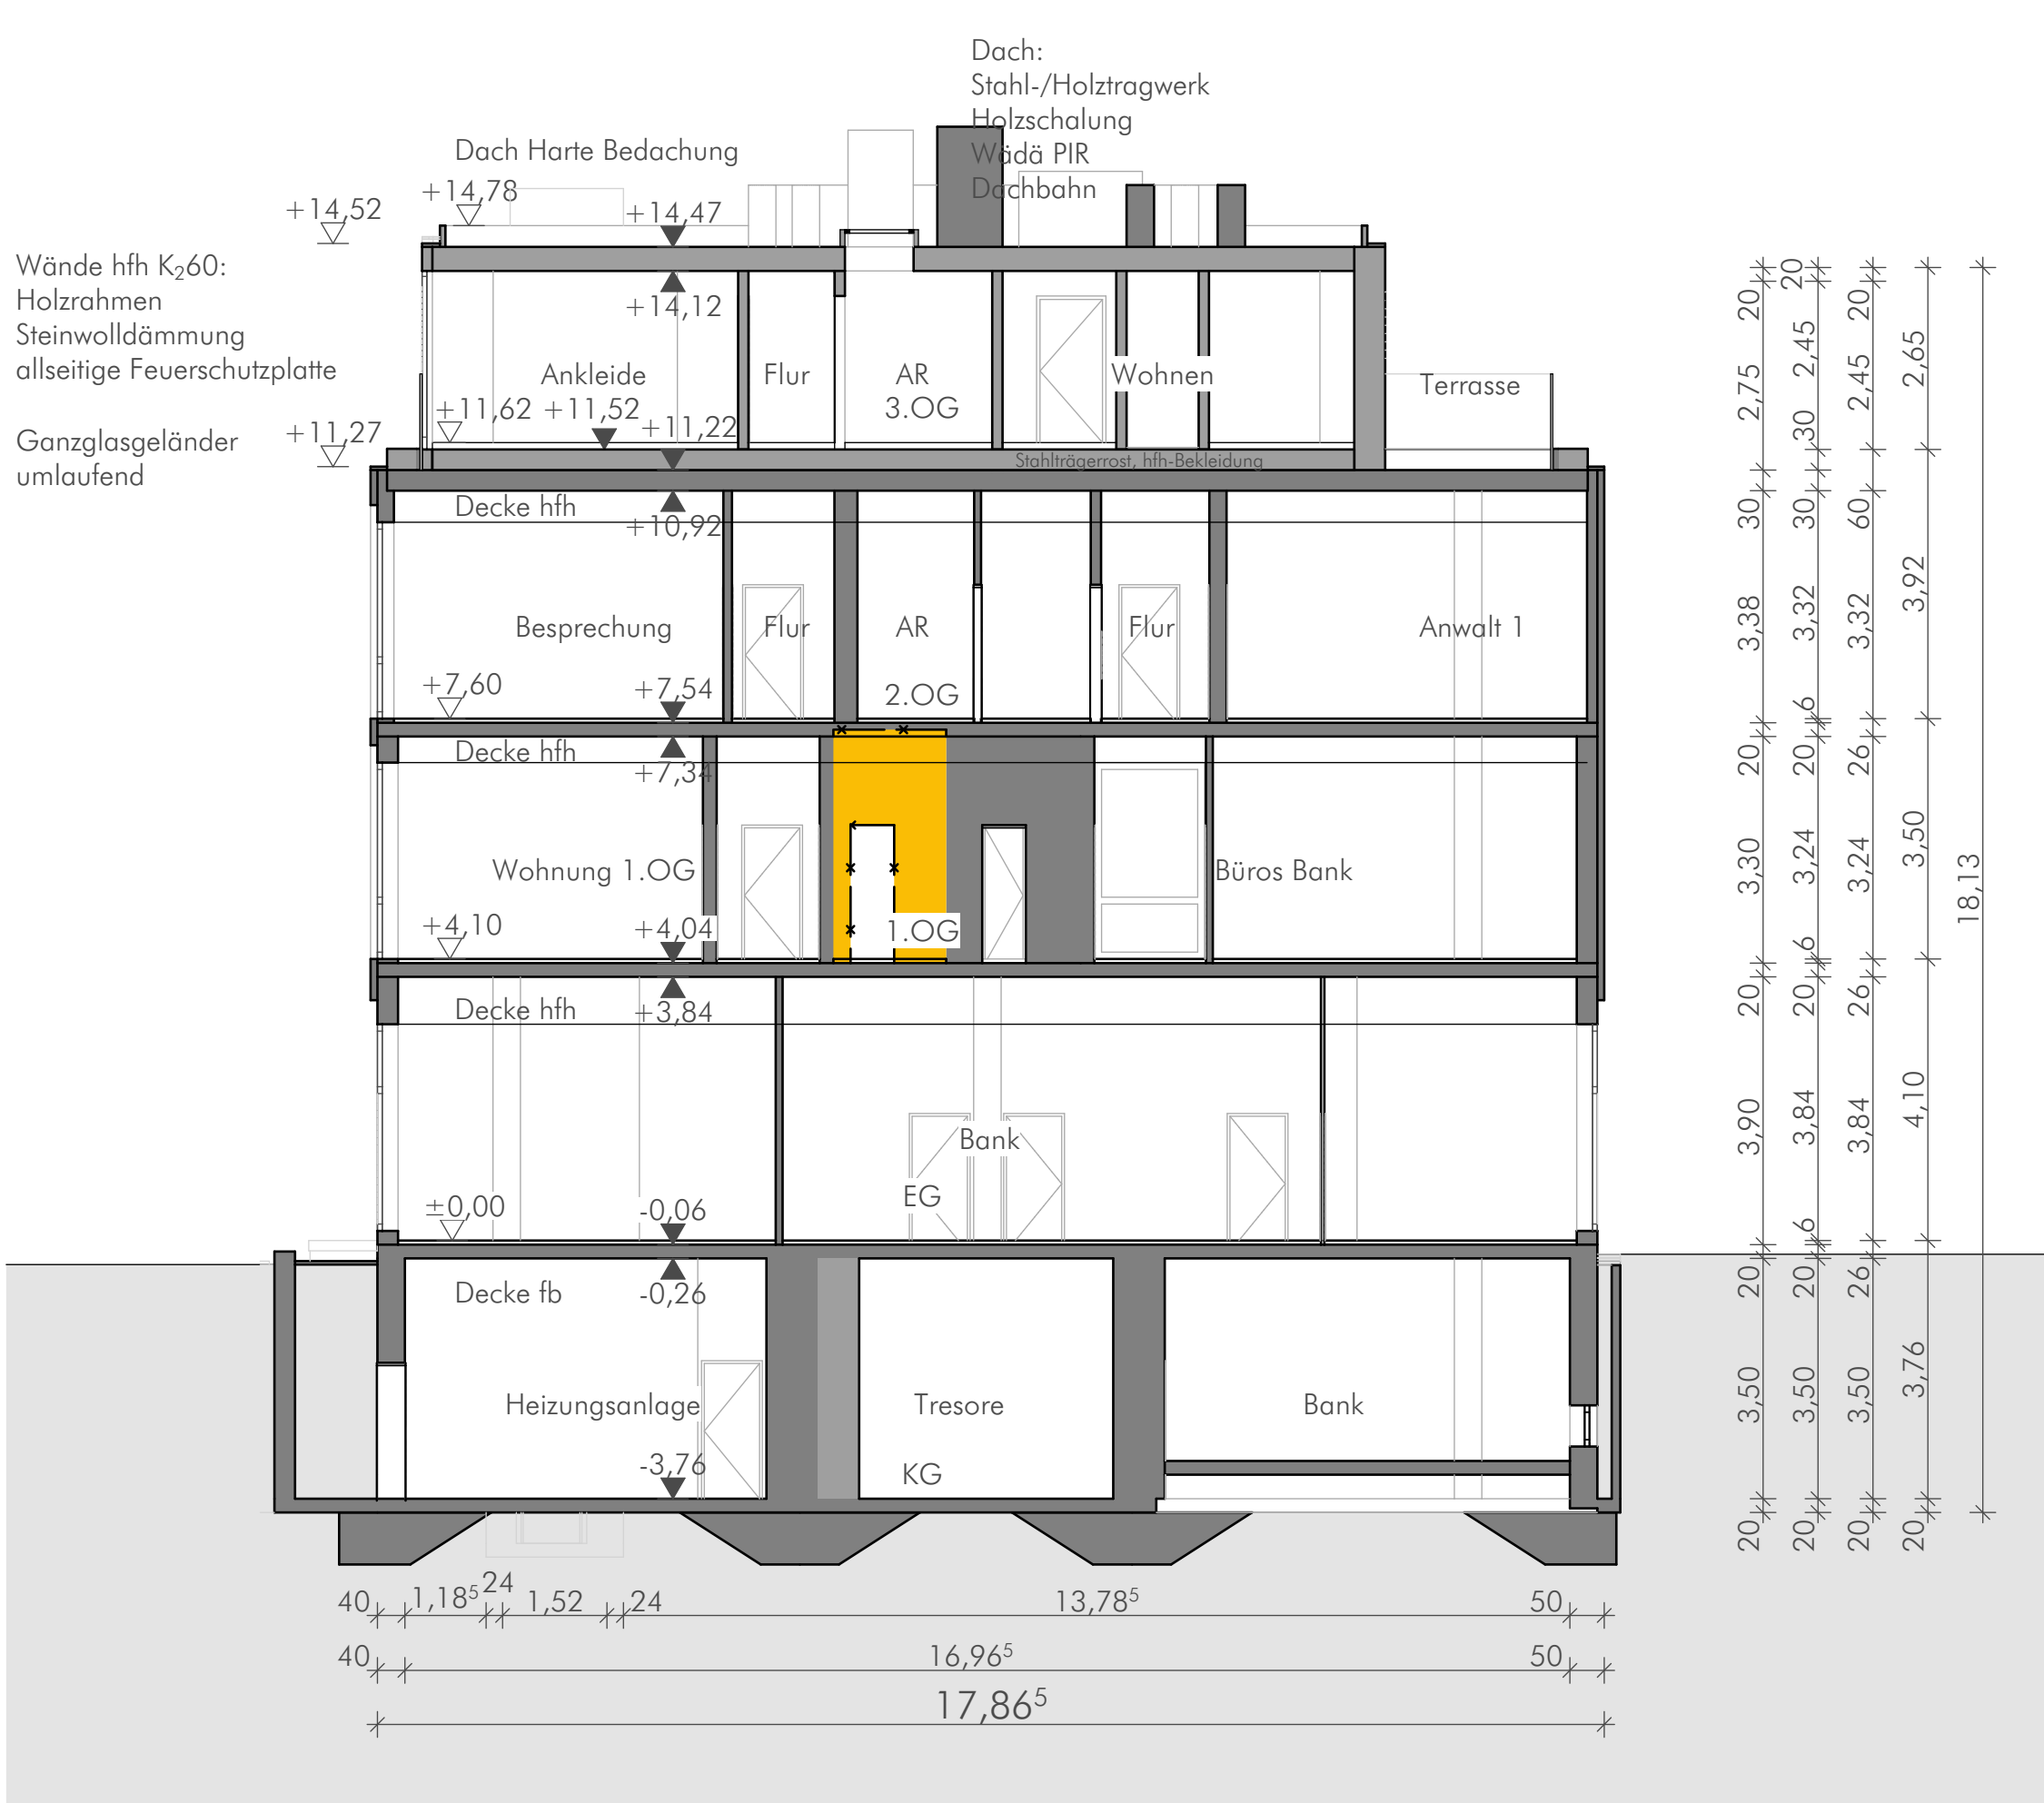


SCHNITT A - A



SCHNITT B - B

GEBÄUDEKLASSE 4

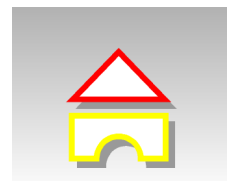

APPELTAUER + BRANDL
ARCHITEKTEN

PROJEKT:	Erweiterung Rathausgasse 9 Rathausgasse 9, 91126 Schwabach
BAUHERR:	Karin und Klaus Bonn Nemetkerstraße 12, 91186 Büchenbach
NACHBARN:	FLUR-NR.: 537, 537/15 537/8
ENTWURFSVERFASSEN:	Abduladi Ibraimi / Razije Ibraimi
ENTWURFSVERFASSEN:	APPELTAUER + BRANDL · ARCHITEKTEN

BAUANTRAG

DATUM	ÄNDERUNGEN	GEZ.
05.02.2016	a- vorabzug - Geländer zurückversetzt	MV
PROJEKT NR.:	140105	MASSTAB: 1:100
BLATTGRÖSSE:	0,40 m²	GEZEICHNET: 20.02.2015-ML
SCHNITTE		108a

POSTFACH 1107 · 91101 SCHWABACH · HÖLLGASSE 3 · TEL 09122 / 8320-0 · FAX 09122 / 832099
info@appeltauer-brandl.de · www.appeltauer-brandl.de

