



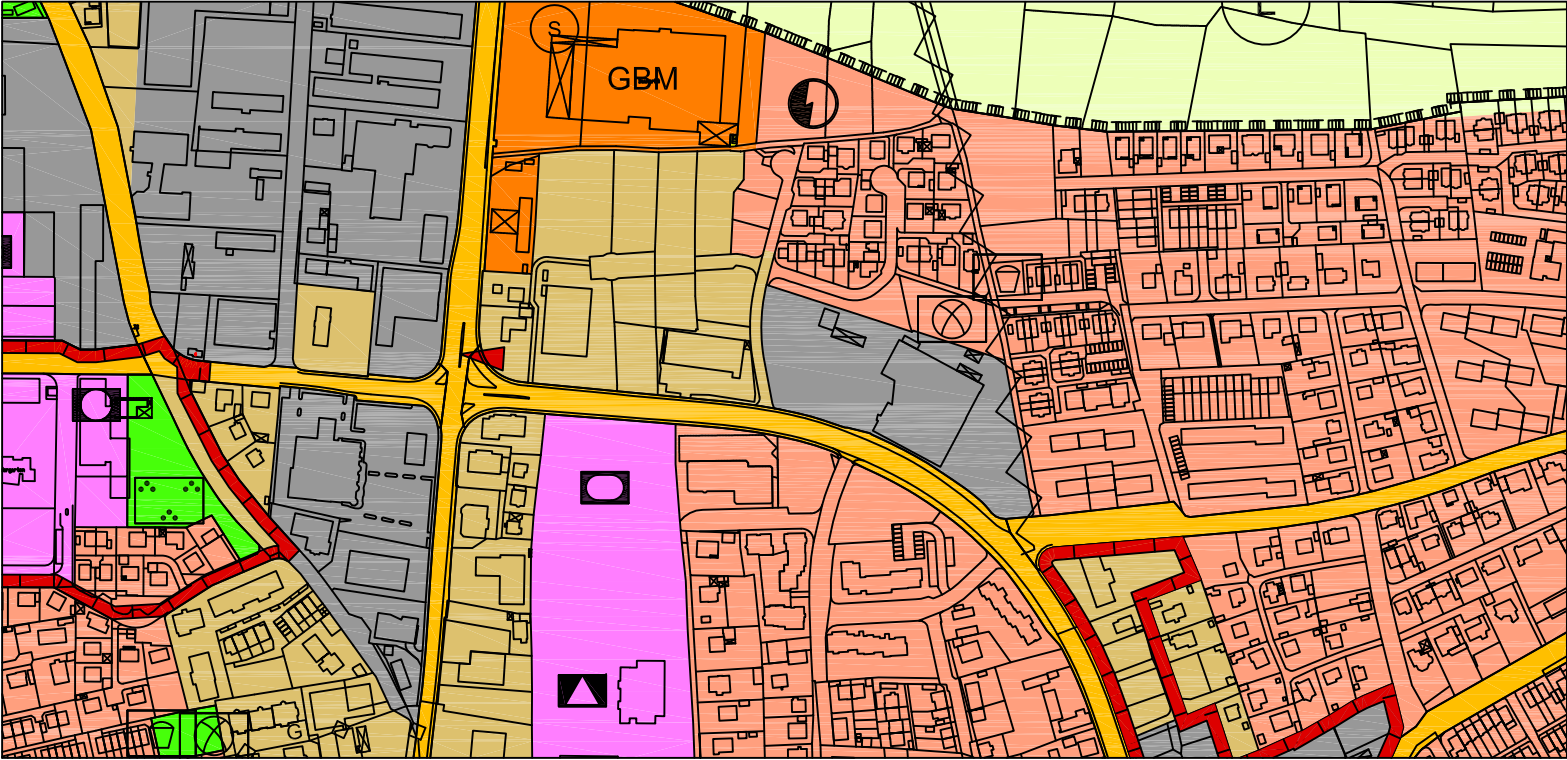

3. Teiländerung des FNP

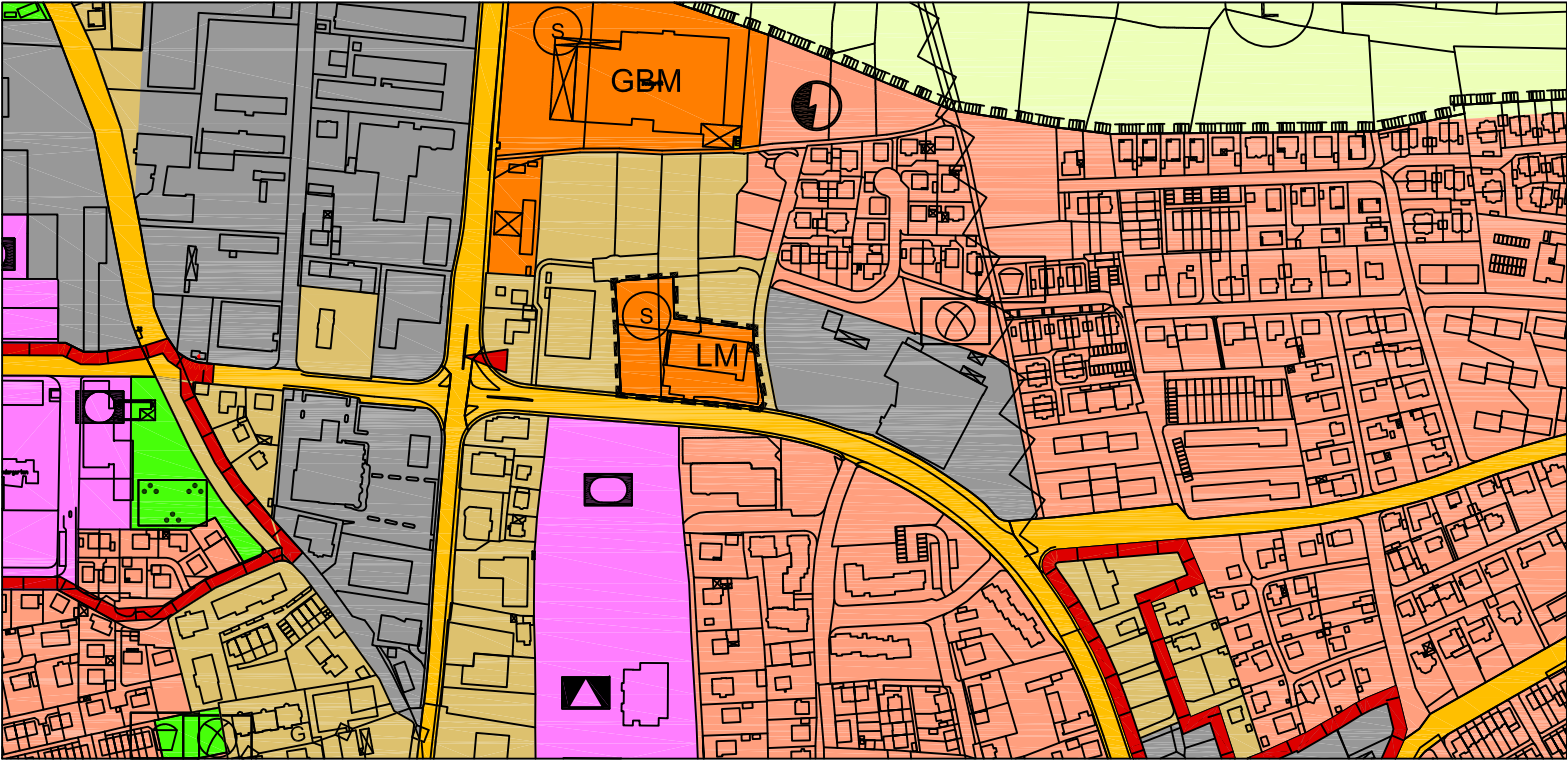

ZEICHENERKLÄRUNG

- Geltungsbereich Teiländerung
- Gemischte Bauflächen
- Sonderbauflächen
Zweckbestimmung: LM = Lebensmittelmarkt

VERFAHRENSVERMERKE

1. Das Verfahren zur 3. Teiländerung des wirksamen Flächennutzungsplanes (FNP) im Bereich nördlich der Fürther Straße wurde gemäß § 2 Abs. 1 BauGB mit Beschluss des Stadtrates vom 25.10.2013 eingeleitet.
Der Einleitungsbeschluss zur o.g. Teilfläche des FNP wurde im Amtsblatt der Stadt Schwabach Nr. 27 vom 11.07.2014 bekannt gemacht.

A41 Schwabach, den
STADT SCHWABACH

(Siegel) Ricus Kerckhoff
Stadtbaurat

2. Die frühzeitige Öffentlichkeitsbeteiligung gemäß § 3 Abs. 1 BauGB wurde vom 21.07.2014 bis einschließlich 21.08.2014 durchgeführt.

A41 Schwabach, den
STADT SCHWABACH

(Siegel) Ricus Kerckhoff
Stadtbaurat

3. Dieser Entwurf zur 3. Teiländerung des FNP wurde durch den Planungs- und Bauausschuss am 31.07.2015 gebilligt und gemäß § 3 Abs. 2 BauGB vom 01.03.2016 bis einschließlich 05.04.2016 öffentlich ausgelegt.

A41 Schwabach, den
STADT SCHWABACH

(Siegel) Ricus Kerckhoff
Stadtbaurat

4. Der Feststellungsbeschluss zur 3. Teiländerung des FNP wurde durch den Stadtrat am gefasst.

A41 R4 Schwabach, den
STADT SCHWABACH

(Siegel) Matthias Thürauf
Oberbürgermeister

5. Die Regierung von Mittelfranken hat mit Regierungsschreiben Nr. vom diese Teiländerung des FNP gemäß § 6 BauGB genehmigt.

Ansbach, den
REGIERUNG VON
MITTELFRAKEN

(Siegel)

6. Die Genehmigung der 3. Teiländerung des FNP im Bereich nördlich der Fürther Straße wurde im Amtsblatt der Stadt Schwabach Nr. am ortsüblich bekannt gemacht.
Mit dem Tag der Bekanntmachung ist diese Teiländerung des FNP wirksam.

Schwabach, den
STADT SCHWABACH

(Siegel) Matthias Thürauf
Oberbürgermeister

REFERAT FÜR STADTPLANUNG UND BAUWESEN
AMT FÜR STADTPLANUNG UND BAUORDNUNG
Albrecht-Achilles-Straße 6/8, 91126 Schwabach, E-Mail: stadtplanungsamt@schwabach.de



PROJEKT
3. Teiländerung des Flächennutzungsplanes
der Stadt Schwabach
für das Gebiet
nördlich der Fürther Straße -
Erweiterung des Einzelhandelsgeschäftes

AMTSLEITUNG Ralph Maidel
PLANUNG Marlene Jurczak
GEZEICHNET Sylvia Schreyer
GEÄNDERT
Schwabach, den 16.06.2015
PROJEKTLEITUNG
Tel.: 09122 860 528
marlene.jurczak@schwabach.de

PLANBEZEICHNUNG Flächennutzungsplan	MASSSTAB	PLANNR.	PLANGRUNDLAGE DFK Stand Januar 2010
--	----------	---------	--