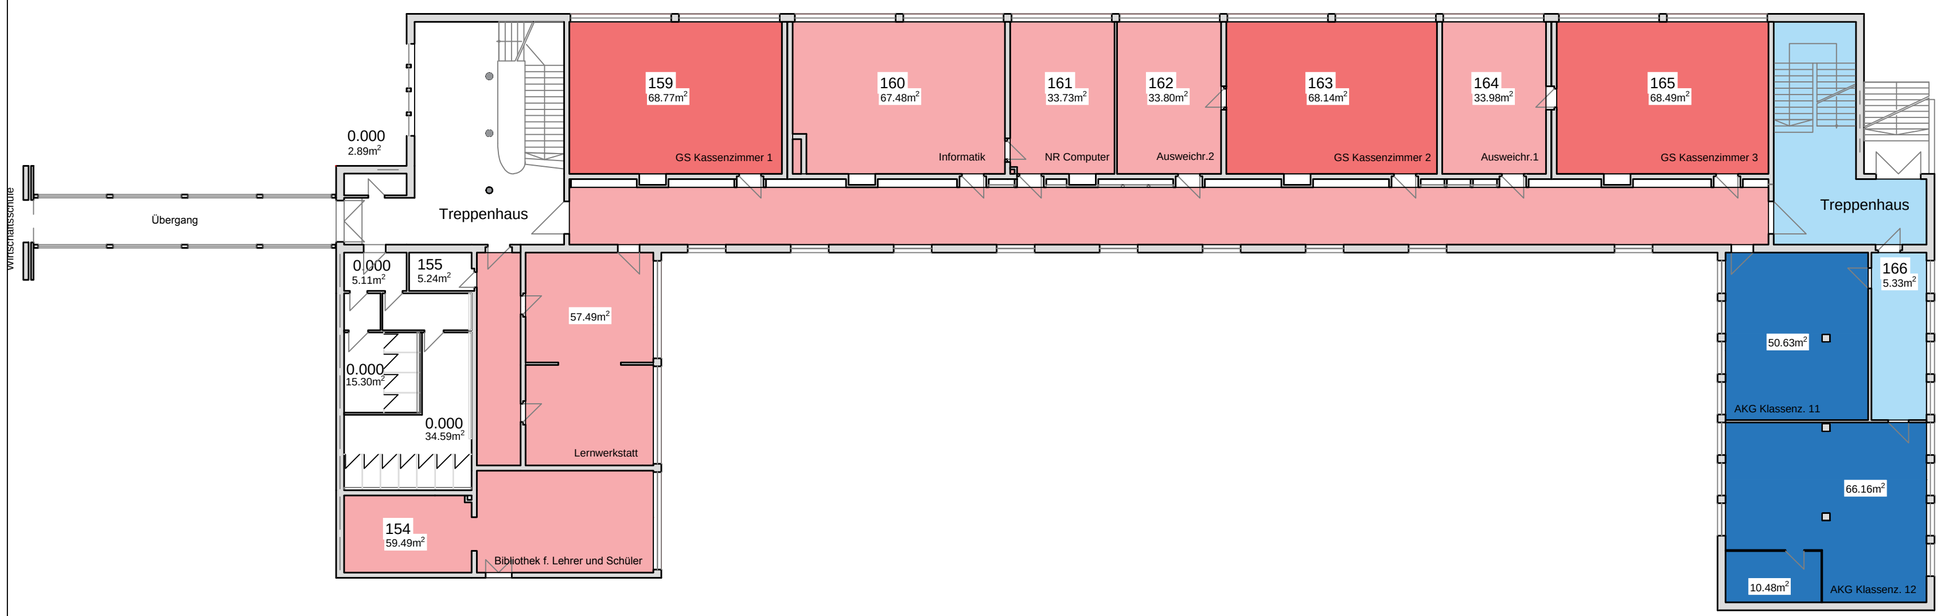

Erdgeschoss

28.07.2016

PROJEKT:

AMT FÜR GEBÄUDEMANAGEMENT, AMT 11
MARGARETE KOENEN DIPL.ING. (FH); ARCHTEKTIN

Albrecht-Achilles-Straße 6/8, 91126 Schwabach, E-Mail: gebäudemanagement@schwabach.de

STADT SCHWABACH
Die Goldschlägerstadt.

PROJEKT:

SCHULZENTRUM MITTE

Berufsschule

AMTSLEITUNG: Koenen Margarete
PLANUNG: Daginnus, Frank
GEZEICHNET: List-Bauer, Yaël
GEÄNDERT:

Schwabach, 28.07.2016

PROJEKTLEITUNG:
Tel.:
E-Mail:

PLANBEZEICHNUNG:	MASSSTAB:	PLANNR.:	
Grundriss Erdgeschoss	M 1:200	P6	BRS-010_A_00