


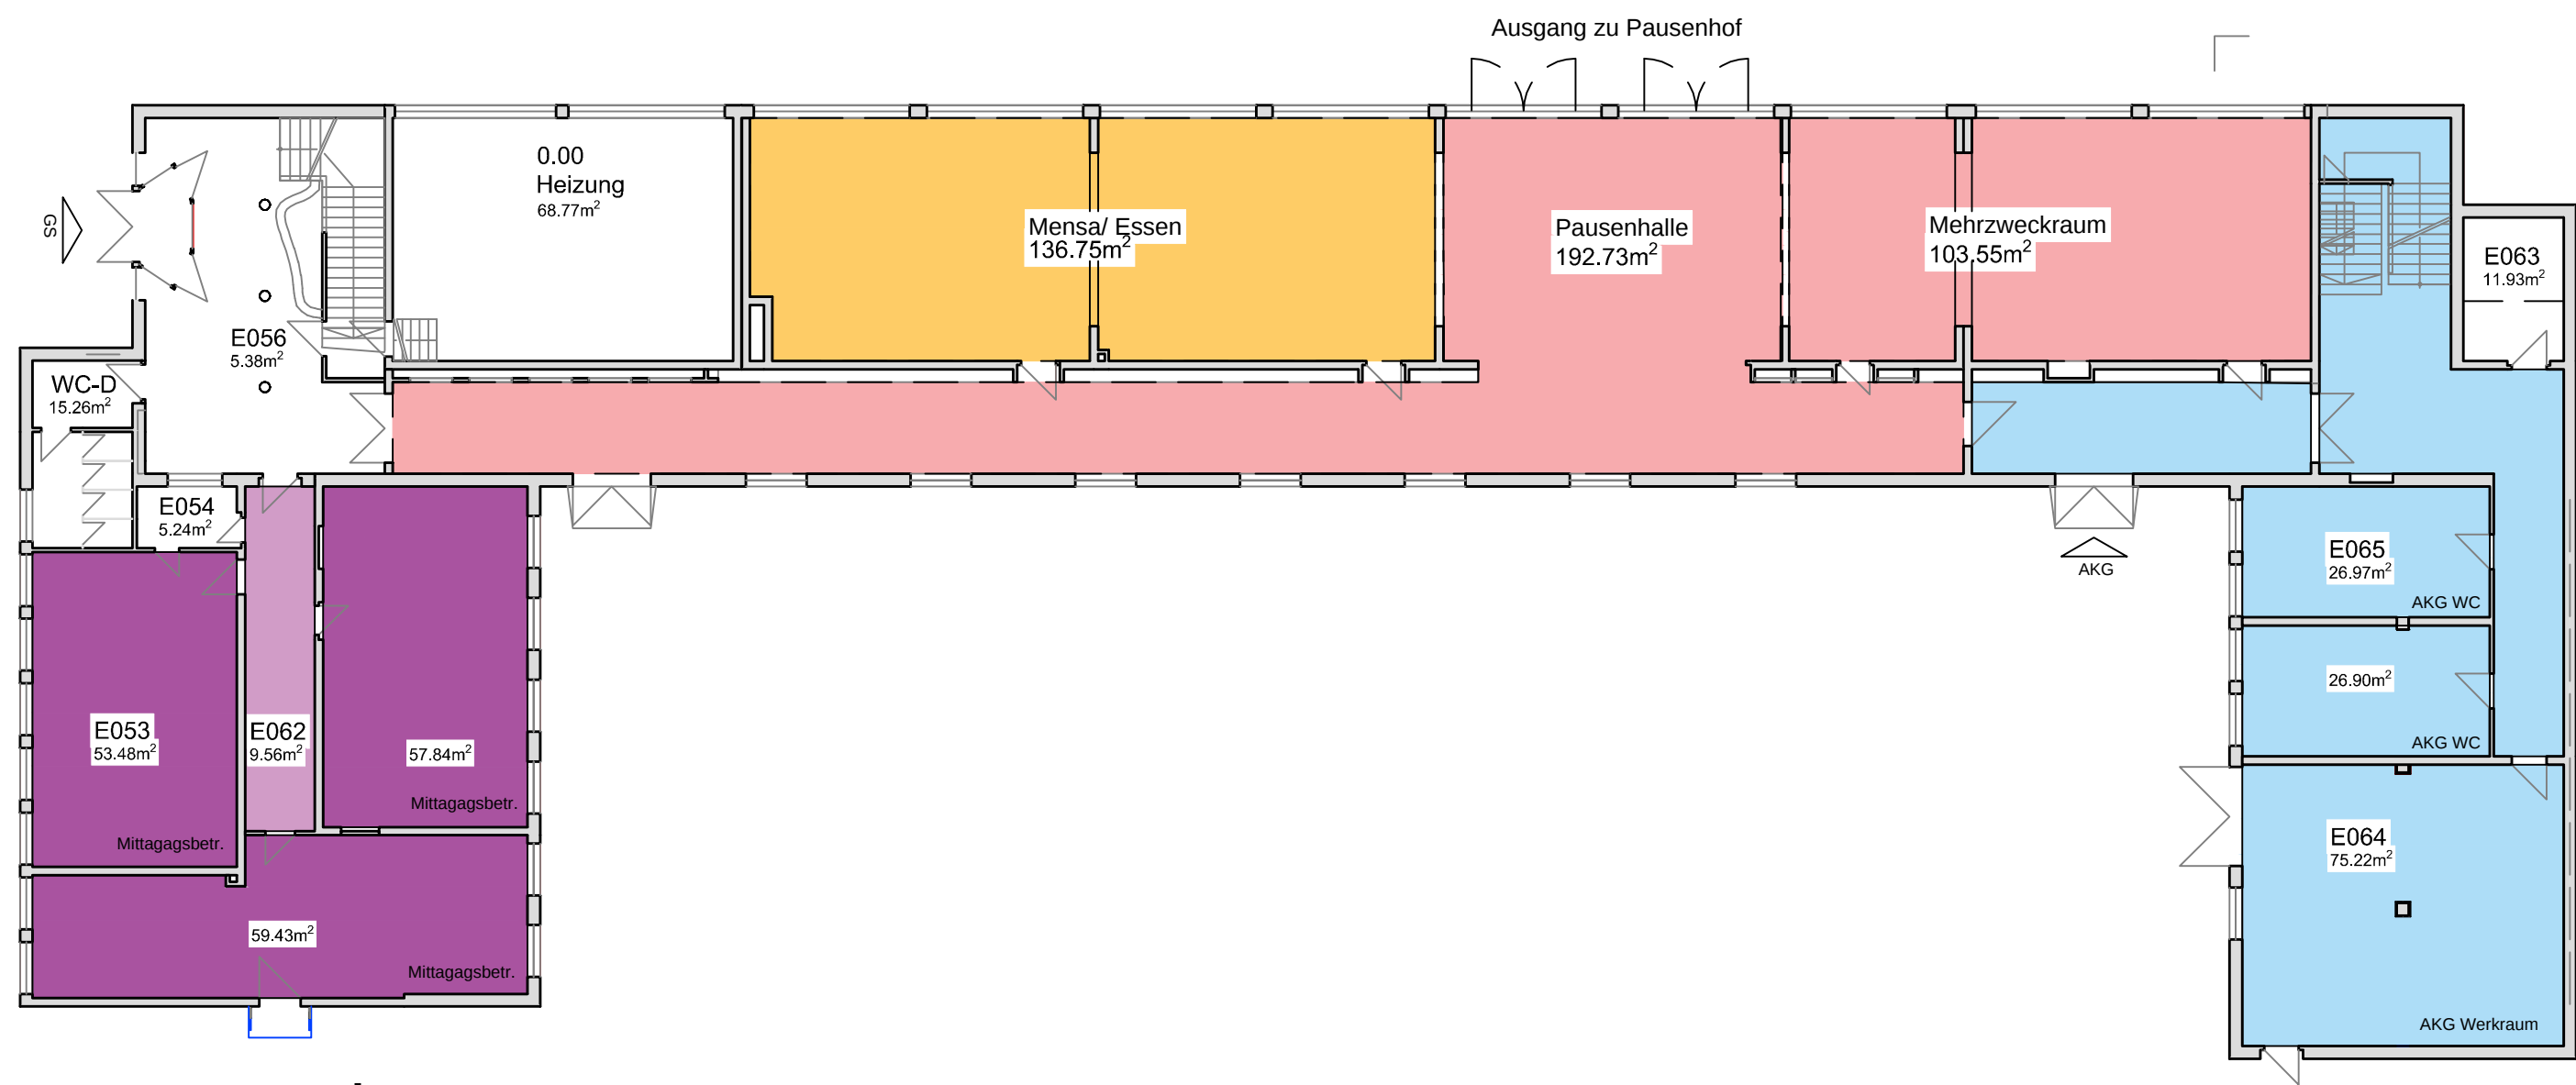

Untergeschoss

- AKG
- GS
- Mittagagsbetreuung
- Ganztagsbetreuung
- allgemeiner Bereich

28.07.2016

PROJEKT: AMT FÜR GEBÄUDEMANAGEMENT, AMT 11 MARGARETE KOENEN DIPL.ING. (FH) ; ARCHITEKTIN Albrecht-Achilles-Straße 6/8, 91126 Schwabach, E-Mail: gebauedmanagement@schwabach.de			STADT SCHWABACH  Die Goldschlägerstadt.	
PROJEKT: SCHULZENTRUM MITTE Berufsschule			AMTSLEITUNG: Koenen Margarete PLANUNG: Daginnus, Frank GEZEICHNET: List-Bauer, Yael GEÄNDERT: Schwabach, 28.07.2016	
PLANBEZEICHNUNG: Grundriss Untergeschoss			MASSTAB: M 1:200	PLANNR.: P6
			BRS-010_A_UG	