


- KOMBINIERTER GEH- UND RADWEG
- GEHWEG RAD FREI
- RUHIGE NEBEN-STRASSE
- KEINE RADINFRA-STRUKTUR
- RICHTUNG
- ↔ ZWEIRICHTUNGSVERKEHR

GESPERRT FÜR RADVERKEHR

**STADT SCHWABACH**

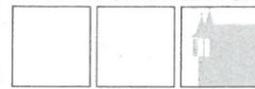


Königsplatz 1, 91126 Schwabach  
Tel. (09122) 860-0

Die Goldschlägerstadt.

Bezeichnung: **BESTAND**

Lage:  
Gem. (Flurstück):  
Bearbeiter: STEFANIE PAULY  
Datum (Maßstab): 16.11.2016 (1 : 10000)

**Ausschnitt aus der kommunalen Stadtkarte.**  
Vervielfältigungen dürfen nur für den eigenen Bedarf erstellt und nicht an Dritte abgegeben werden. In der Darstellung können Veränderungen berücksichtigt sein, die noch nicht in das Grundbuch übernommen sind. Der Gebäudenachweis kann vom örtlichen Bestand abweichen.

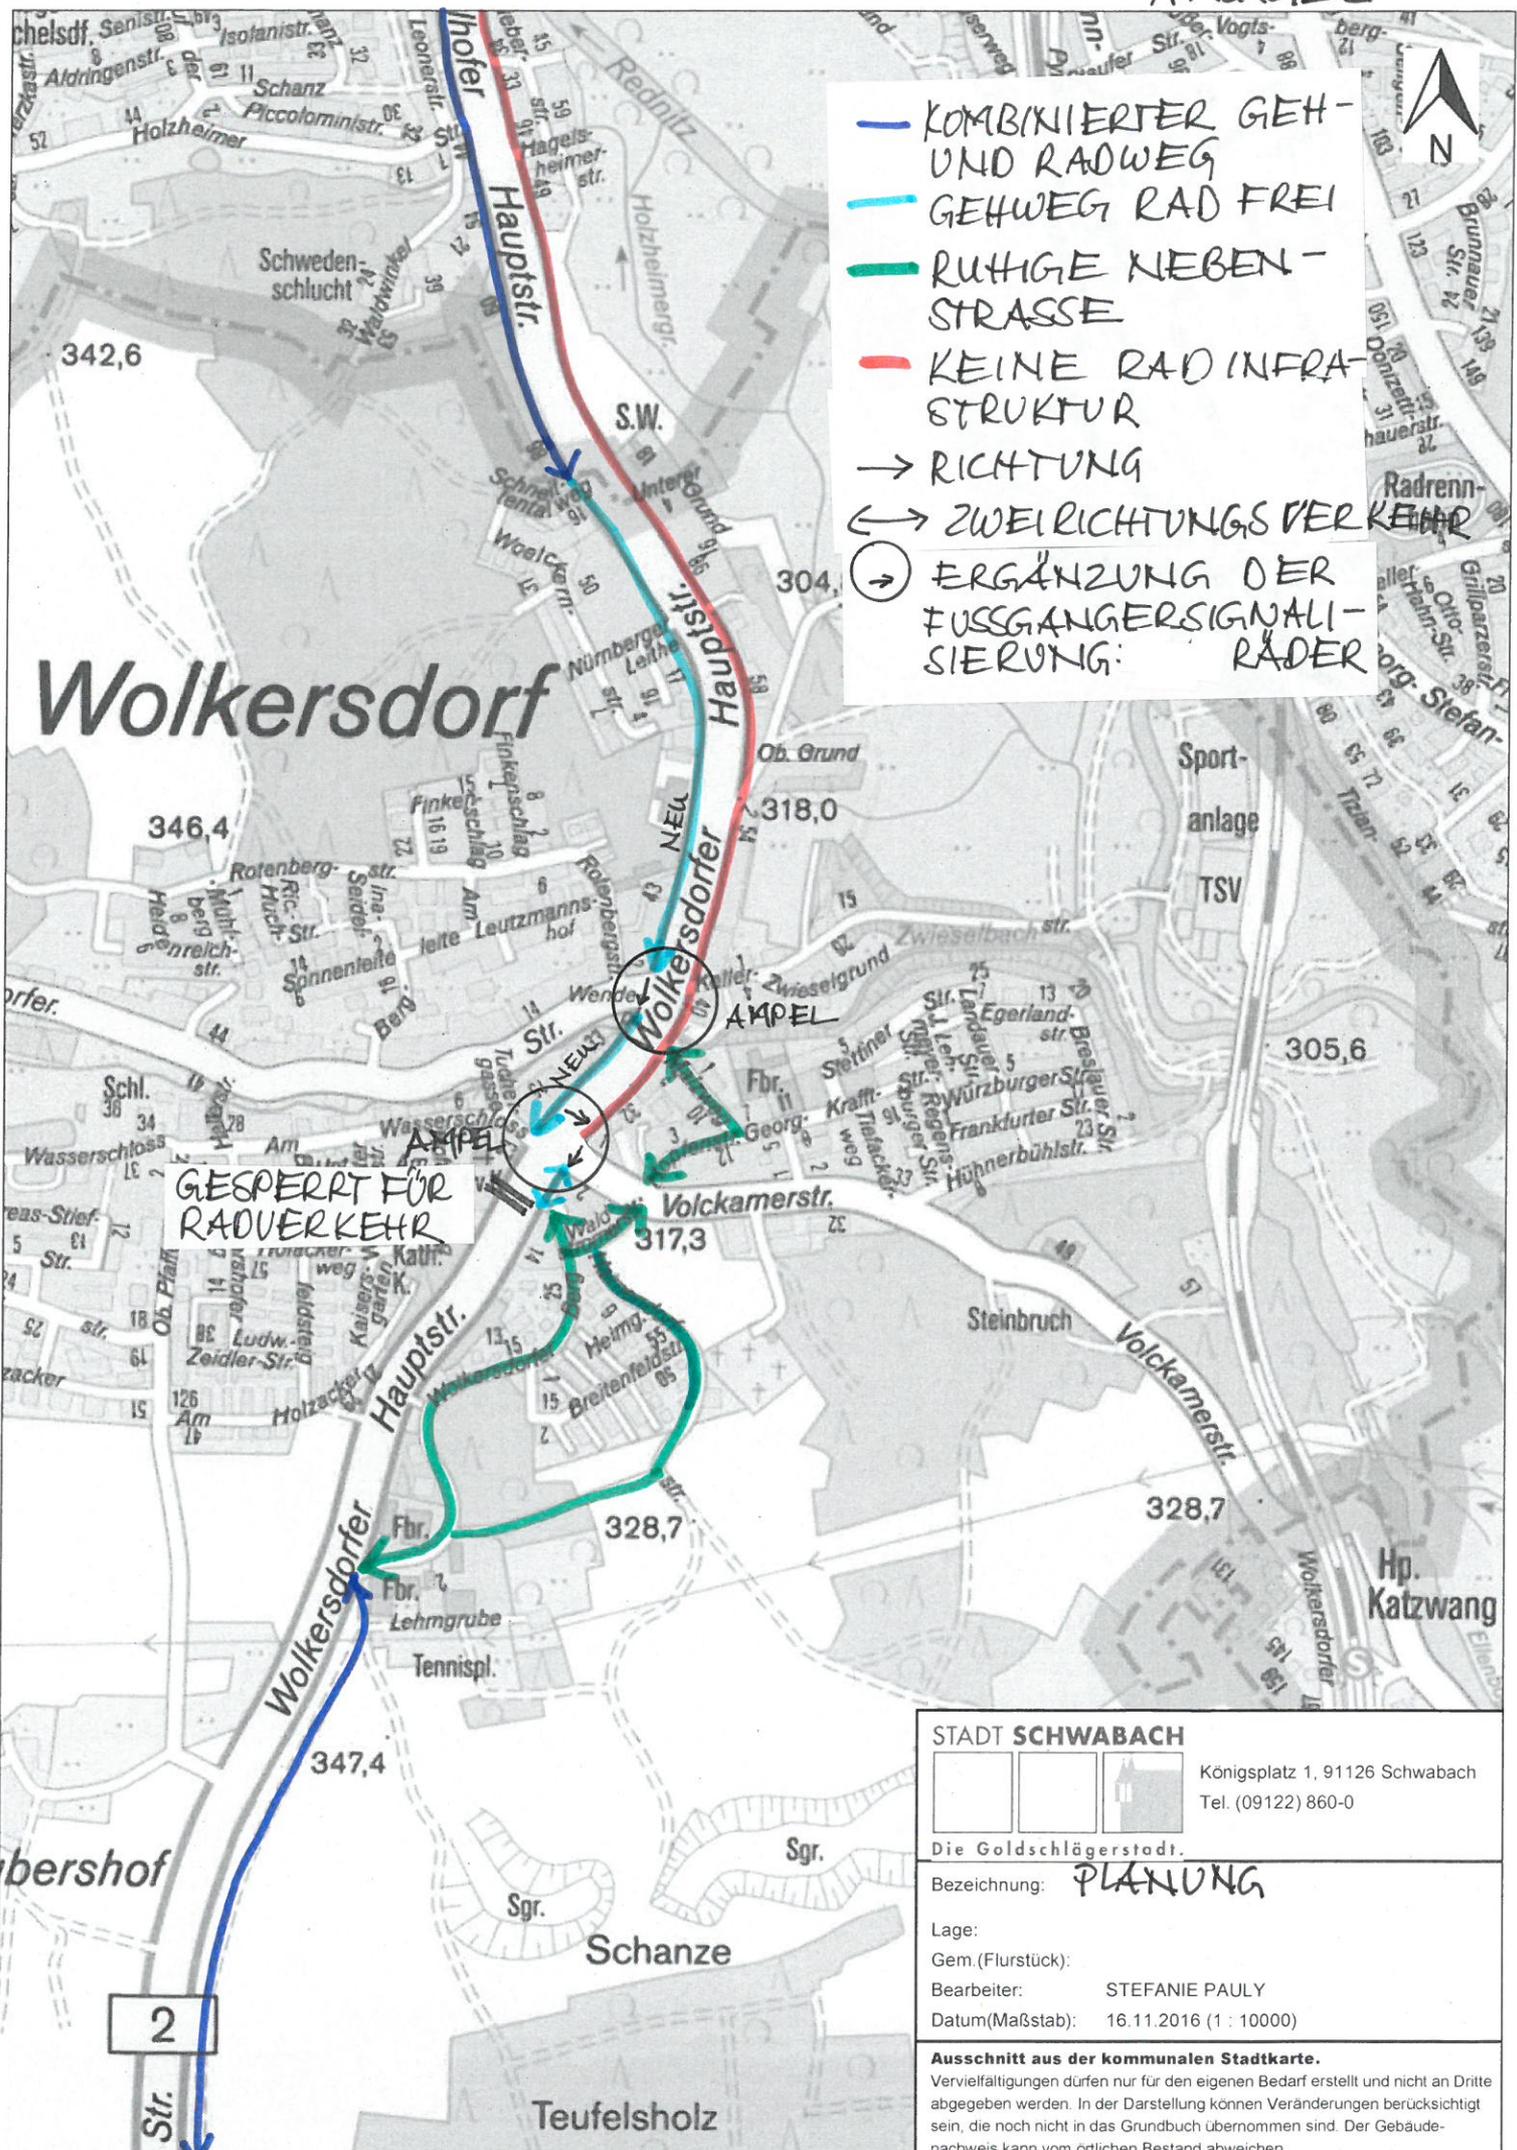

- KOMBINIERTER GEH- UND RADWEG
- GEHWEG RAD FREI
- RUTHIGE NEBEN-STRASSE
- KEINE RAD INFRA-STRUKTUR
- RICHTUNG
- ↔ ZWEIRICHTUNGS VERKEHR
- ⊙ ERGÄNZUNG DER FUSSGANGERSIGNALISIERUNG: RÄDER

GESPERRT FÜR RADVERKEHR

**STADT SCHWABACH**  
 Königsplatz 1, 91126 Schwabach  
 Tel. (09122) 860-0

Die Goldschlägerstadt.

Bezeichnung: **PLANUNG**

Lage:  
 Gem.(Flurstück):  
 Bearbeiter: STEFANIE PAULY  
 Datum(Maßstab): 16.11.2016 (1 : 10000)

**Ausschnitt aus der kommunalen Stadtkarte.**  
 Vervielfältigungen dürfen nur für den eigenen Bedarf erstellt und nicht an Dritte abgegeben werden. In der Darstellung können Veränderungen berücksichtigt sein, die noch nicht in das Grundbuch übernommen sind. Der Gebäudenachweis kann vom örtlichen Bestand abweichen.

2