Anlage

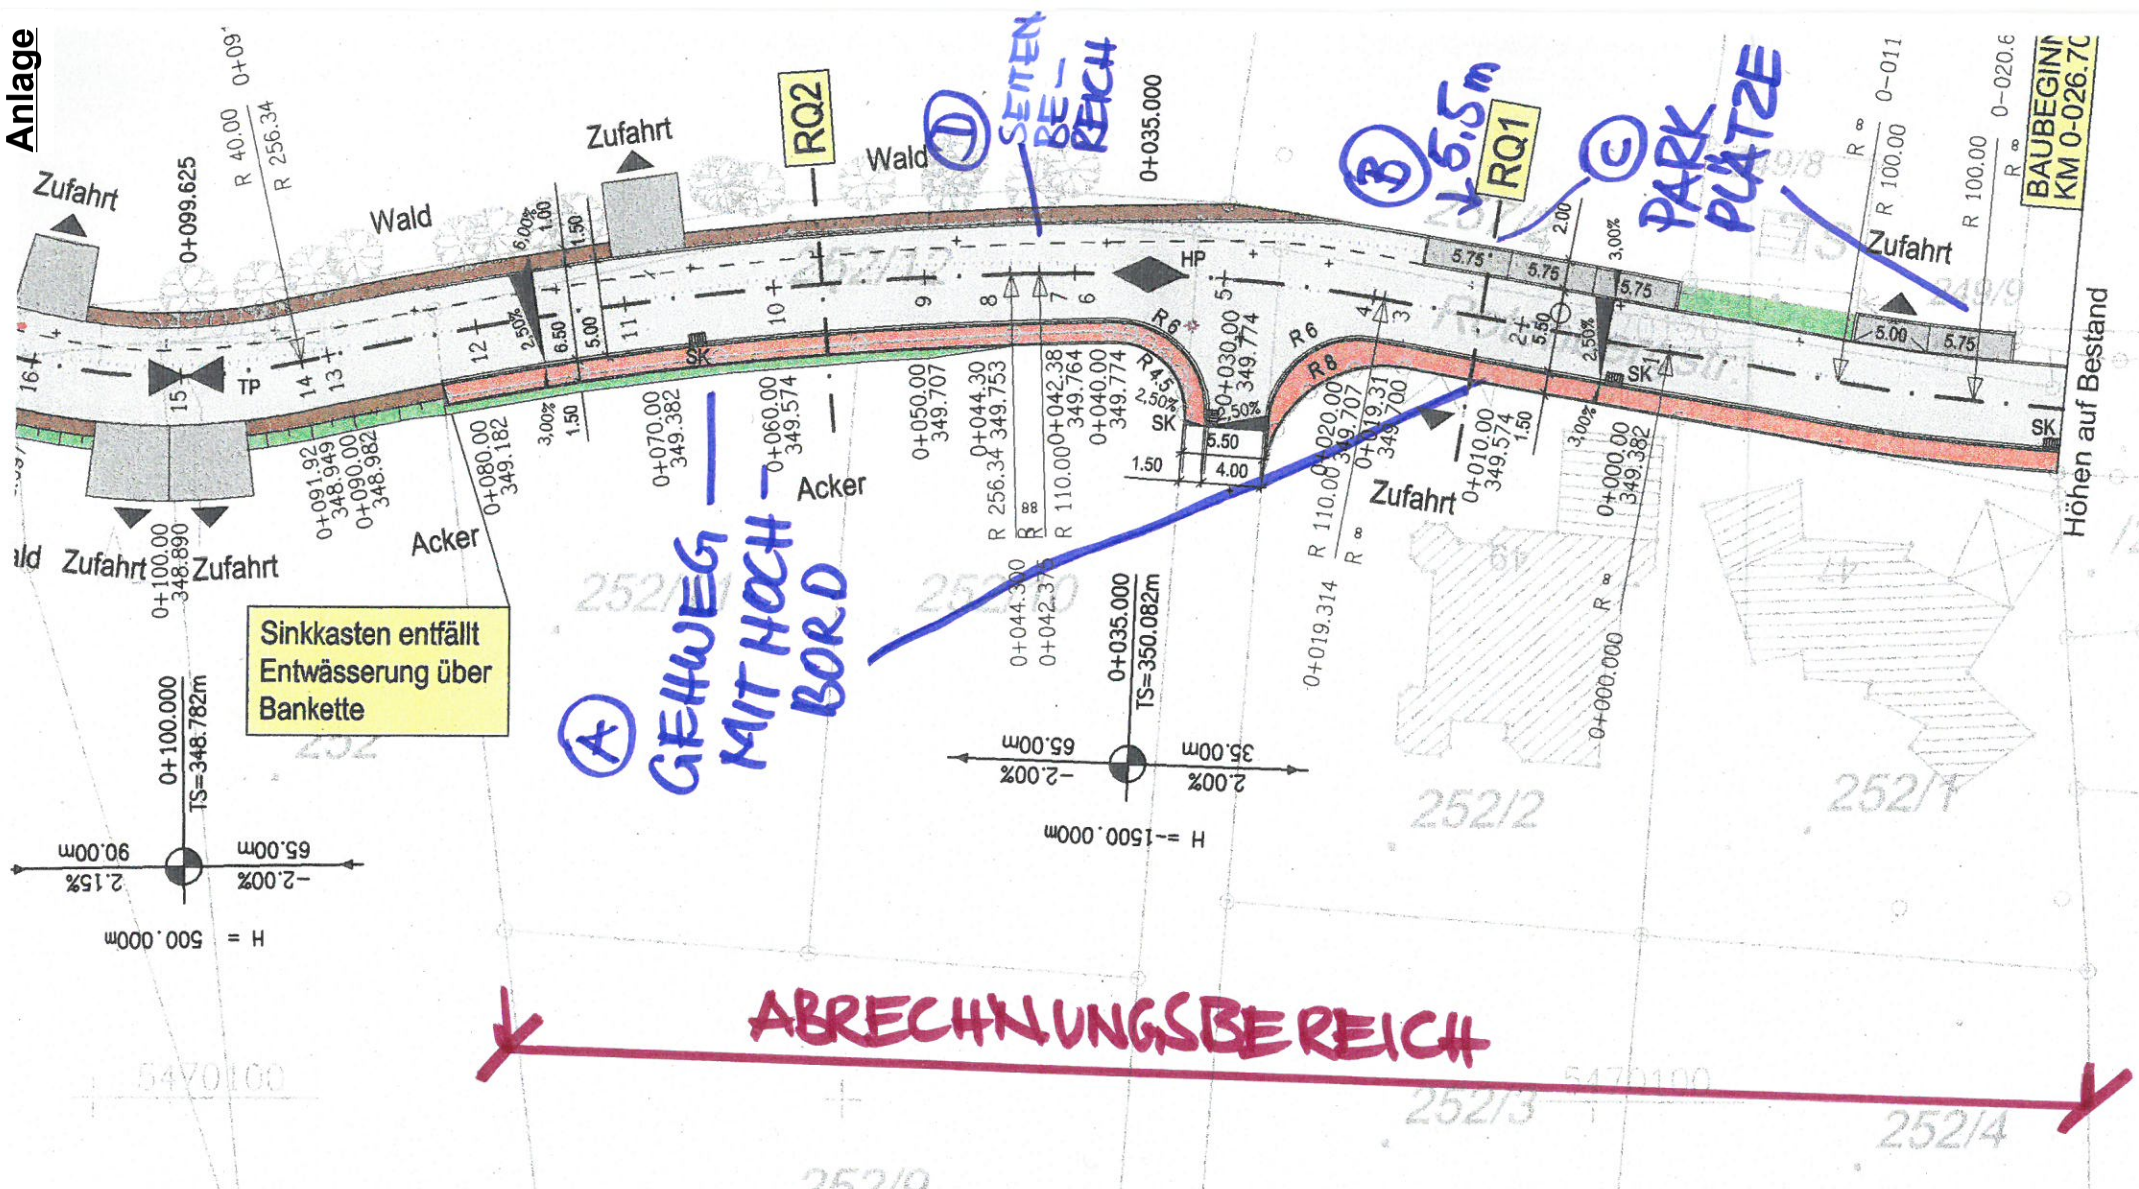

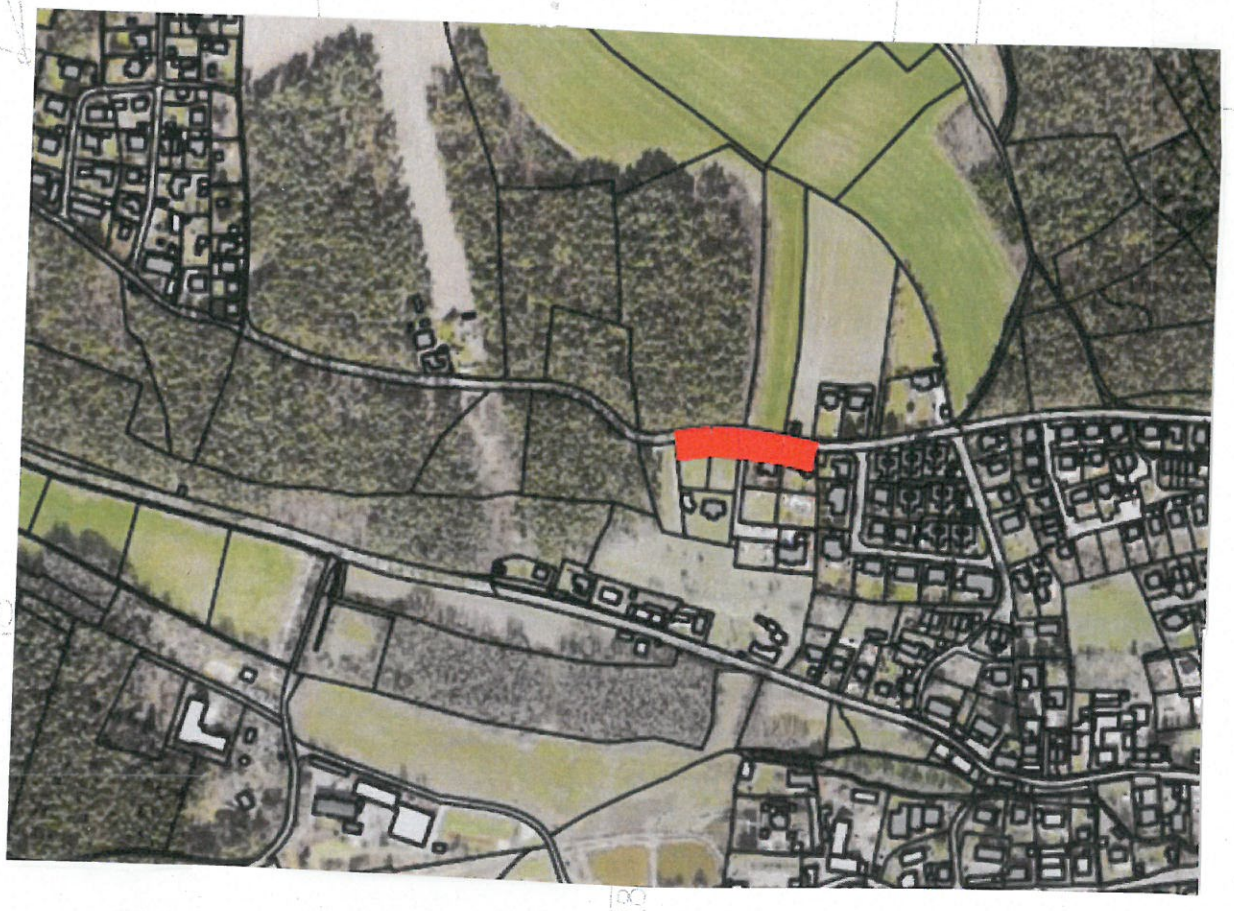

Kilometrierung und Abstand

Radienanfang/ende mit Kilometrierung

RQ2 Regelquerprofil

Querneigung

Hochpunkt / Tiefpunkt

Straßeneinlauf

Einfahrt

Asphaltfläche Gehweg

Asphaltfläche Fahrbahn

Asphaltfläche Parkfläche

Asphaltfläche Zufahrt

Kleinsteinpflaster

Bankette

Böschung

Grünfläche

Baum

Baum entfernen

Radwegmarkierung Seitenbereich

bestehender Wegverlauf

UNTERNEHMENSTRÄGER:

STADT SCHWABACH

UNTERNEHMEN:

Straßenausbau "Rotenbergstraße"
Ortsteil Wolkersdorf

LAGEPLAN
Straßenbau

Auftr. Nr.	**21011**	
Plan Nr.	**4** /21_11LPST	
Bearb.	18.04.2007	Uhl
Gez.	18.04.2007	Schneider
Gepr.	18.04.2007	Siegle
Geänd.		
Geänd.		

INGENIEURBÜRO
DIPL.-ING.(FH) G.SIEGLE
Umwelttechnik Ingenieurbau Verkehrsplanung
Mühlhofer Hauptstraße 5
90453 Nürnberg
Telefon: 0911-636474
Telefax: 0911-6325078

NÜRNBERG, 14.05.2007