



Auszug aus dem gültigen FNP vom 02.09.2011, zuletzt geändert durch 2. Teiländerung vom 25.09.2015, sowie Berichtigungen (1 - 6) gem. § 13a Abs. 2 Nr.2 BauGB

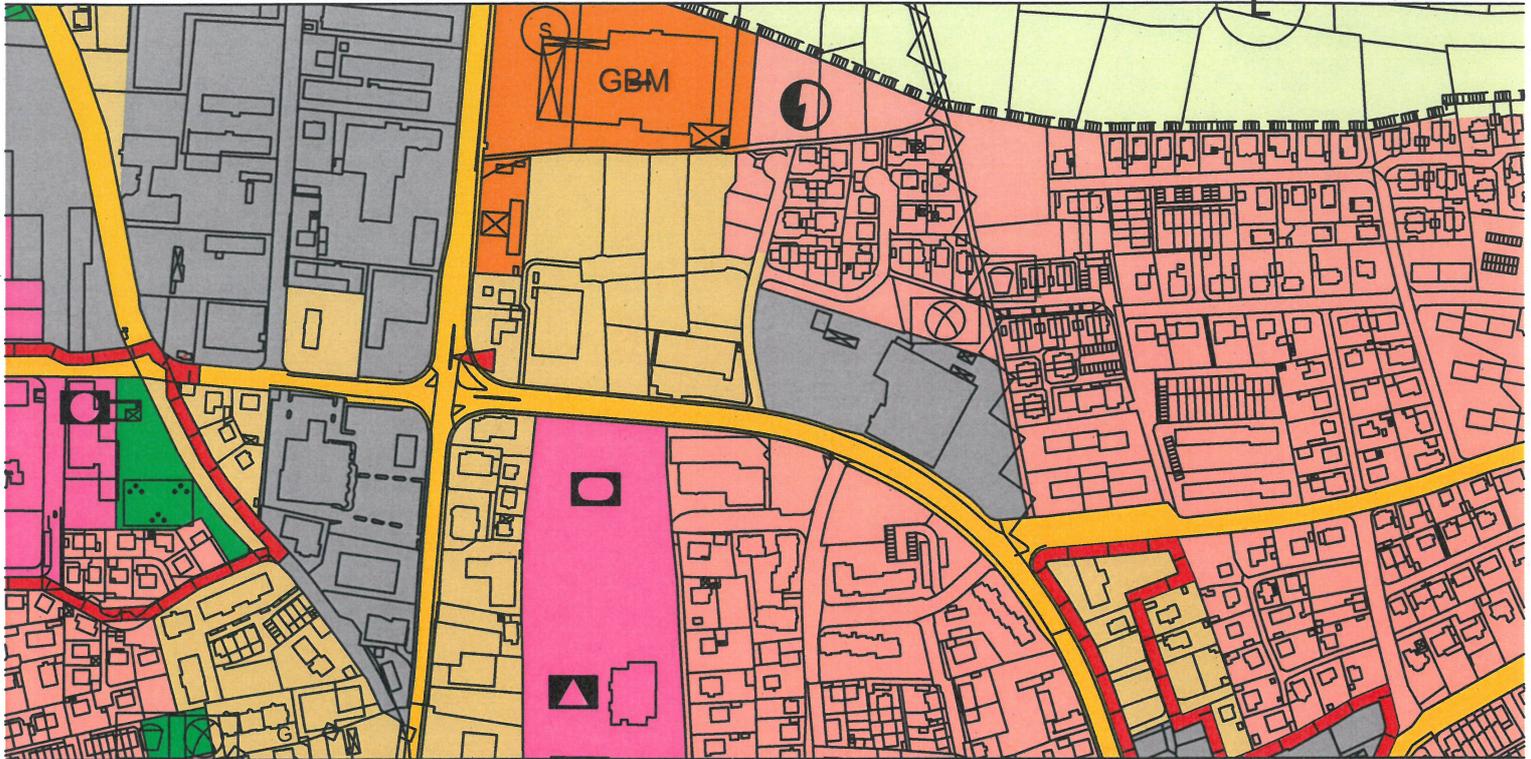

3. Teiländerung des FNP

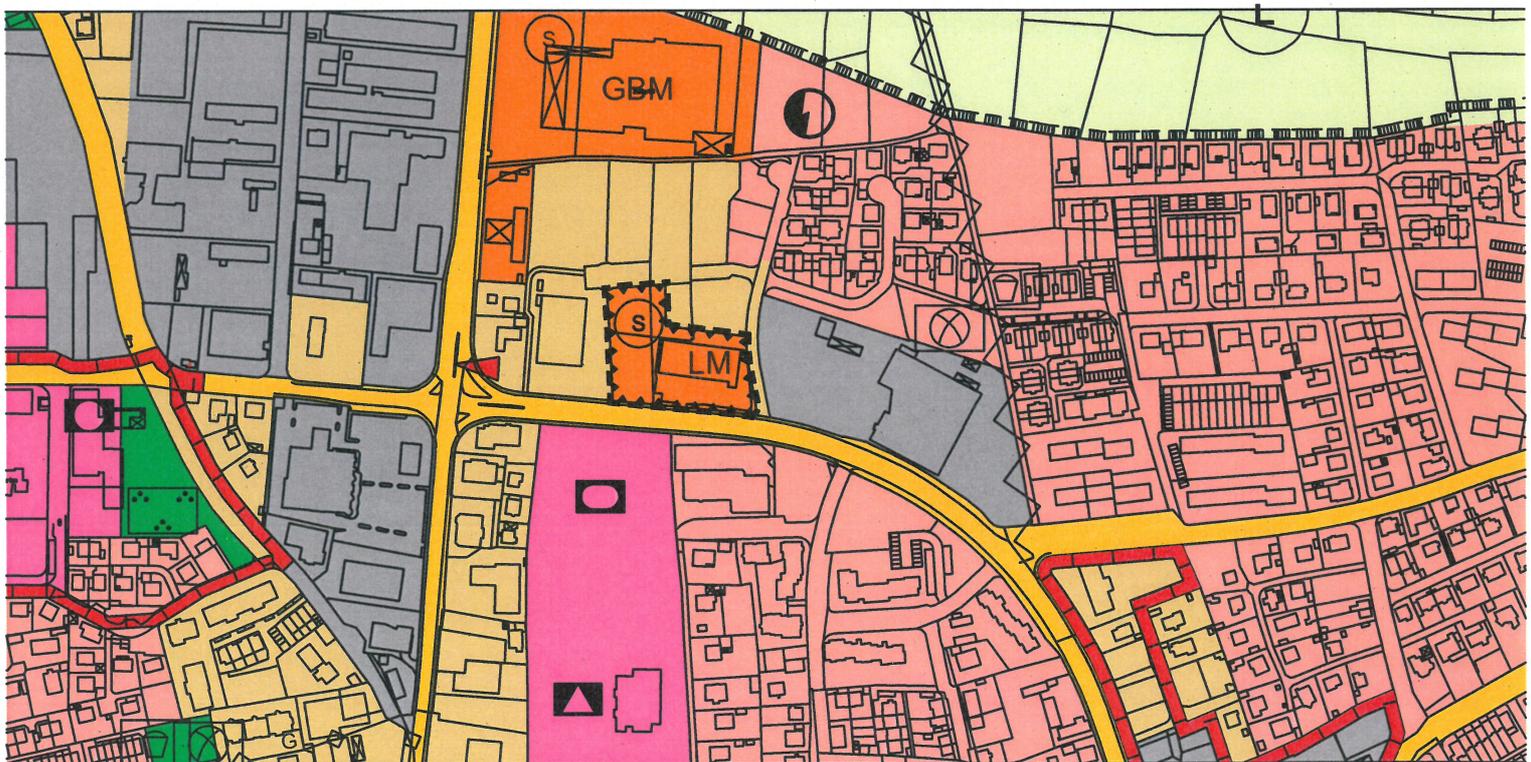

ZEICHENERKLÄRUNG

----- Geltungsbereich Teiländerung

 Gemischte Bauflächen

 Sonderbauflächen
Zweckbestimmung: LM = Lebensmittelmarkt

 Umgrenzung der Flächen für Nutzungsbeschränkungen oder für Vorkehrungen zum Schutz gegen schädliche Umwelteinwirkungen im Sinne des Bundes-Immissionsschutzgesetzes