


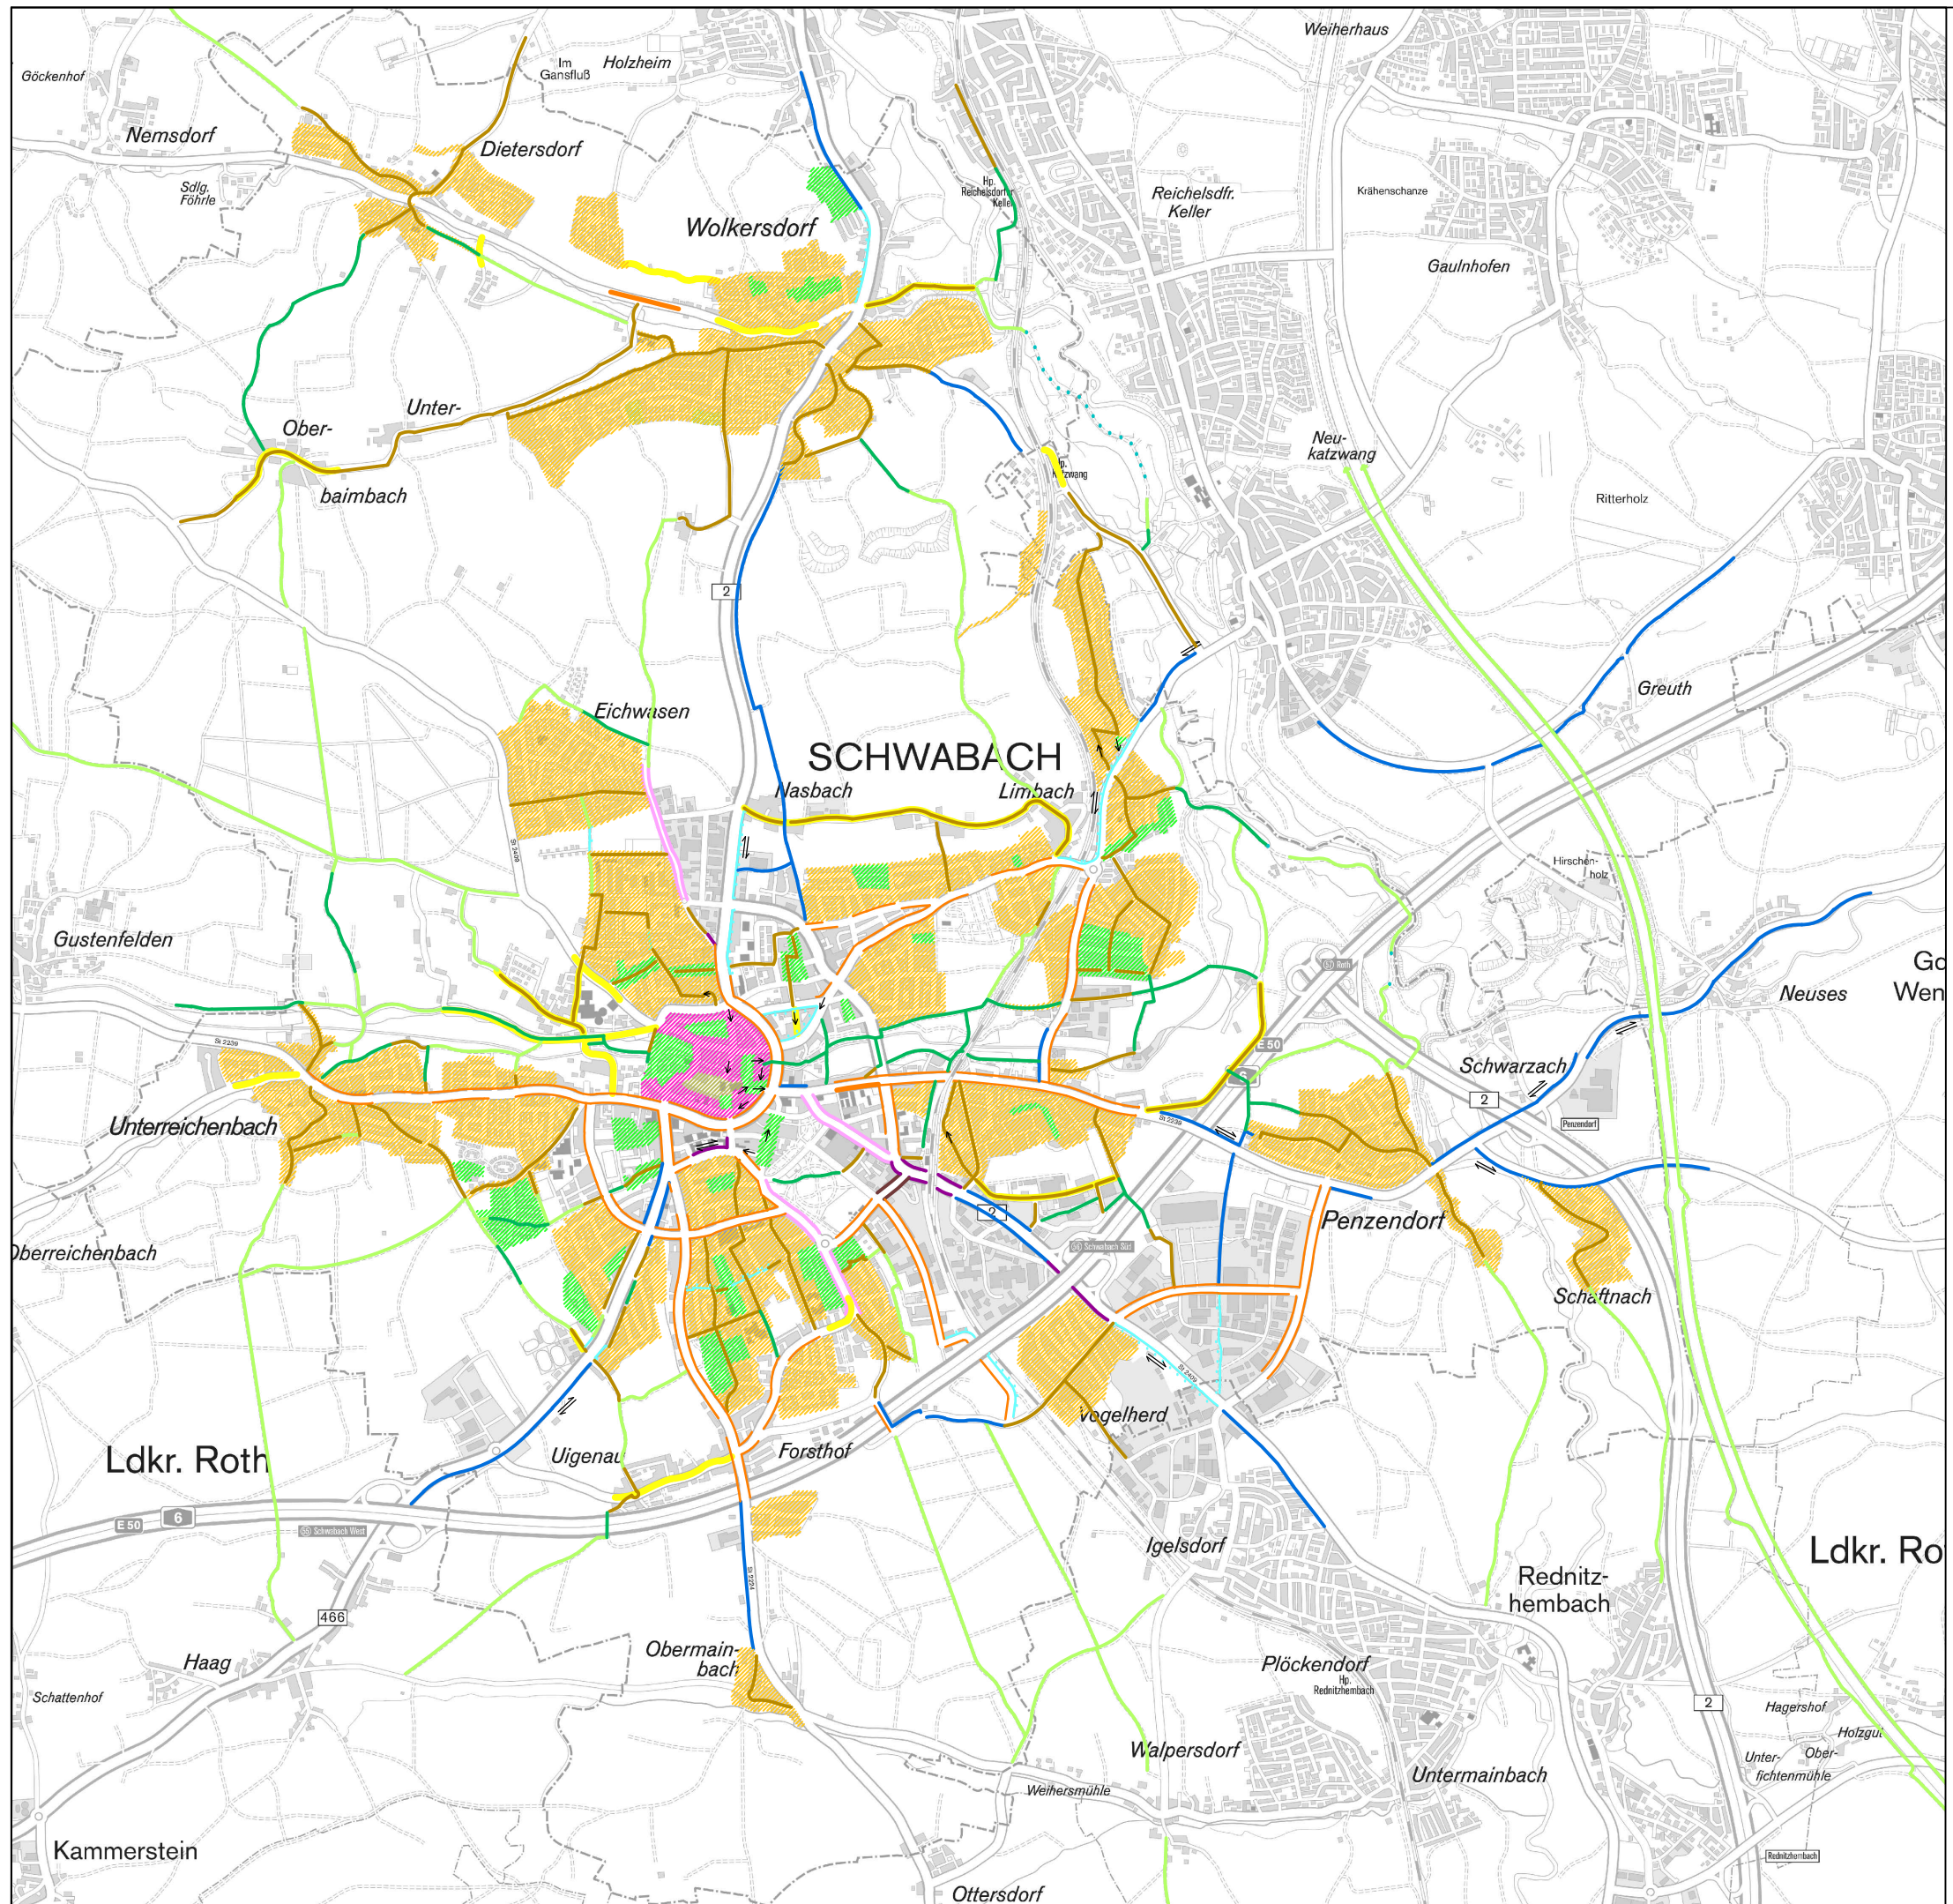

Legende

- Radschutzstreifen
- Radstreifen
- Straßenbegleitender Rad- und Gehweg
- baulich getrennte Radwege
- baulich getrennte Radwege ohne Benutzungspflicht
- Feldweg asphaltiert
- unbefestigte Feldwege
- geplanter Radweg wassergebundene Decke
- Fußweg, Rad frei
- Verlauf Radroute in Nebenstraßen
- Einbahnstraße Rad in Gegenrichtung frei
- Zweirichtungsverkehr
- Strecke 30
- Strecke 30 zeitlich begrenzt
- Zone 30
- Verkehrsberuhigter Bereich
- Geschäftsberuhigter Bereich (Zone 20)
- Fußgängerzone
- Trampelpfad in der Wiese

REFERAT FÜR STADTPLANUNG UND BAUWESEN
AMT FÜR STADTPLANUNG UND BAUORDNUNG
Albrecht-Achilles-Straße 6/8, 91126 Schwabach, E-Mail: stadtplanungsamt@schwabach.de

STADT SCHWABACH
Die Goldschlaggerstadt.

PROJEKT
**Radkonzeption
Teil B: Radwegenetz**
Bestehendes Radnetz

AMTSLEITUNG Ralph Maidel
PLANUNG Stefanie Pauly
GEZEICHNET Doris Lang
GEÄNDERT
Schwabach, den 13.09.2017
PROJEKTLEITUNG
Tel.: 09122 860 526
Stefanie.Pauly@schwabach.de

PLANBEZEICHNUNG	MASSSTAB	PLANNR.	PLANGRUNDLAGE
		1	Stadtplan 2017