


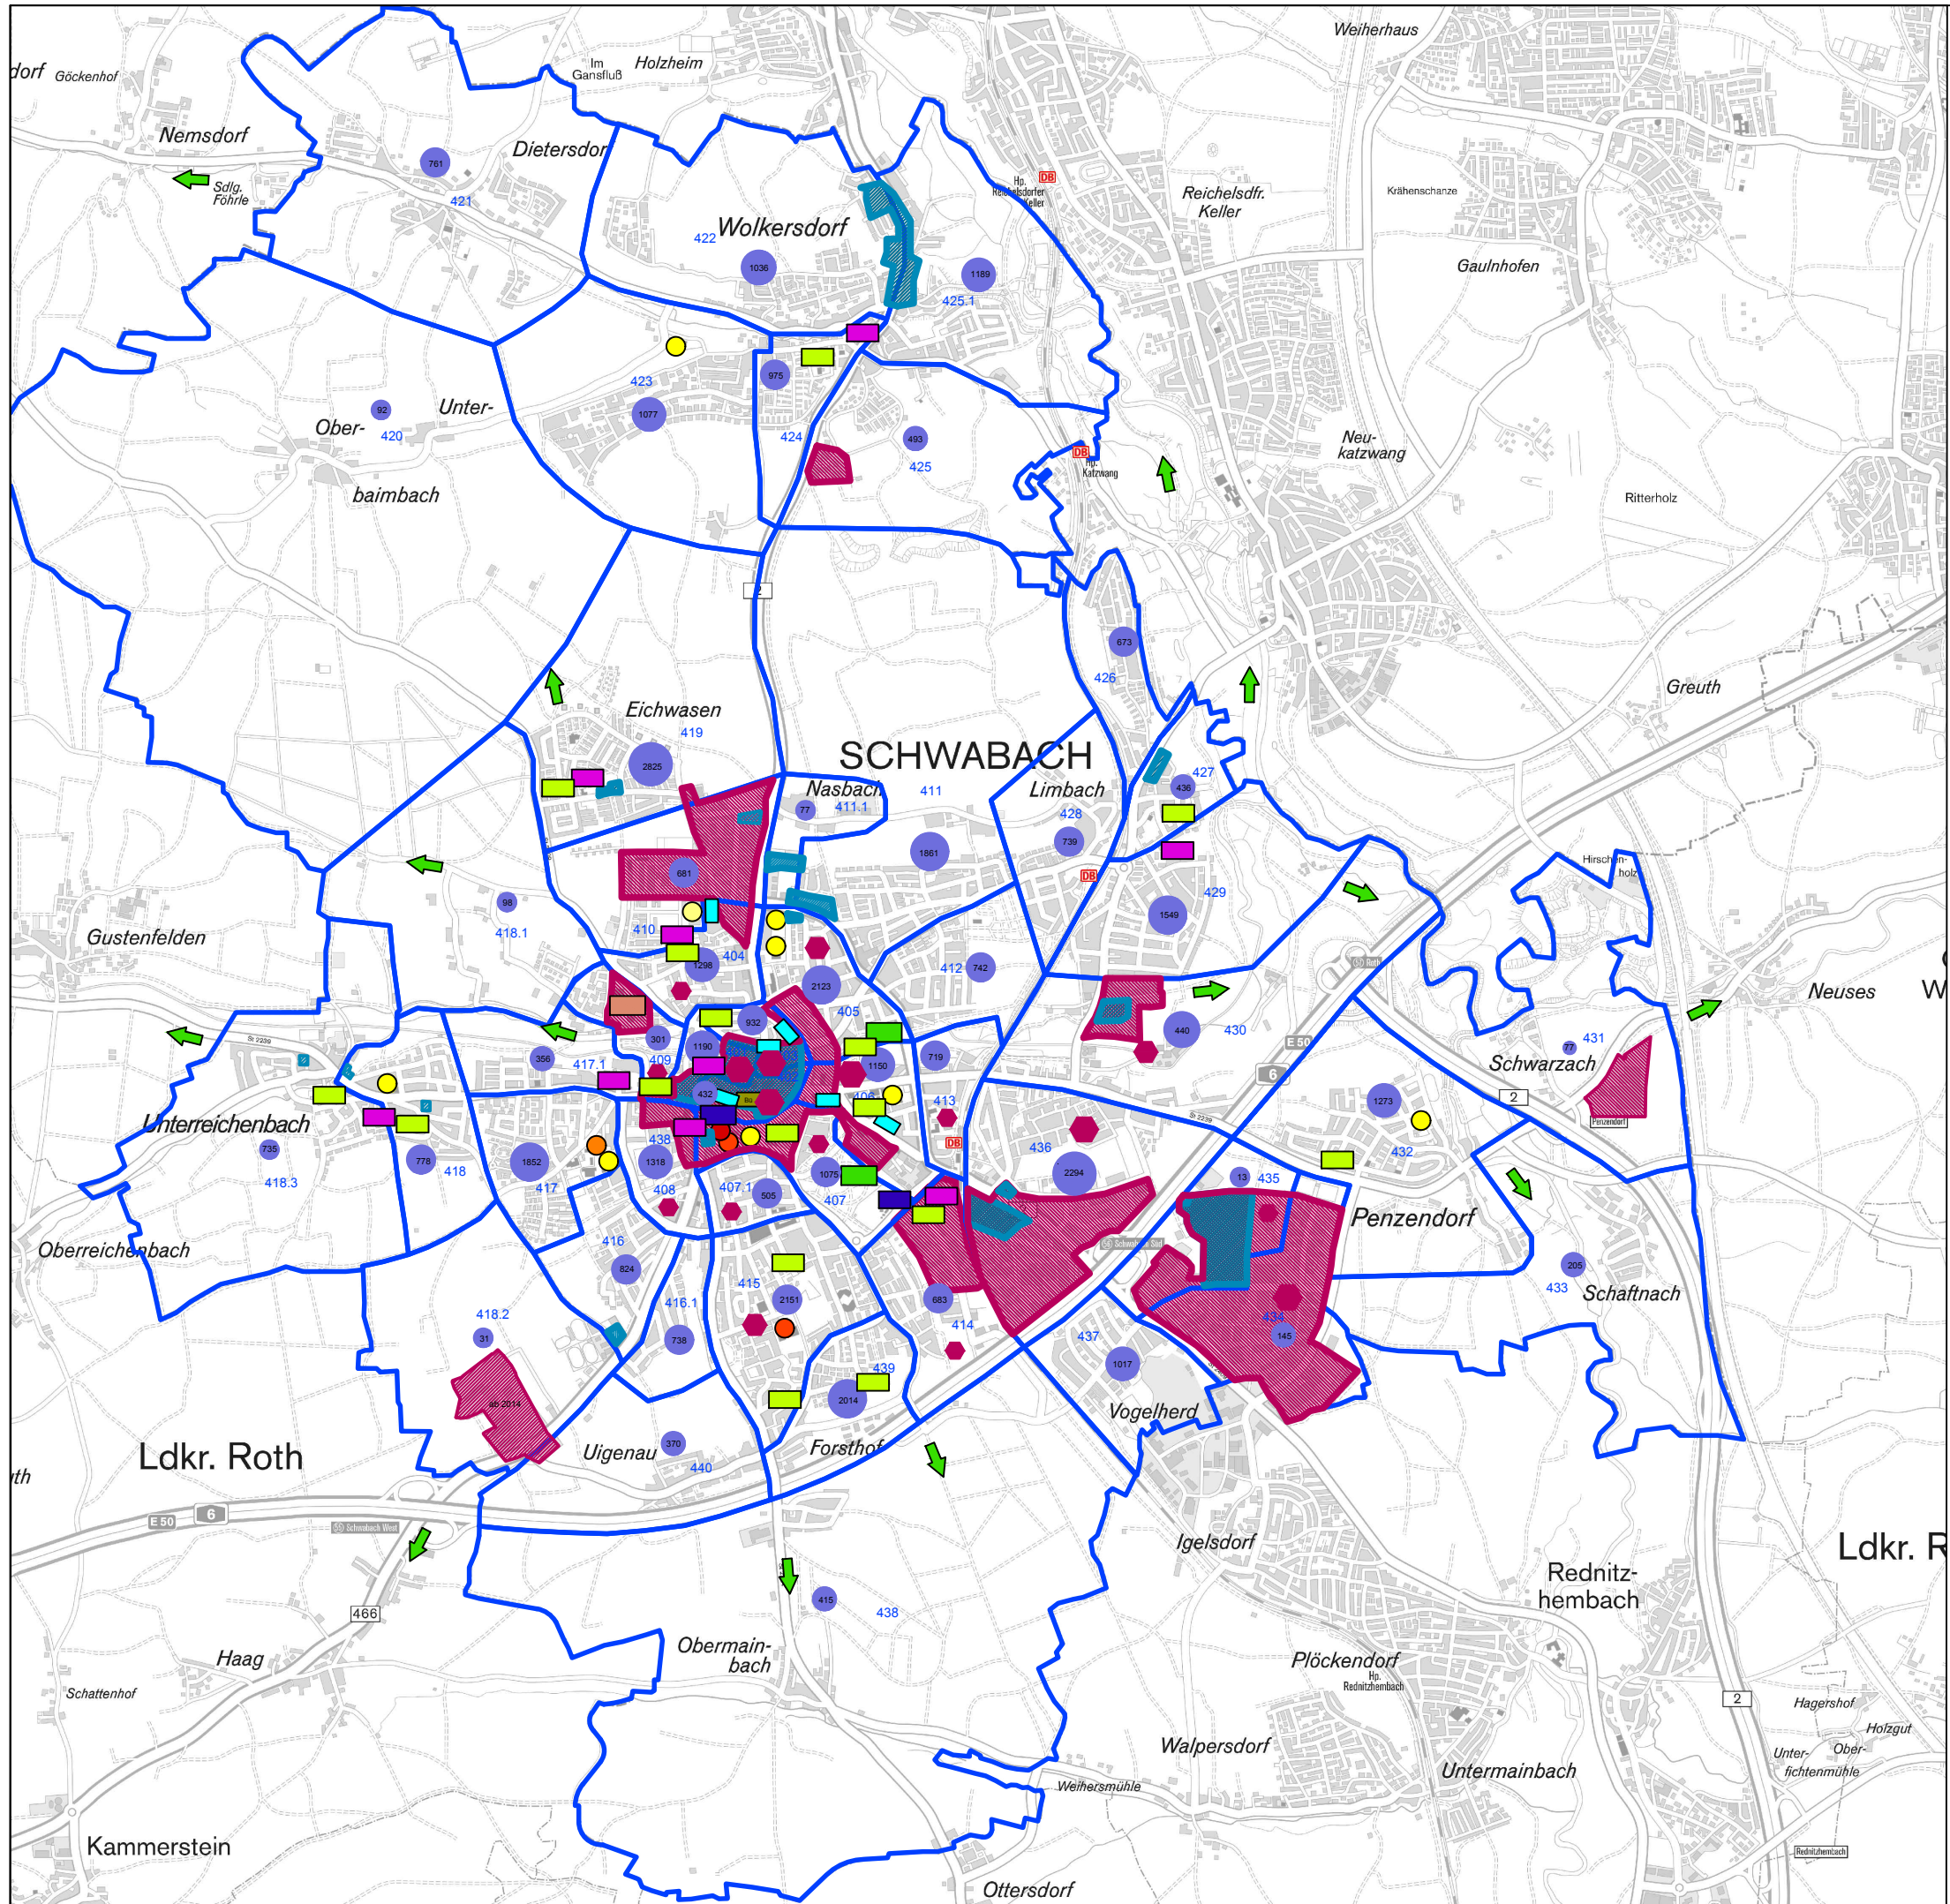

Legende

Verkehrszelle (VEP)

438

Nummerierung der einzelnen Verkehrszellen

92

Einwohnerzahlen der einzelnen Verkehrszellen 30.06.2017

< 100 Einwohner

100 - 500 Einwohner

500 - 1000 Einwohner

1000 - 1500 Einwohner

1500 - 2000 Einwohner

> 2000 Einwohner

< 250 Beschäftigte

250 - 499 Beschäftigte

500 - 999 Beschäftigte

> 1000 Beschäftigte

Schulen

Förderschule

Grund- und Hauptschule

Realschule

Gymnasium

Wirtschafts- und Berufsschule

Verkehrsrelevante Einrichtungen und Nutzungen

DB

Bahnhof

Krankenhaus

Bücherei

Hallenbad, Freibad

Kulturelle Einrichtungen

Jugendeinrichtungen

Kindergärten

Einkaufsschwerpunkte

Arbeitsplatzschwerpunkte

Zugang Naherholungsgebiete

freiraumbezogene Freizeiteinrichtungen

REFERAT FÜR STADTPLANUNG UND BAUWESEN

AMT FÜR STADTPLANUNG UND BAUORDNUNG

Albrecht-Achilles-Straße 6/8, 91126 Schwabach, E-Mail: stadtplanungsamt@schwabach.de

STADT SCHWABACH

Die Goldschlägerstadt.

PROJEKT

Radkonzeption

Teil B: Radwegenetz

Quellen und Ziele

AMTSLEITUNG Ralph Maidel

PLANUNG Stefanie Pauly

GEZEICHNET Doris Lang

GEÄNDERT

Schwabach, den 13.09.2017

PROJEKTLEITUNG

Tel.: 09122 860 526

Stefanie.Pauly@schwabach.de

PLANBEZEICHNUNG

MASSSTAB

PLANNR.

2

PLANGRUNDLAGE

Stadtplan 2017

K:\VERKEHRSPLANUNG\RADWEGEPLANUNG\RADKONZEPT\TEIL B2_QUELLEN UND ZIELE.DWG