


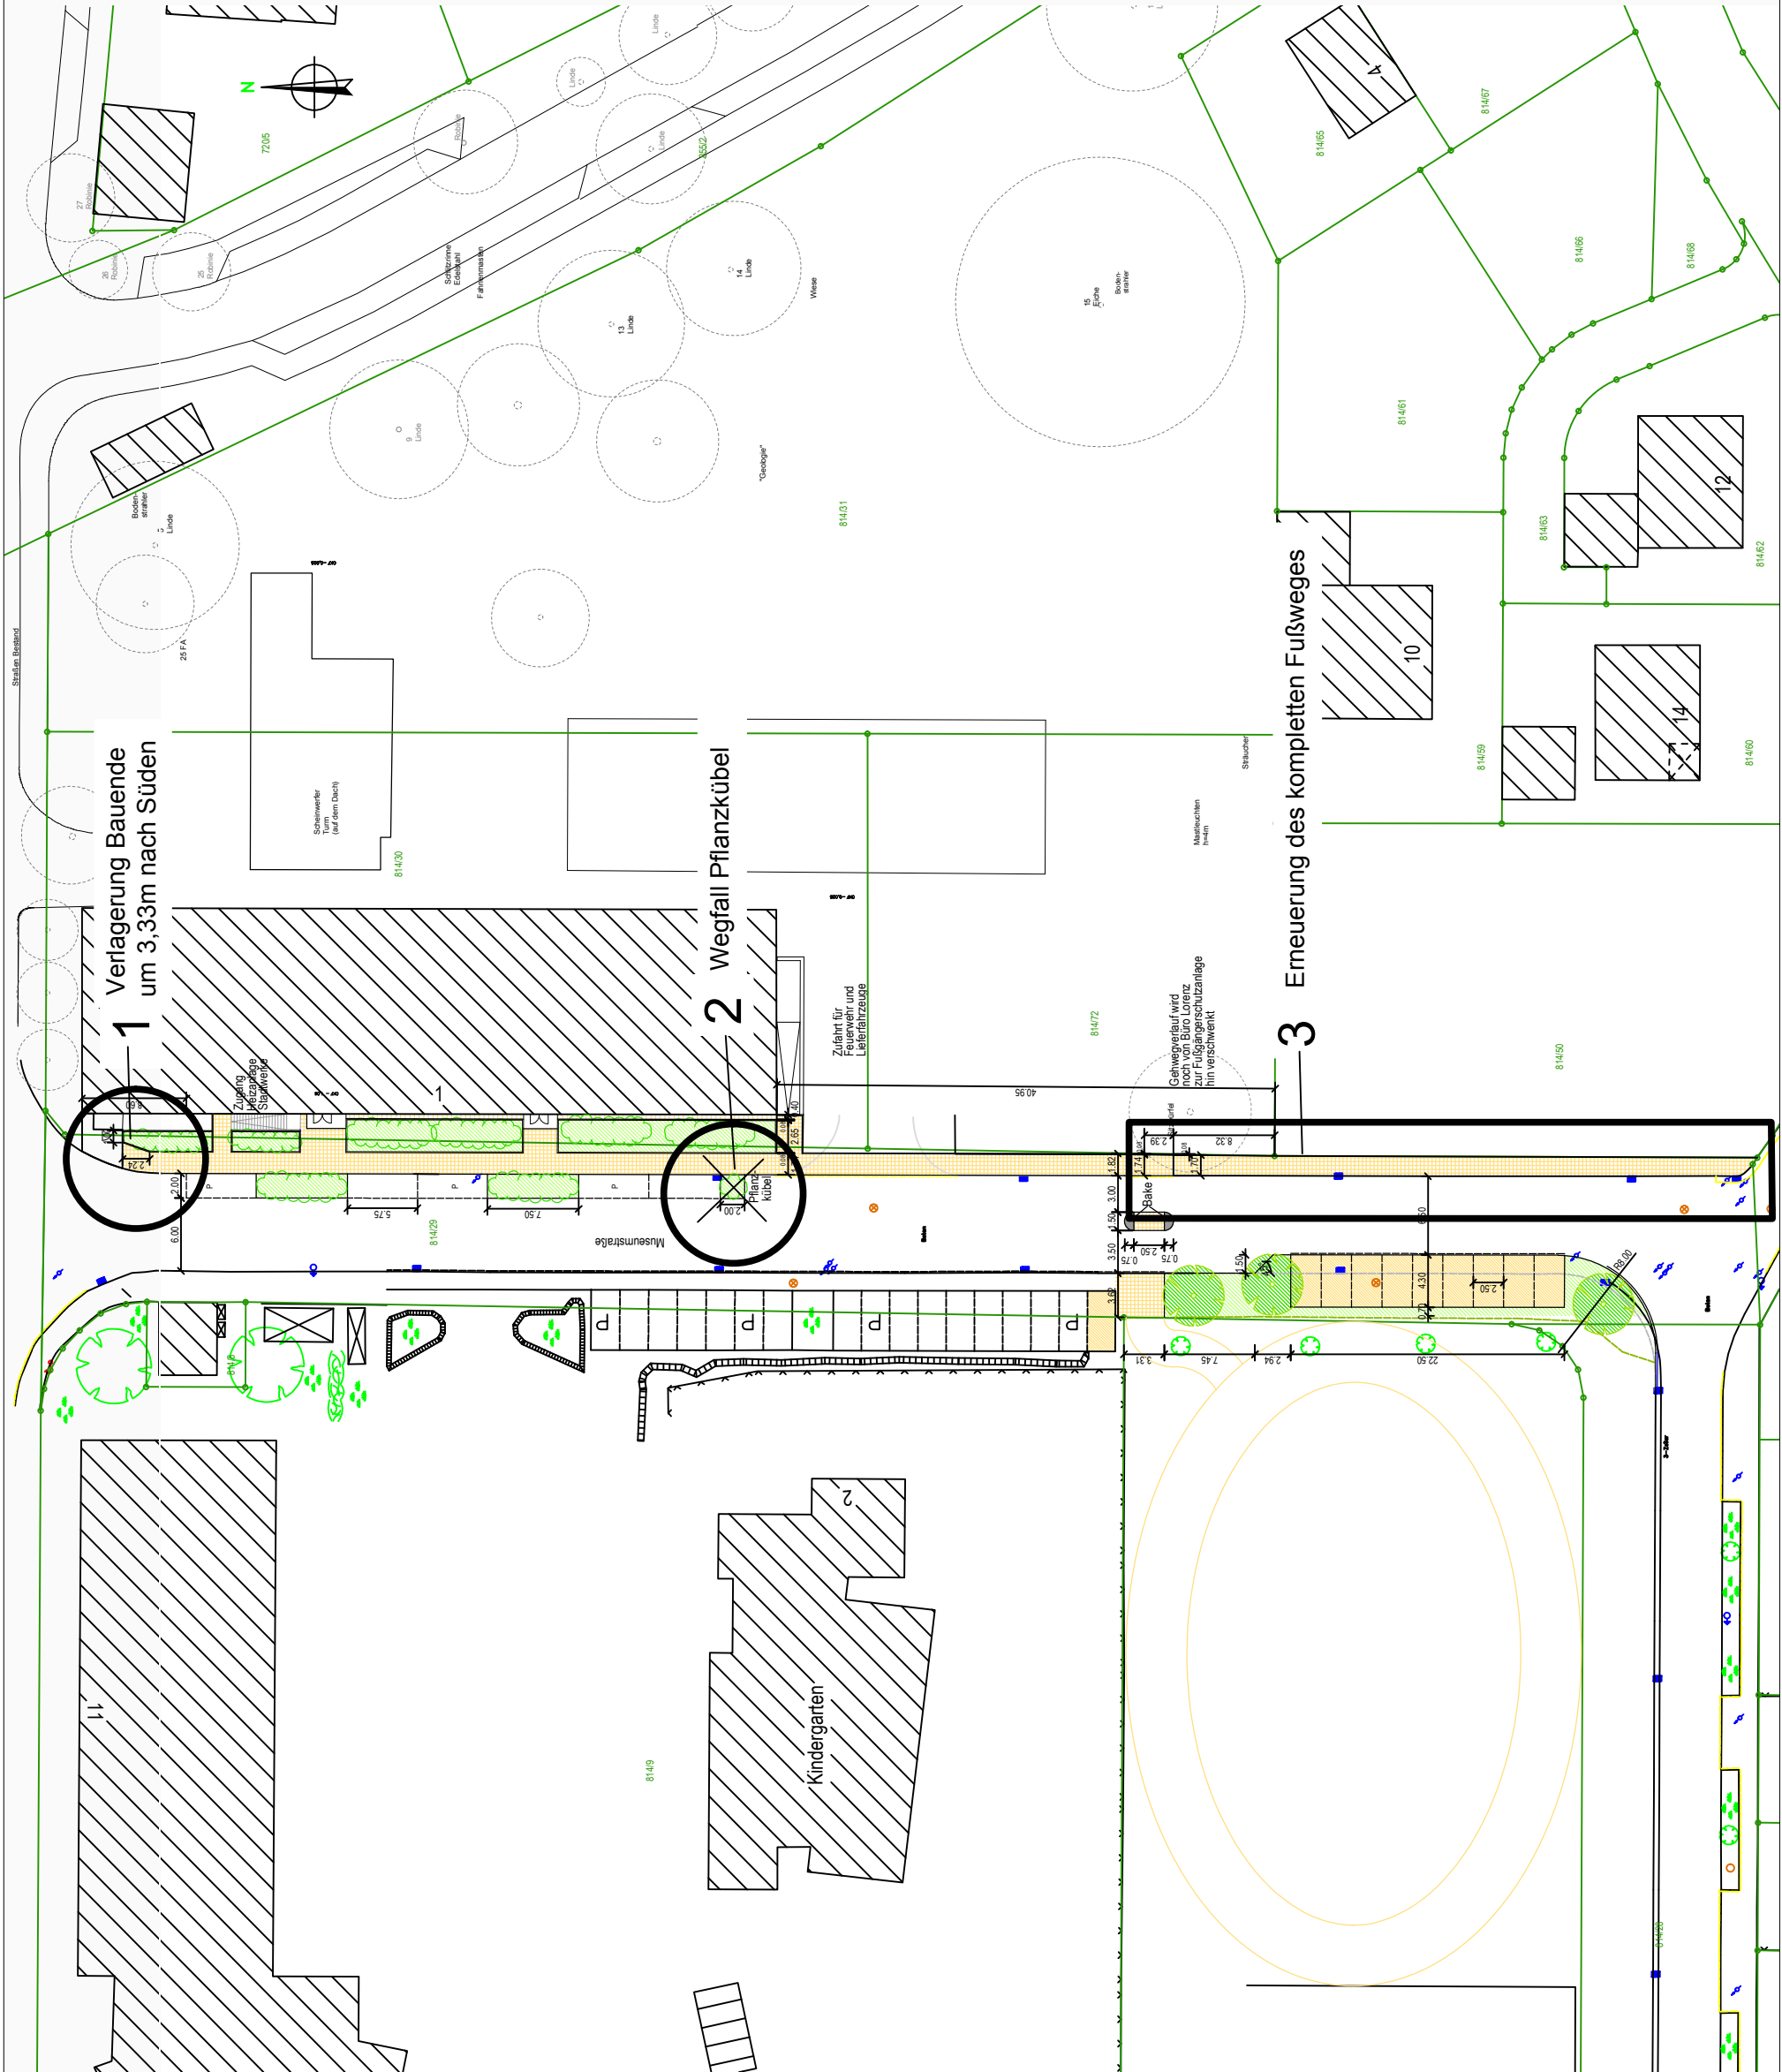

Zeichenerklärung Bestand

Gebäude	Überdachung, Lichtschocht
Randstein (Höhenkote Bordstein OK, Höhenkote Gerinne)	387.25
Strassenablauf	387.13
Randstein abgesenkt	
Schacht	
Wasserleitungsschleier, Oberflur-, Unterflurhydrant	
Kabelschacht, Kabelschrank	
Strassenlampe	
Fernwärmeleitung	
Stromleitung	
Wasserleitung	
Zaun	
Baum	
Grünanlage, Rasenfläche	
Grenzstein, Grenzverlauf	
Flurstücksnummer	895/9

Zeichenerklärung Planung

Peripolize, Drainfugenfester	
Gehwege, Plasterplatten Treist	
Gdlnfläche	
Bordstein, im gestrichelten Bereich Ausführung als Tiefbord	
Baum	
Buschwerk	
geplanter Straßenablauf mit Anschluss an Mischwasserkanal	

01.10.08	3	Fz. Humpenbör
24.07.08	1	Stadtgerne
Datum	Proj.	Empfänger
Verfasser		
Datum	Index	Art d. Änderung
Änderungen		

Auftraggeber	Städte Nr. 1
Bauherr	STADT SCHWABACH
Baumzustufe	UMGESTALTUNG DER MUSEUMSTRASSE
Planinhalt	VERKEHRSPANLUNG LAGEPLAN
Maßstab	1:250
Auftraggeber	bauplan Ing.-Büro Gunther Barth
Plan Nr.	Kernstraße 1 - 91126 Schwabach
Plan Nr.	Teil 09122/17701 Fax 17765
Plan Nr.	Teilbau - Ingenieurbau - Umweltechnik - Statik
Plan Nr.	1.03