



Fraktion im Stadtrat Schwabach

OBERBÜRGERMEISTER Stadt Schwabach			
OBM	Kühn		
Eingang	18. Okt. 2017		
EB	ZB	AE	RS
Zur Kenntnis: R1+4 . 37.04			
WV: SS-115 Ablage:			



**FREIE WÄHLER
Schwabach**

Kulturamt			
Anleitung:	doi		
Eingang	18. Okt. 2017		
RS	EB	-> Vorlage KA	
WV:		Ablage:	

Herrn Oberbürgermeister
Matthias Thürauf
Königsplatz 1
91126 Schwabach

Schwabach, den 10.10.2017

Antrag für ein Konzept zur Realisierung einer Freilichtbühne

Sehr geehrter Herr Oberbürgermeister Thürauf,
die CSU-Fraktion und FW-Fraktion stellt folgenden

Antrag:

- 1. Die Stadtverwaltung wird beauftragt, ein Konzept zur Realisierung sowie zum Betrieb einer Freilichtbühne zu erstellen. Hierbei sollen auch beiliegende Planungen zur Ausführung sowie zum Standort berücksichtigt werden.**
- 2. Die Finanzierung des Projekts soll auch unter Einbeziehung etwaiger Fördermittel und/oder mit Spenden von Seiten Dritter erfolgen.**

Begründung:

Theater- und Musikaufführungen im Freien (Freilichtspiele) begeistern ein großes Publikum. Allein die 90 zum Verband deutscher Freilichtbühnen (VDF) gehörenden Freilichtbühnen zeigen jährlich 1.650 Aufführungen mit 800.000 bis 900.000 Besuchern (Quelle: Wikipedia) bei steigender Tendenz.


Auch Schwabach sollte von dieser Entwicklung profitieren und deshalb eine Freilichtbühne zur Umsetzung eines entsprechenden Kulturangebots realisieren. Hierzu wird auf die beiliegenden Planungen zur Ausführung sowie zum Standort Bezug genommen. Über den Kulturfonds Bayern und etwaigen anderen

Einrichtungen stehen Möglichkeiten zur Förderung des Projekts zur Verfügung. Im Übrigen darf damit gerechnet werden, dass das Projekt auch privat durch Spenden unterstützt wird.

Die Realisierung einer Freilichtbühne erweitert das kulturelle Angebot in Schwabach. Begünstigt davon sind jedoch nicht nur der Kulturbereich, sondern auch die Bereiche Tourismus, Gastronomie und Einzelhandel.



.....
Detlef Paul
Fraktionsvorsitzender der CSU

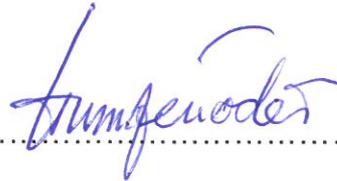

.....
Bruno Humpenöder
Fraktionsvorsitzender der FW

FREILICHTBÜHNE SCHWABACH

Argumente für den angedachten Standort südlich der Hans Hocheder-Halle:

1. Noch gute, zentrumsnahe Lage zur Innenstadt, nahe der Gutenbergstraße
2. Dank des benachbarten Schulzentrums ausreichend viele PKW-Stellplätze und Fahrradstellplätze vorhanden
3. gute Erreichbarkeit auch für LKW's zwecks Ver- und Entsorgung
4. trotz zentrumsnaher Lage wenig Lärmbelästigung für Anlieger/Nachbarn;
 - Sportanlage West grenzt im Westen an;
 - Hans Hocheder-Halle grenzt im Norden an
 - Öffentliche Grünflächen, Karl-Dehm-Schule und Parkplätze grenzen im Osten an;
 - Lediglich im Süden grenzt Wohnbebauung an (5 Häuser)
5. Alle notwendigen Infrastrukturen sind in unmittelbarer Nachbarschaft in der Hans Hocheder-Halle vorhanden, wie z.B.
 - Sanitäranlagen, Wasser und Strom


Diese o.g. Infrastrukturen werden bereits auch für die Sportanlage West mit benutzt!

Insgesamt sprechen also viele Argumente für diesen Standort, zumal diese Grünfläche vom städtischen Grünflächenamt zwar unterhalten bzw. gepflegt werden muß, aber darüber hinaus diese Fläche durch seine versteckte Lage nur wenig von der Öffentlichkeit bzw. vom Bürger genutzt wird. Man könnte also auch sagen, daß diese zentrale Fläche einen kleinen „Dornröschenschlaf“ schläft. Das ist schade...

Aufgestellt: Schwabach, den 05.05.2017;

Detlef P a u l



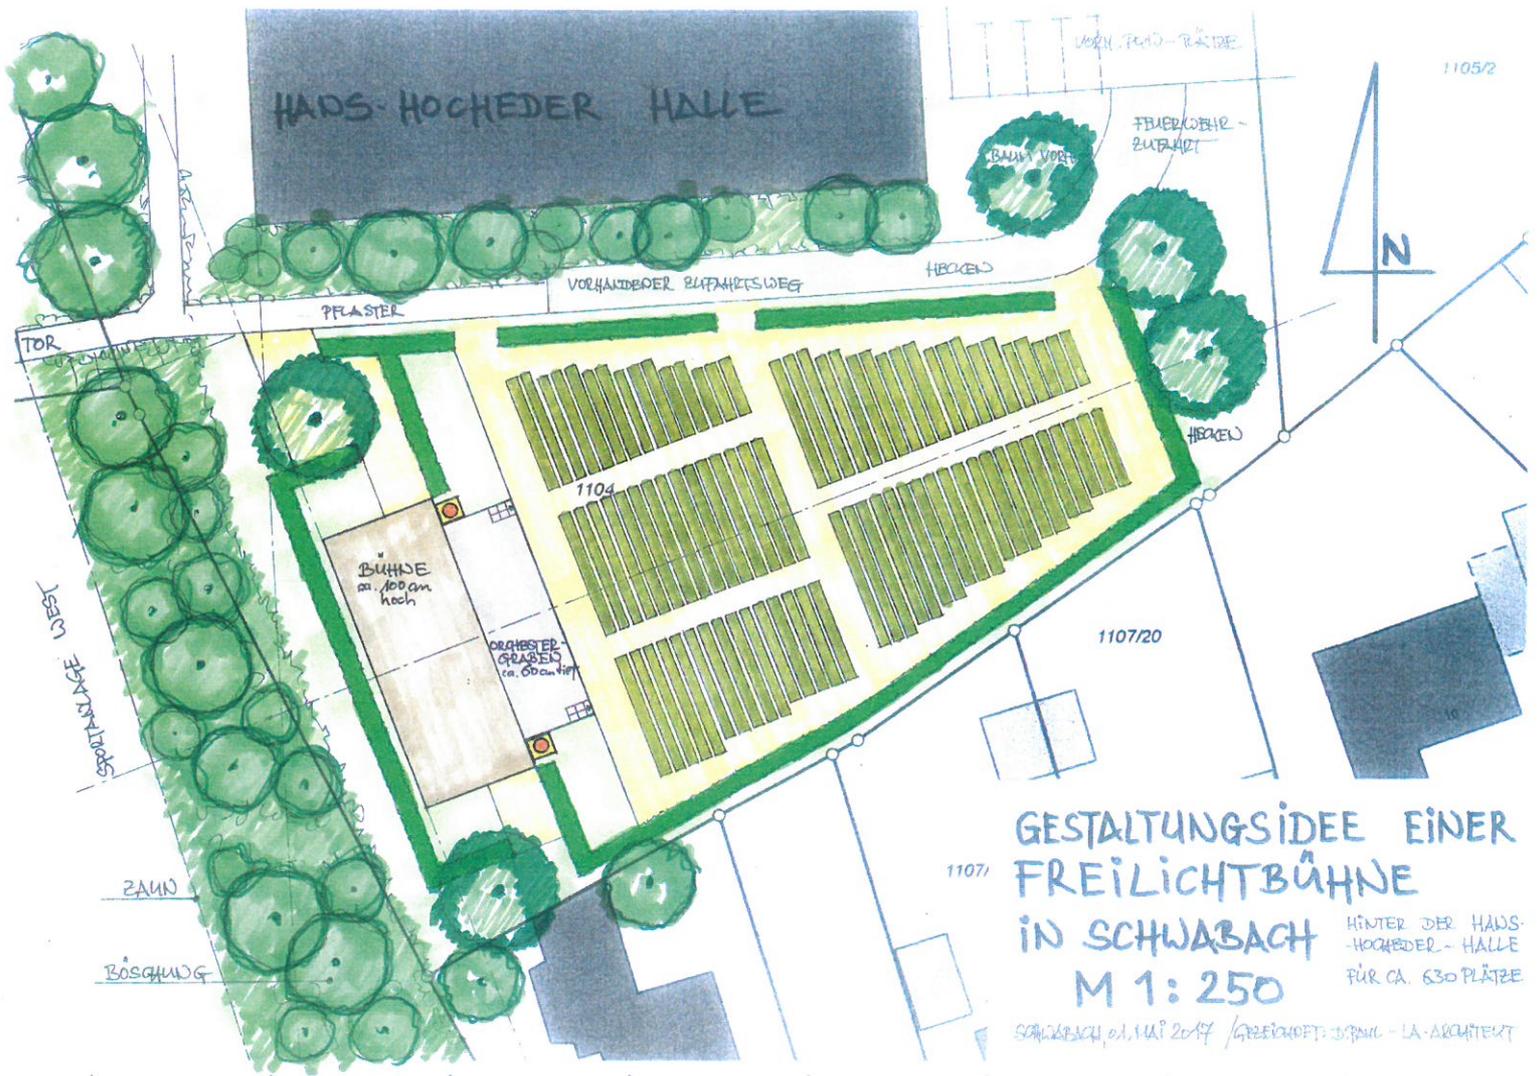

**GESTALTUNGSDIEE EINER
FREILICHTBÜHNE
IN SCHWABACH**

M 1: 250

HINTER DER HANS-
HOCHEDER- HALLE
FÜR CA. 630 PLATZE

SCHWABACH 01.11.17 / GEFÜHRT: J. PAUL - LA-ARCHITEKT

Beispiel einer gartenhistorischen Freilichtbühne
(hier im Mirabellgarten von Salzburg)



Ansicht Bestuhlung mit Bühne im Hintergrund und Heckeneinfassungen



Im Winter ohne Bestuhlung



Orchestergraben



Bühne



Raumbildung durch Schnitthecken

Geplante Open Air – Veranstaltungslocation (Vorschlag)
„Goldbühne Schwabach“



Blick nach Nordwest (H.H.-Halle)



Böschung zur Sportanlage West



Blickrichtung Ost (Karl Dehm – Schule)



Wegeböschung zum Sportplatz
Nordgrenze



Blick nach Süden an der Westgrenze



Vorhandener Weg südl. H. H. - Halle



Blick von Ost nach West
Sportanlage West im Hintergrund