


KiWa      Leitung      Überdachter Eingangsbereich      Bistro mit Aufwärmtheke      MuFu      Ruheraum 2

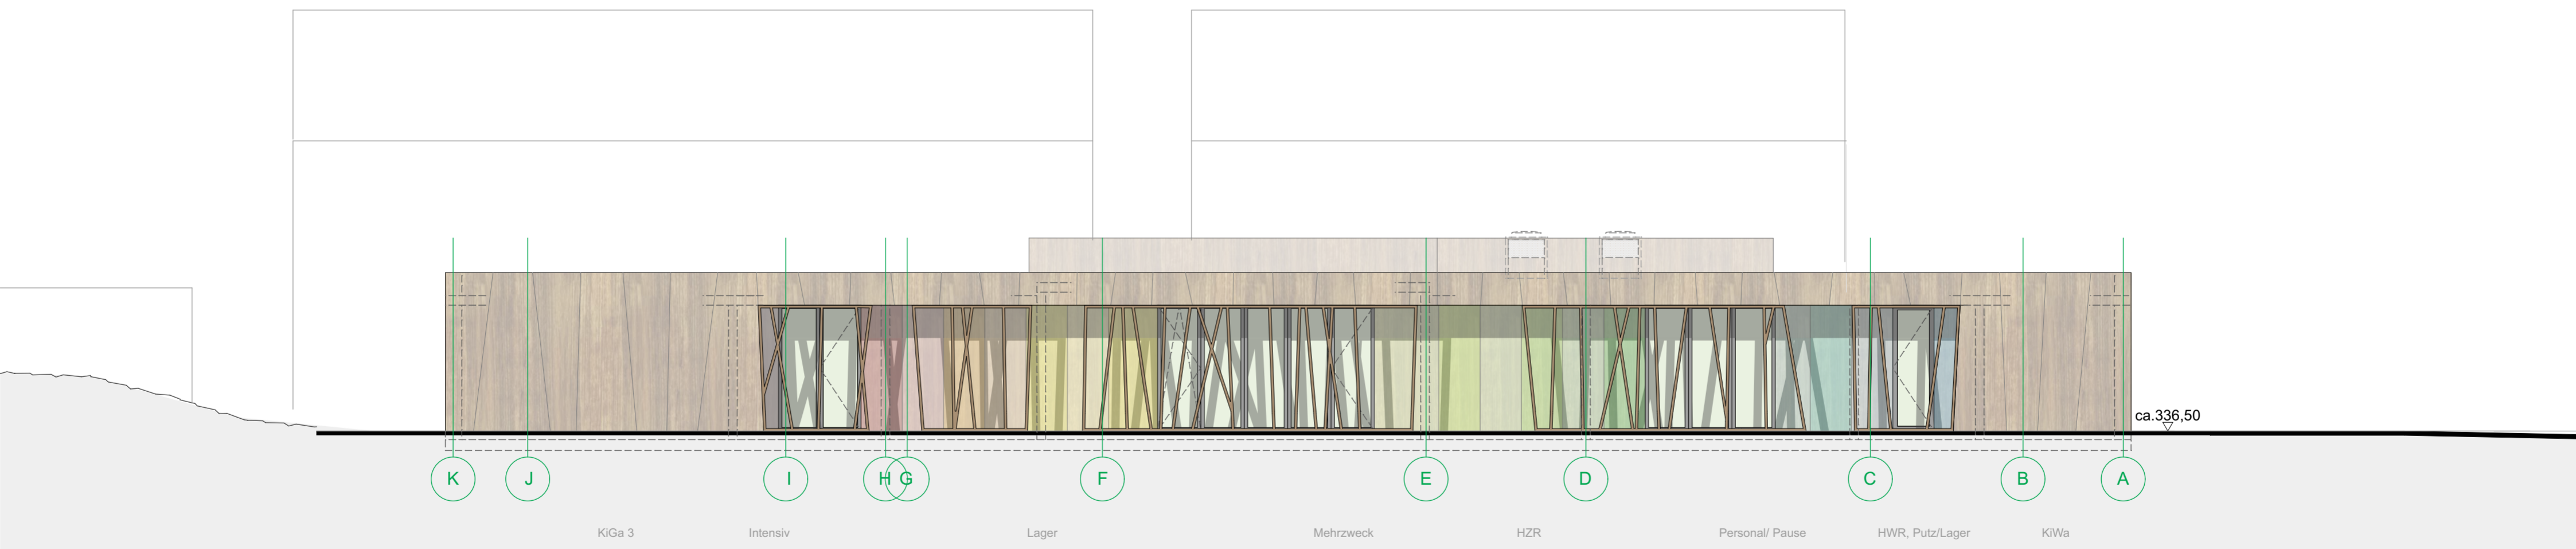

KiGa 3      Intensiv      Lager      Mehrzweck      HZR      Personal/ Pause      HWR, Putz/Lager      KiWa

ca.336,50