



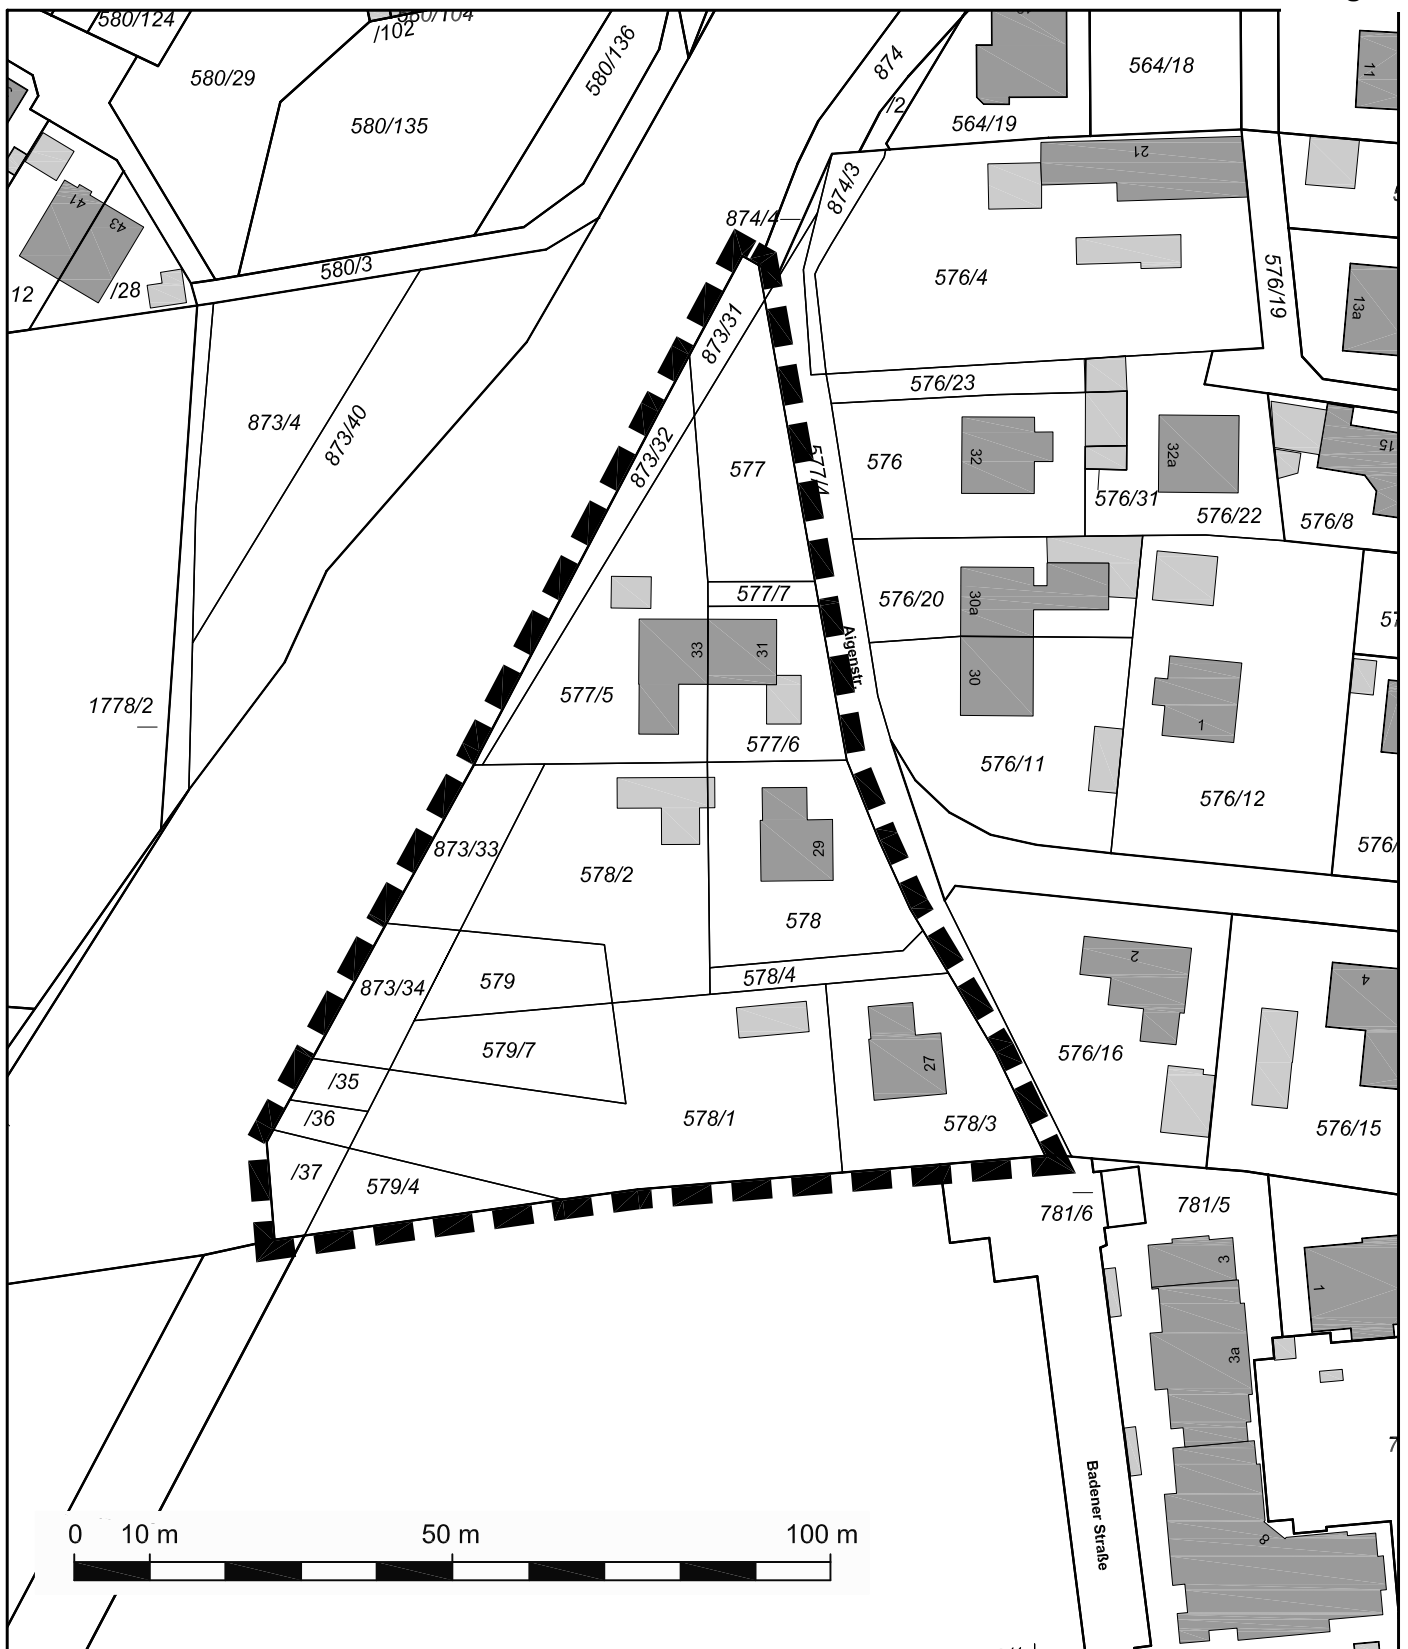

0 10 m 50 m 100 m

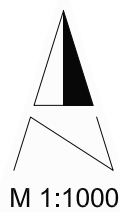

Geltungsbereich Bebauungsplan

REFERAT FÜR STADTPLANUNG UND BAUWESEN
AMT FÜR STADTPLANUNG UND BAUORDNUNG

Albrecht-Achilles-Straße 6/8, 91126 Schwabach, E-Mail: stadtplanungsamt@schwabach.de

STADT SCHWABACH



PROJEKT

**Bebauungsplan
L-2-61, 1. Änderung
Waldsiedlung II**

AMTSLEITUNG Ralph Mädel
PLANUNG Sofie Arnold
GEZEICHNET Sylvia Schreyer
GEÄNDERT

Schwabach, den 02.09.2016

PROJEKTLEITUNG
Tel.: 09122 860 578
sofie.arnold@schwabach.de

PLANBEZEICHNUNG

Geltungsbereich

MASSSTAB

1 : 1000

PLANNR.

PLANGRUNDLAGE

DFK Stand Mai 2016