




Ansichten (M 1:200)

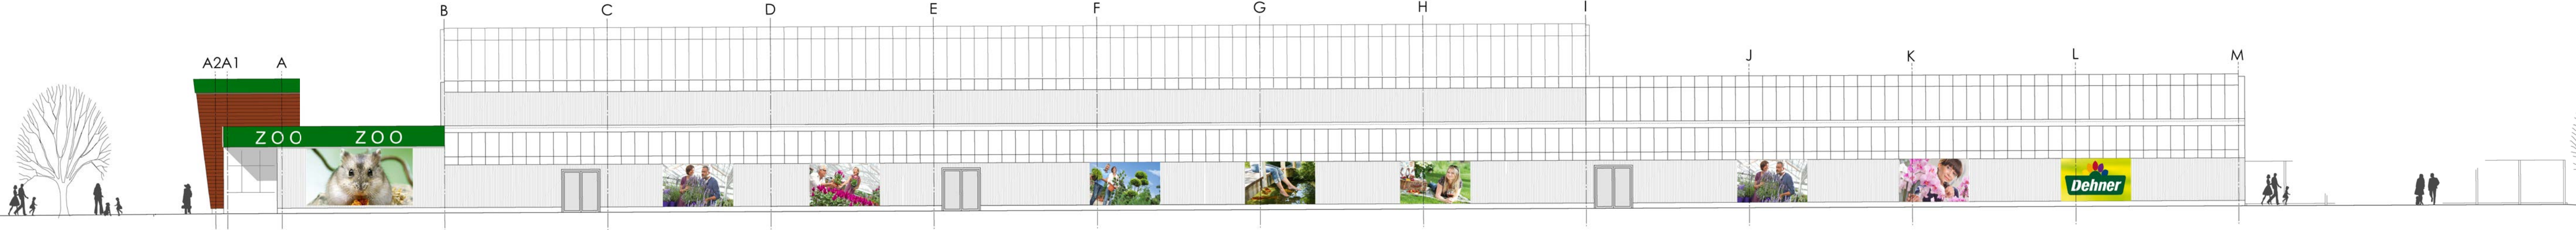


Ansicht West

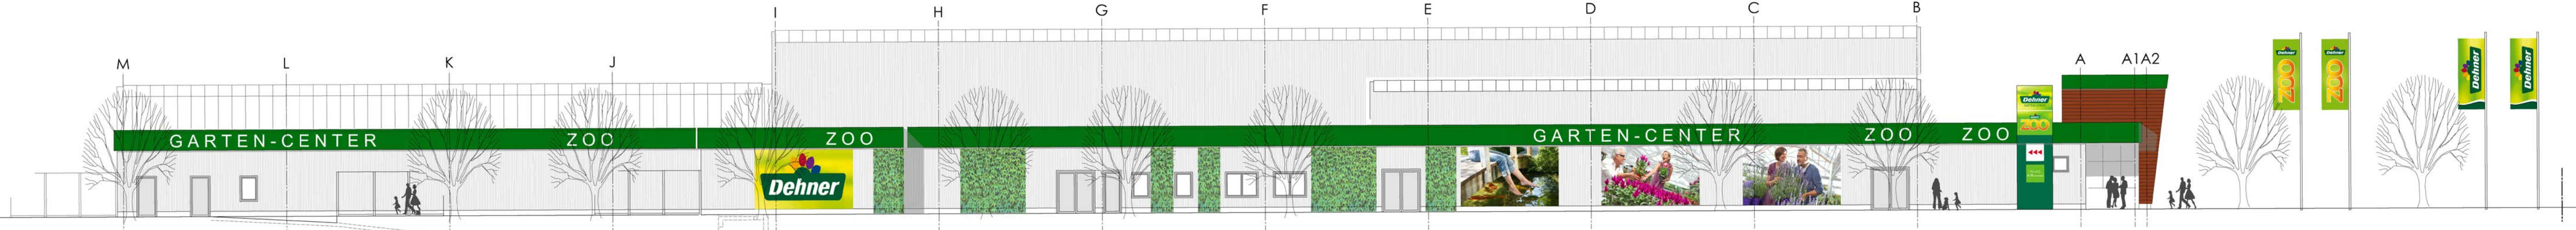

Ansicht Ost

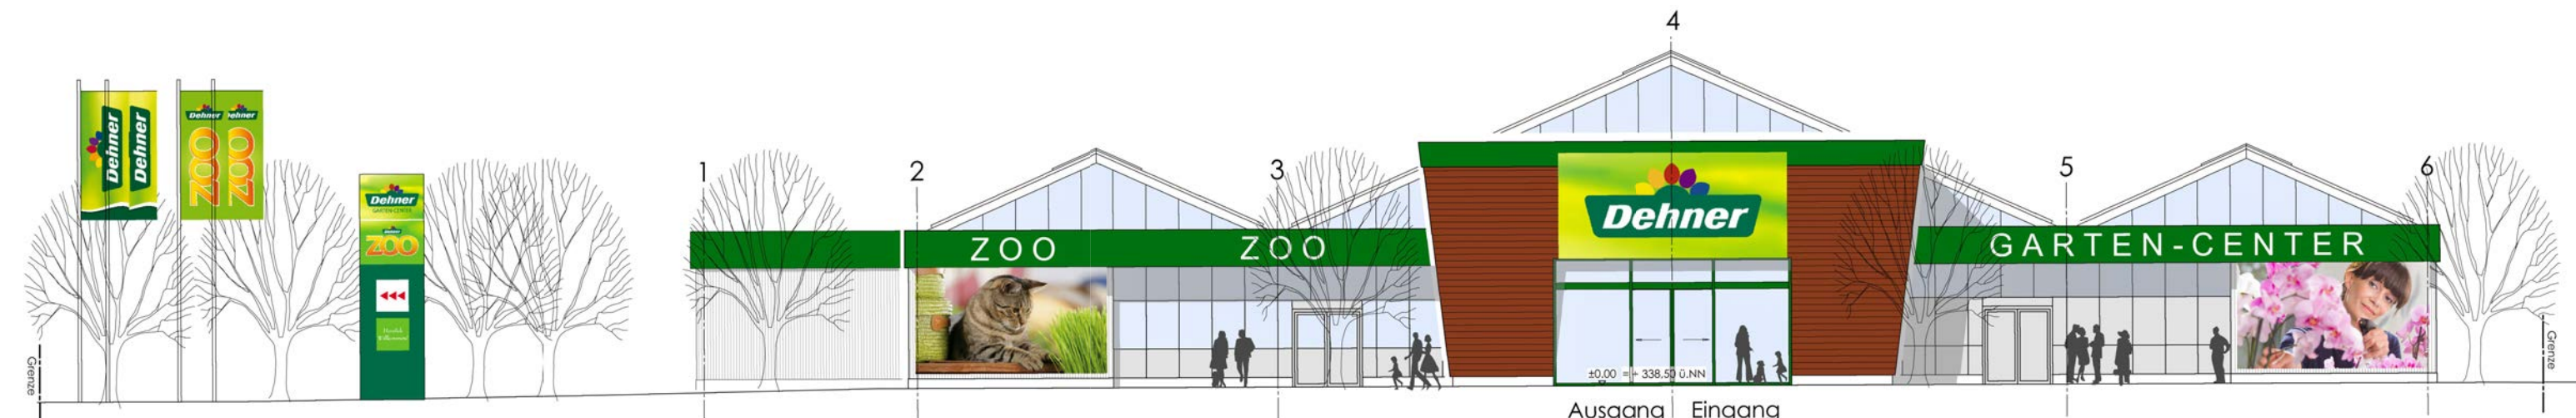

Ansicht Nord

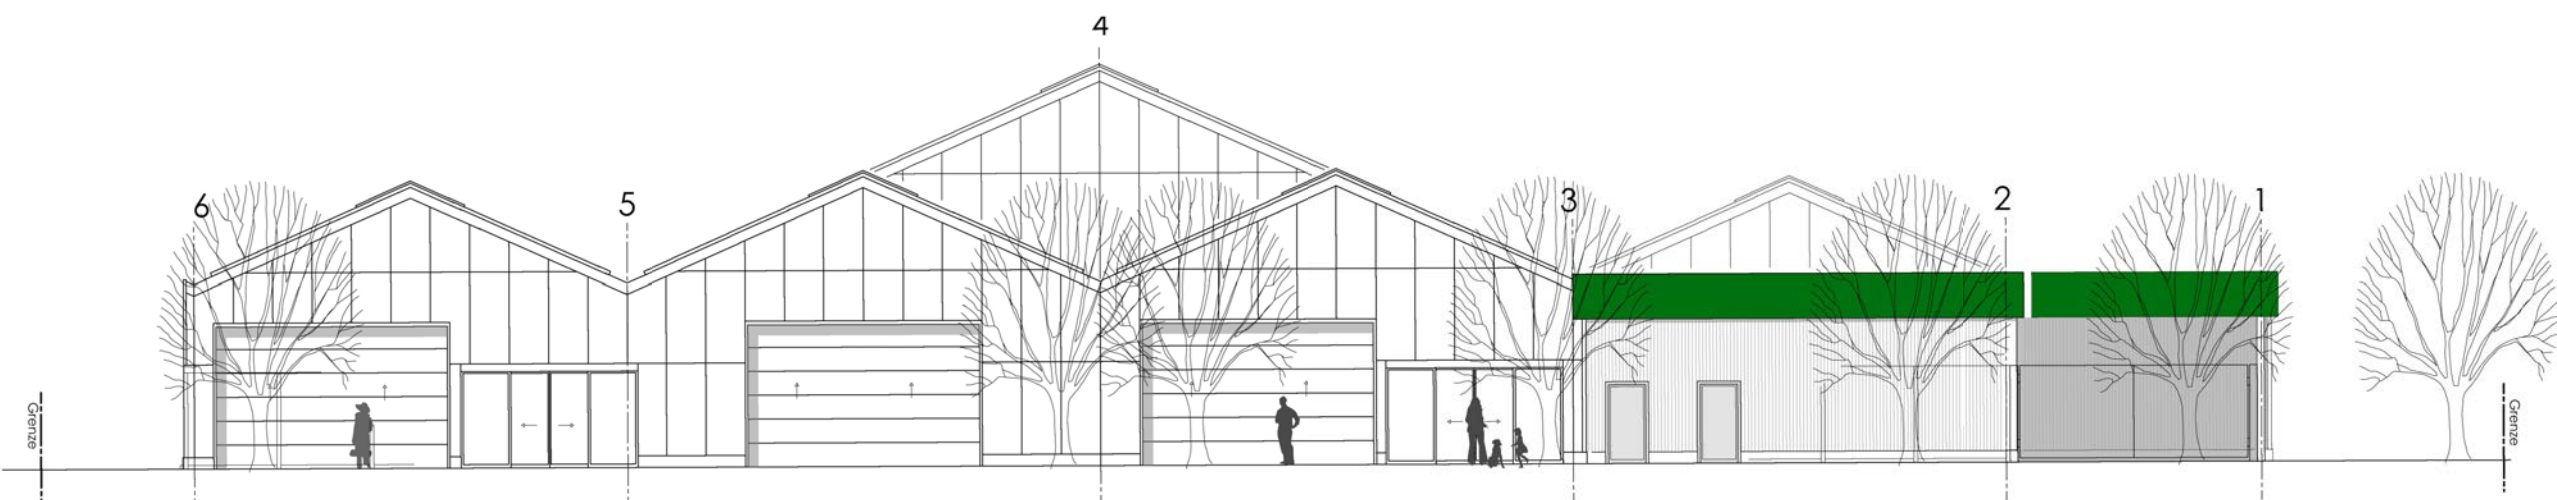

Ansicht Süd

Stadt Schwabach
Vorhabenbezogener Bebauungsplan VEP S-VIII-16
VORHABEN- UND ERSCHLIESSUNGSPLAN
Plan 2 - Ansichten

VOGELSANG



Vorhabenträger:	GC GmbH & Co. Objekt Eins KG Südliche Münchener Str. 1, 82031 Grünwald
Planungsbüro (Bebauungsplan; VEP):	Planungsbüro Vogelsang Glockenhofstr. 28, 90461 Nürnberg
Planungsbüro (Garten- und Zoofachmarkt):	Architekturbüro thoma Rathausplatz 3, 86420 Diedorf
Stand:	23.02.2018 (T.A.)