


Anlage 1

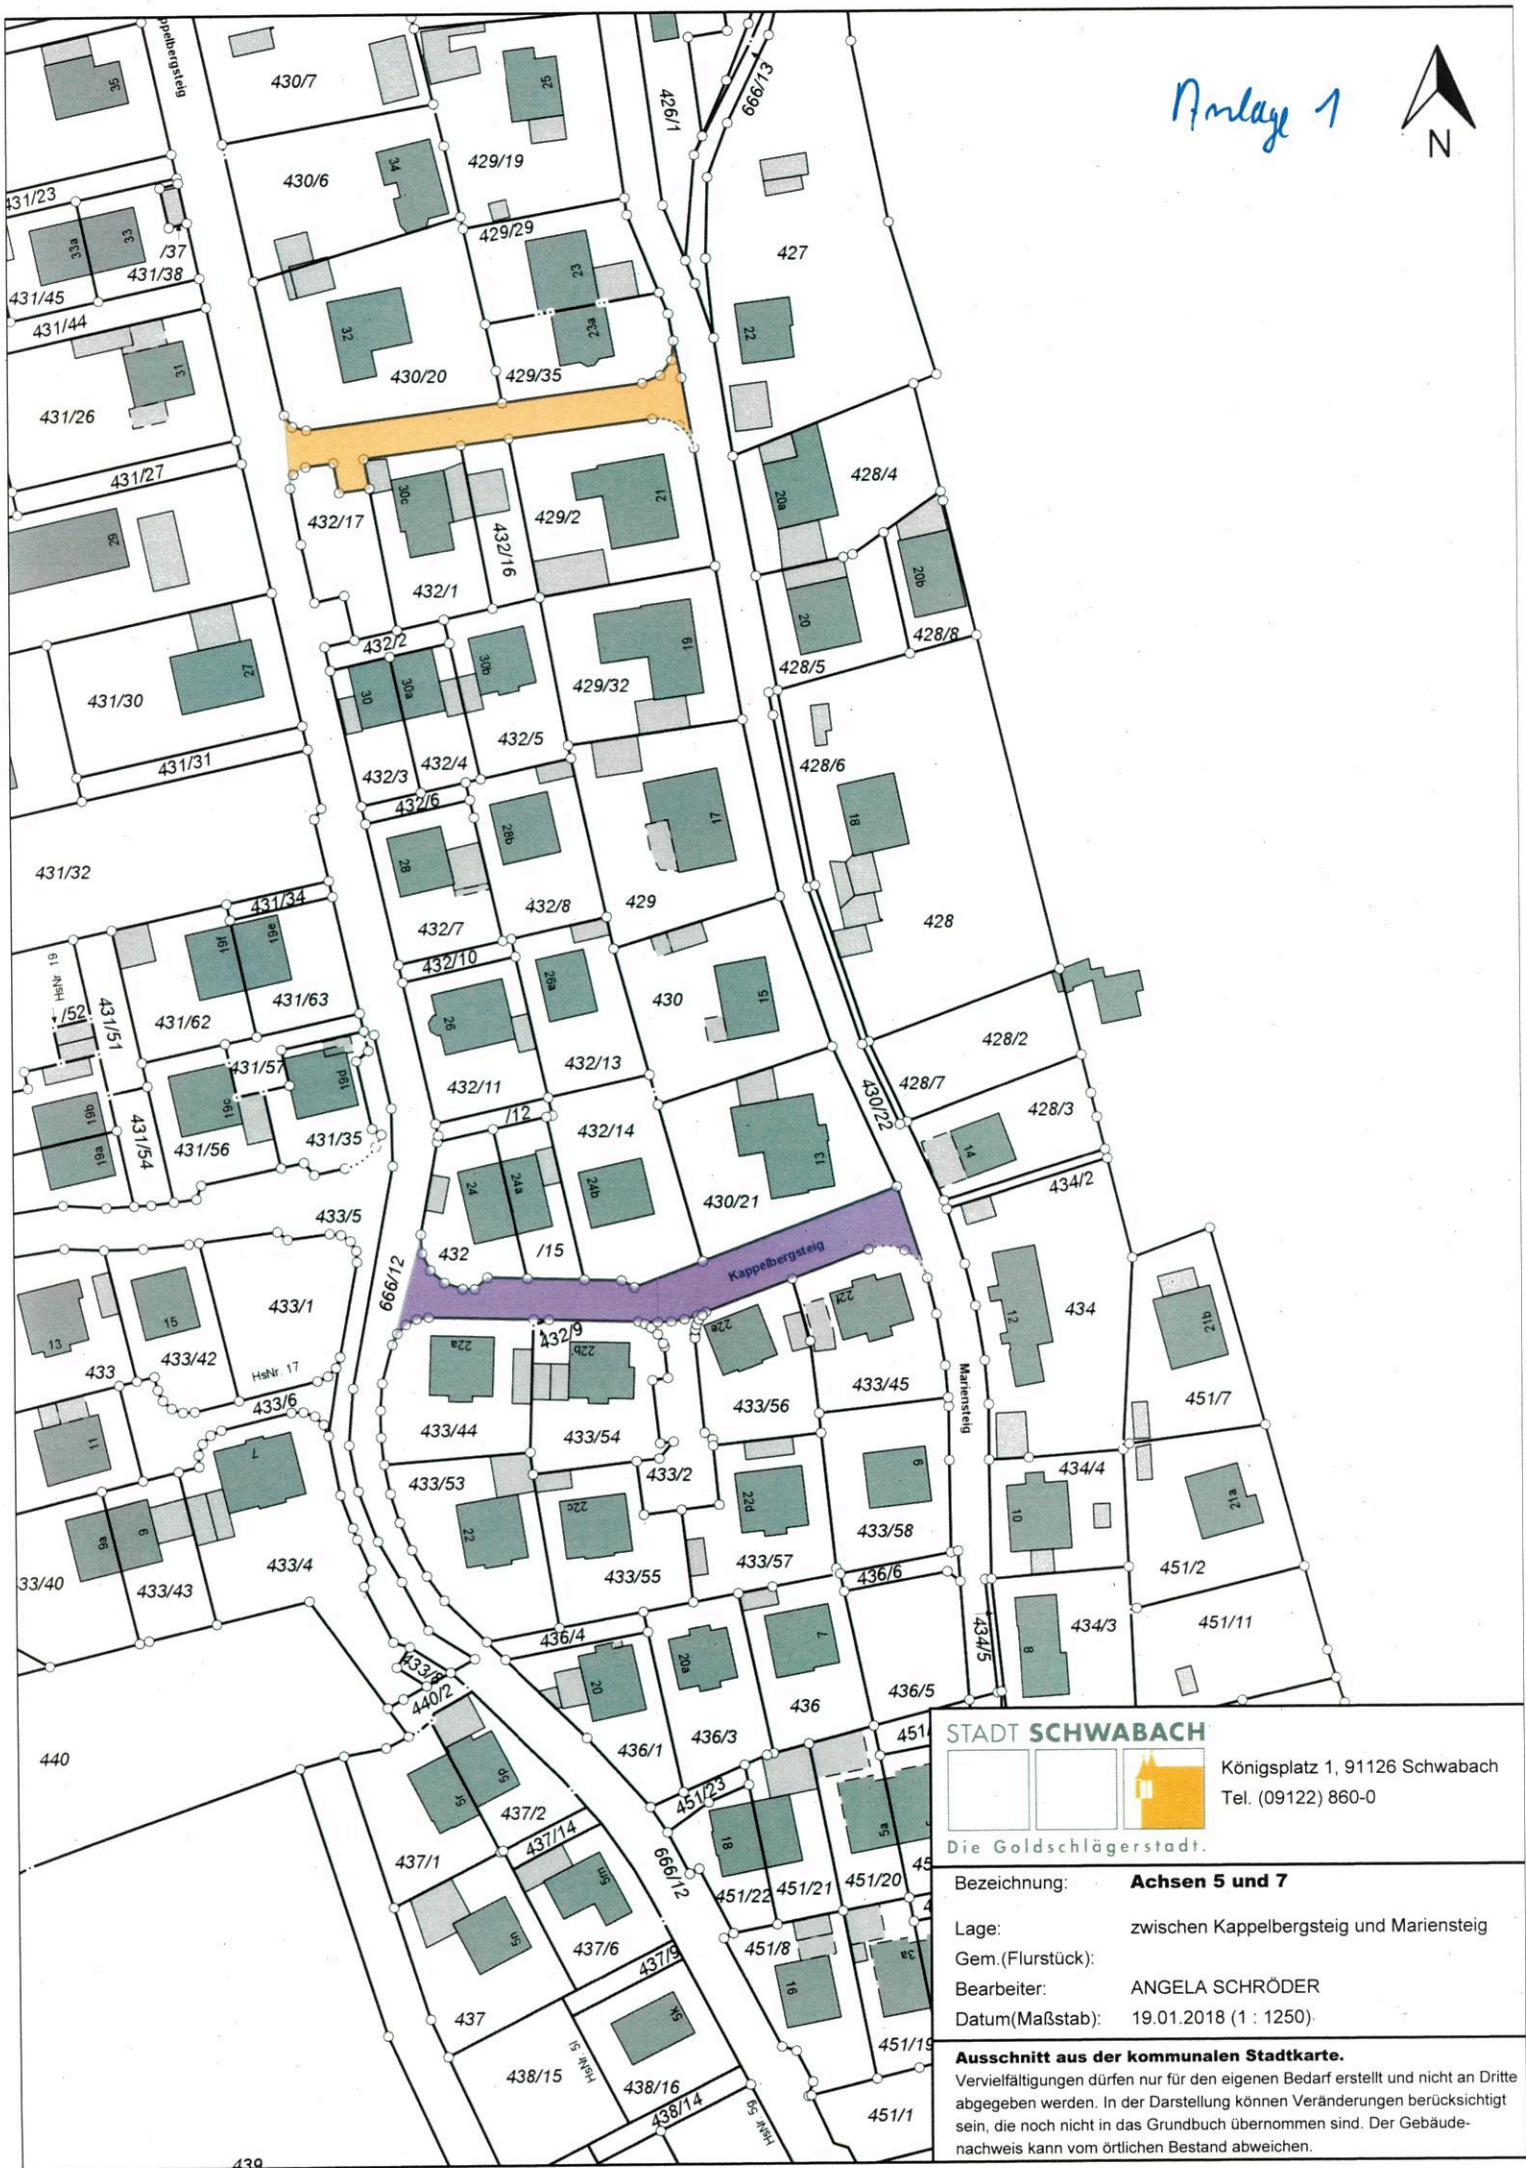

STADT SCHWABACH

Königsplatz 1, 91126 Schwabach
Tel. (09122) 860-0



Die Goldschlägerstadt.

Bezeichnung:	Achsen 5 und 7
Lage:	zwischen Kappelbergsteig und Mariensteig
Gem.(Flurstück):	
Bearbeiter:	ANGELA SCHRÖDER
Datum(Maßstab):	19.01.2018 (1 : 1250)

Ausschnitt aus der kommunalen Stadtkarte.
Vervielfältigungen dürfen nur für den eigenen Bedarf erstellt und nicht an Dritte abgegeben werden. In der Darstellung können Veränderungen berücksichtigt sein, die noch nicht in das Grundbuch übernommen sind. Der Gebäudenachweis kann vom örtlichen Bestand abweichen.