


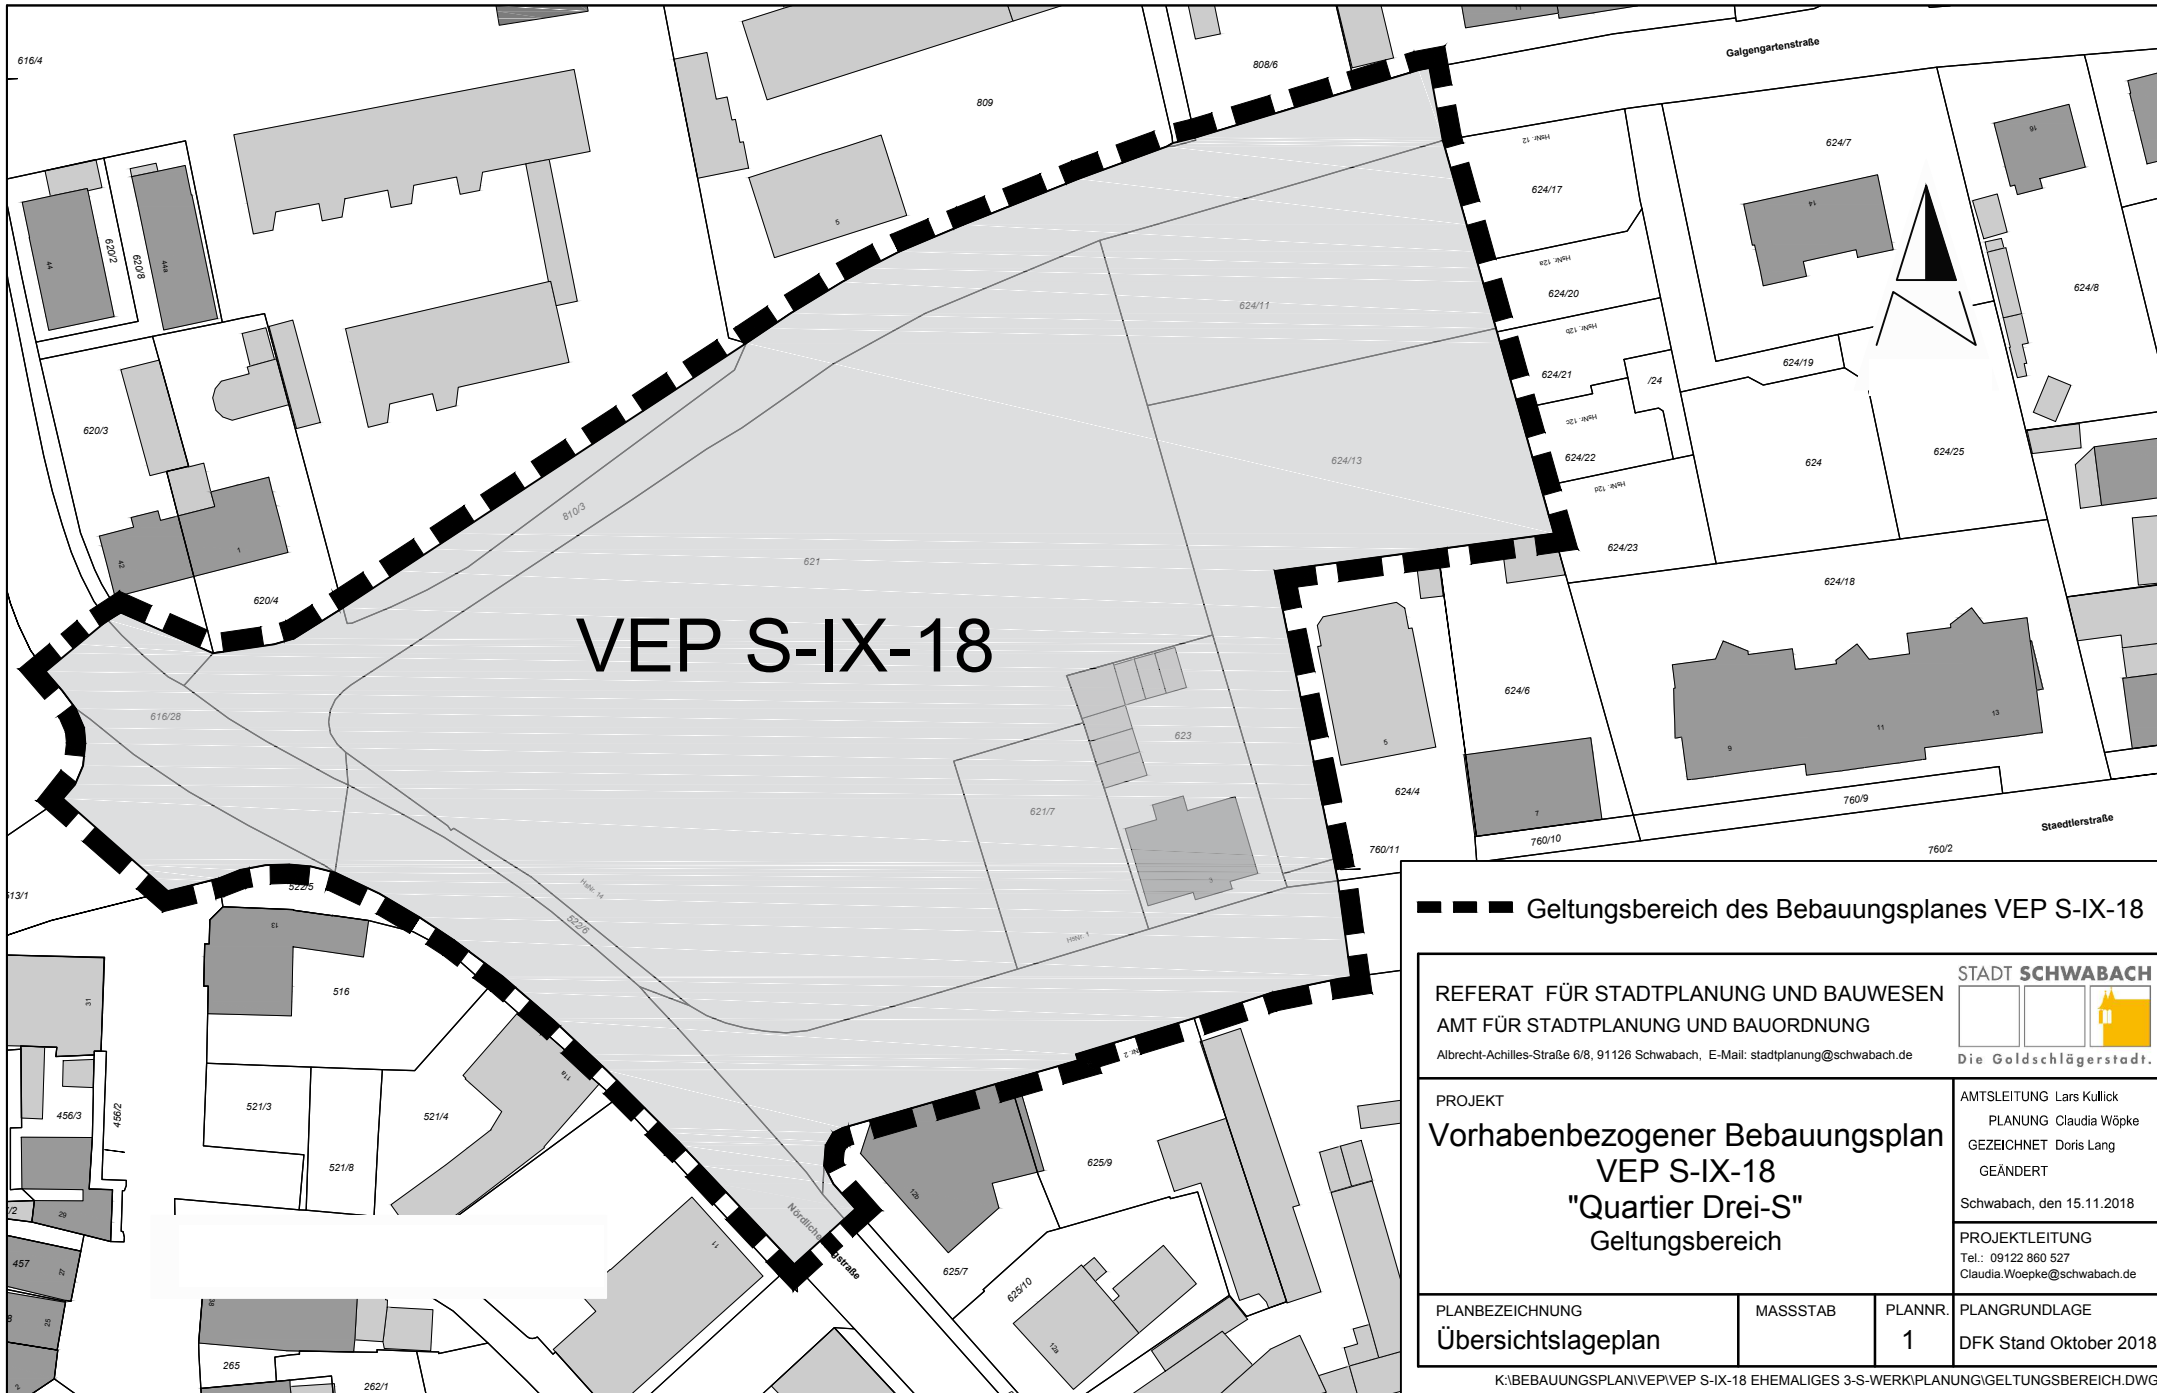

--- Geltungsbereich des Bebauungsplanes VEP S-IX-18

REFERAT FÜR STADTPLANUNG UND BAUWESEN
AMT FÜR STADTPLANUNG UND BAUORDNUNG

Albrecht-Achilles-Straße 6/8, 91126 Schwabach, E-Mail: stadtplanung@schwabach.de



PROJEKT
**Vorhabenbezogener Bebauungsplan
VEP S-IX-18
"Quartier Drei-S"
Geltungsbereich**

AMTSLEITUNG Lars Kullick
PLANUNG Claudia Wöpke
GEZEICHNET Doris Lang
GEÄNDERT

Schwabach, den 15.11.2018

PROJEKTLEITUNG
Tel.: 09122 860 527
Claudia.Woepke@schwabach.de

PLANBEZEICHNUNG
Übersichtslageplan

MASSTAB

PLANNR.

1

PLANGRUNDLAGE
DFK Stand Oktober 2018

K:\BEBAUUNGSPLAN\VEP\VEP S-IX-18 EHEMALIGES 3-S-WERK\PLANUNG\GELTUNGSBEREICH.DWG