


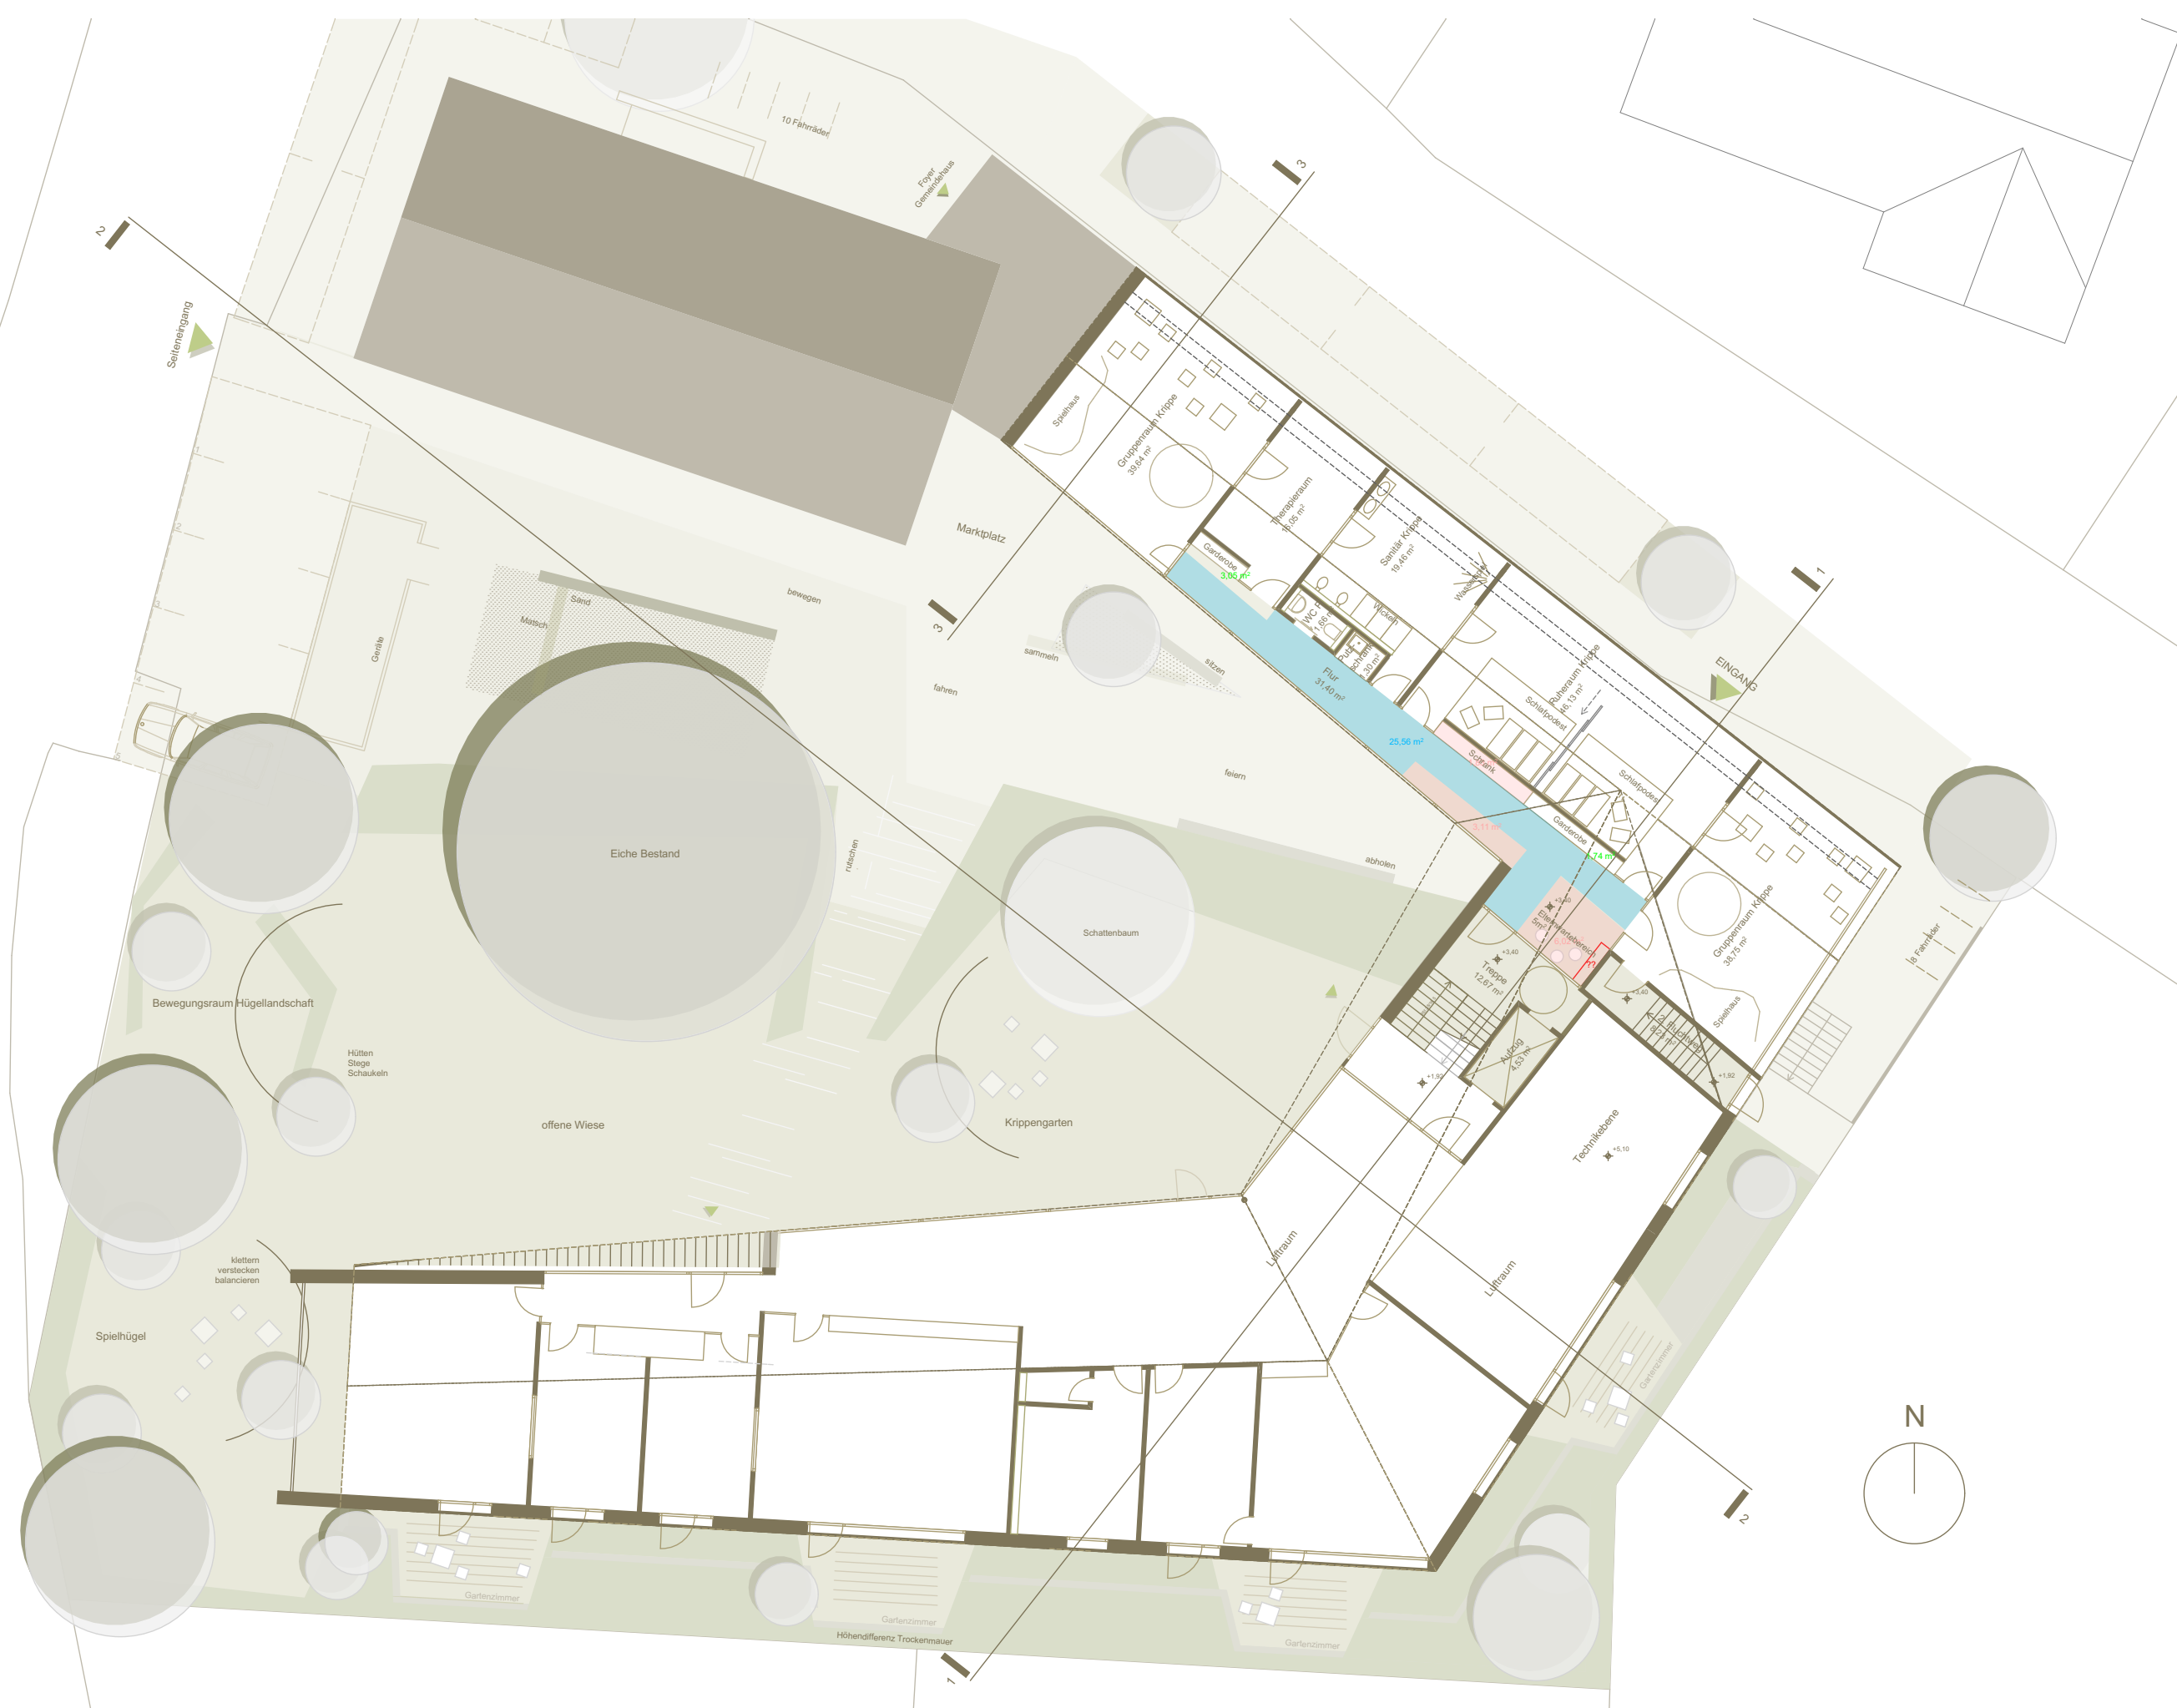

DOTTERWEICH-BORT ARCHITEKTEN

GRAUDENZER STR. 1 90491 NÜRNBERG
 TEL 0911/513309 FAX 0911/513313
 email: architekten@dotterweich-bort.de

ERSATZNEUBAU KINDERTAGESSTÄTTE
 SCHWABACHUNTERREICHENBACH
 2. Obergeschoss | Variante 1
 M 1:200 / 08.04.2019/18URKI/Ir