



ANLAGE 3

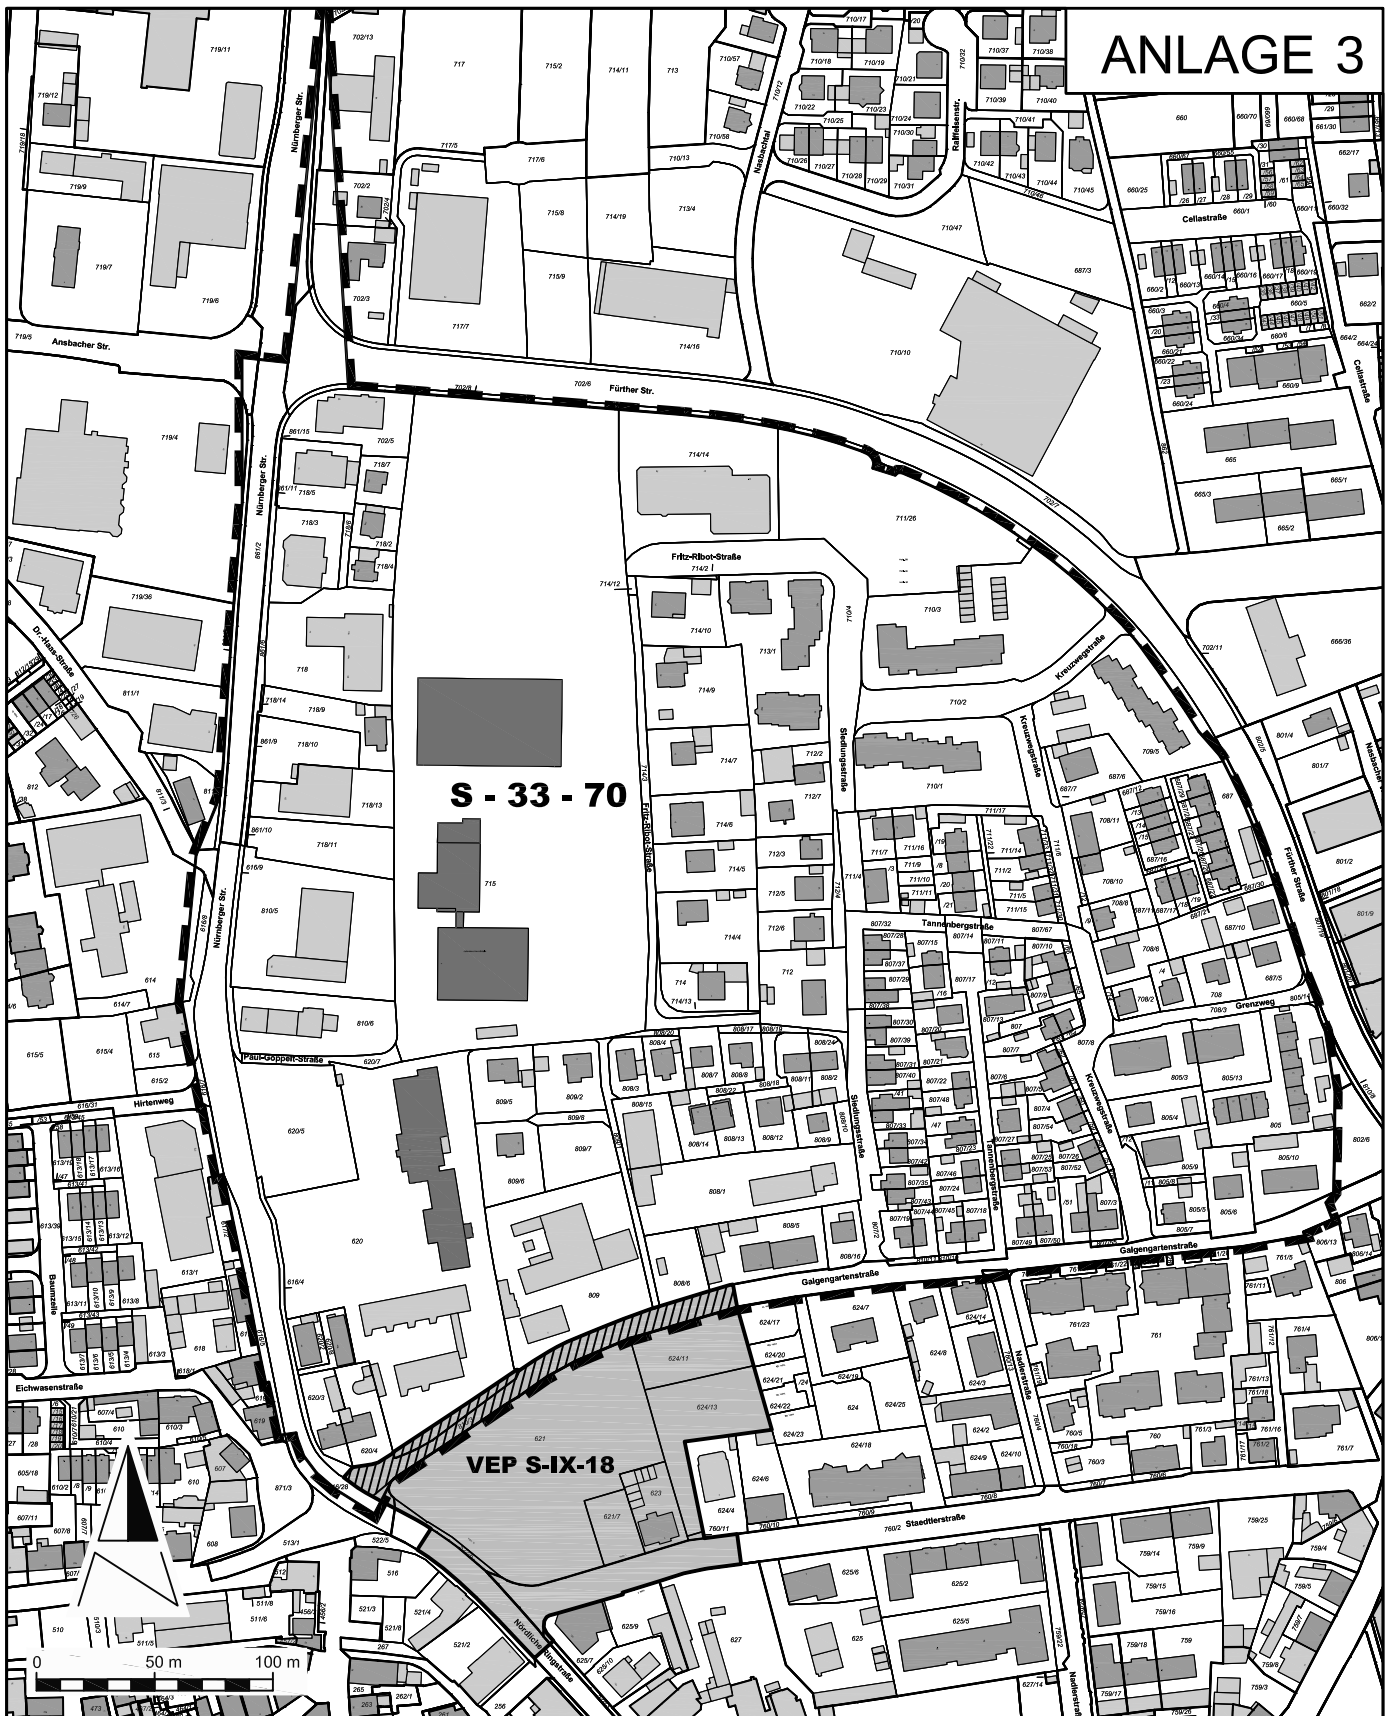

Grenze des räumlichen Geltungsbereichs
des Bebauungsplans S-33-70 und
S-33-70, 1. Änderung



Überlagerung des Geltungsbereiches
mit dem VEP S-IX-18 "Quartier Drei-S"

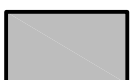

Geltungsbereich VEP S-IX-18

REFERAT FÜR STADTPLANUNG UND BAUWESEN
AMT FÜR STADTPLANUNG UND BAUORDNUNG
Albrecht-Achilles-Straße 6/8, 91126 Schwabach, E-Mail: stadtplanung@schwabach.de

STADT SCHWABACH



PROJEKT

**Aufhebungsbereich des S-33-70
(Straßenverkehrsfläche)
mit Rechtskraft des
VEP S-IX-18**

AMTSLEITUNG Kartmann
PLANUNG Wöpke
GEZEICHNET Schreyer
GEÄNDERT
Schwabach, den 06.06.2019

PROJEKTLEITUNG
Tel.: 09122 860 527
claudia.woepke@schwabach.de

PLANBEZEICHNUNG
Übersicht Geltungsbereich

MASSSTAB

PLANNR.
PLANGRUNDLAGE
DFK Stand Okt. 2018