


ANLAGE 3

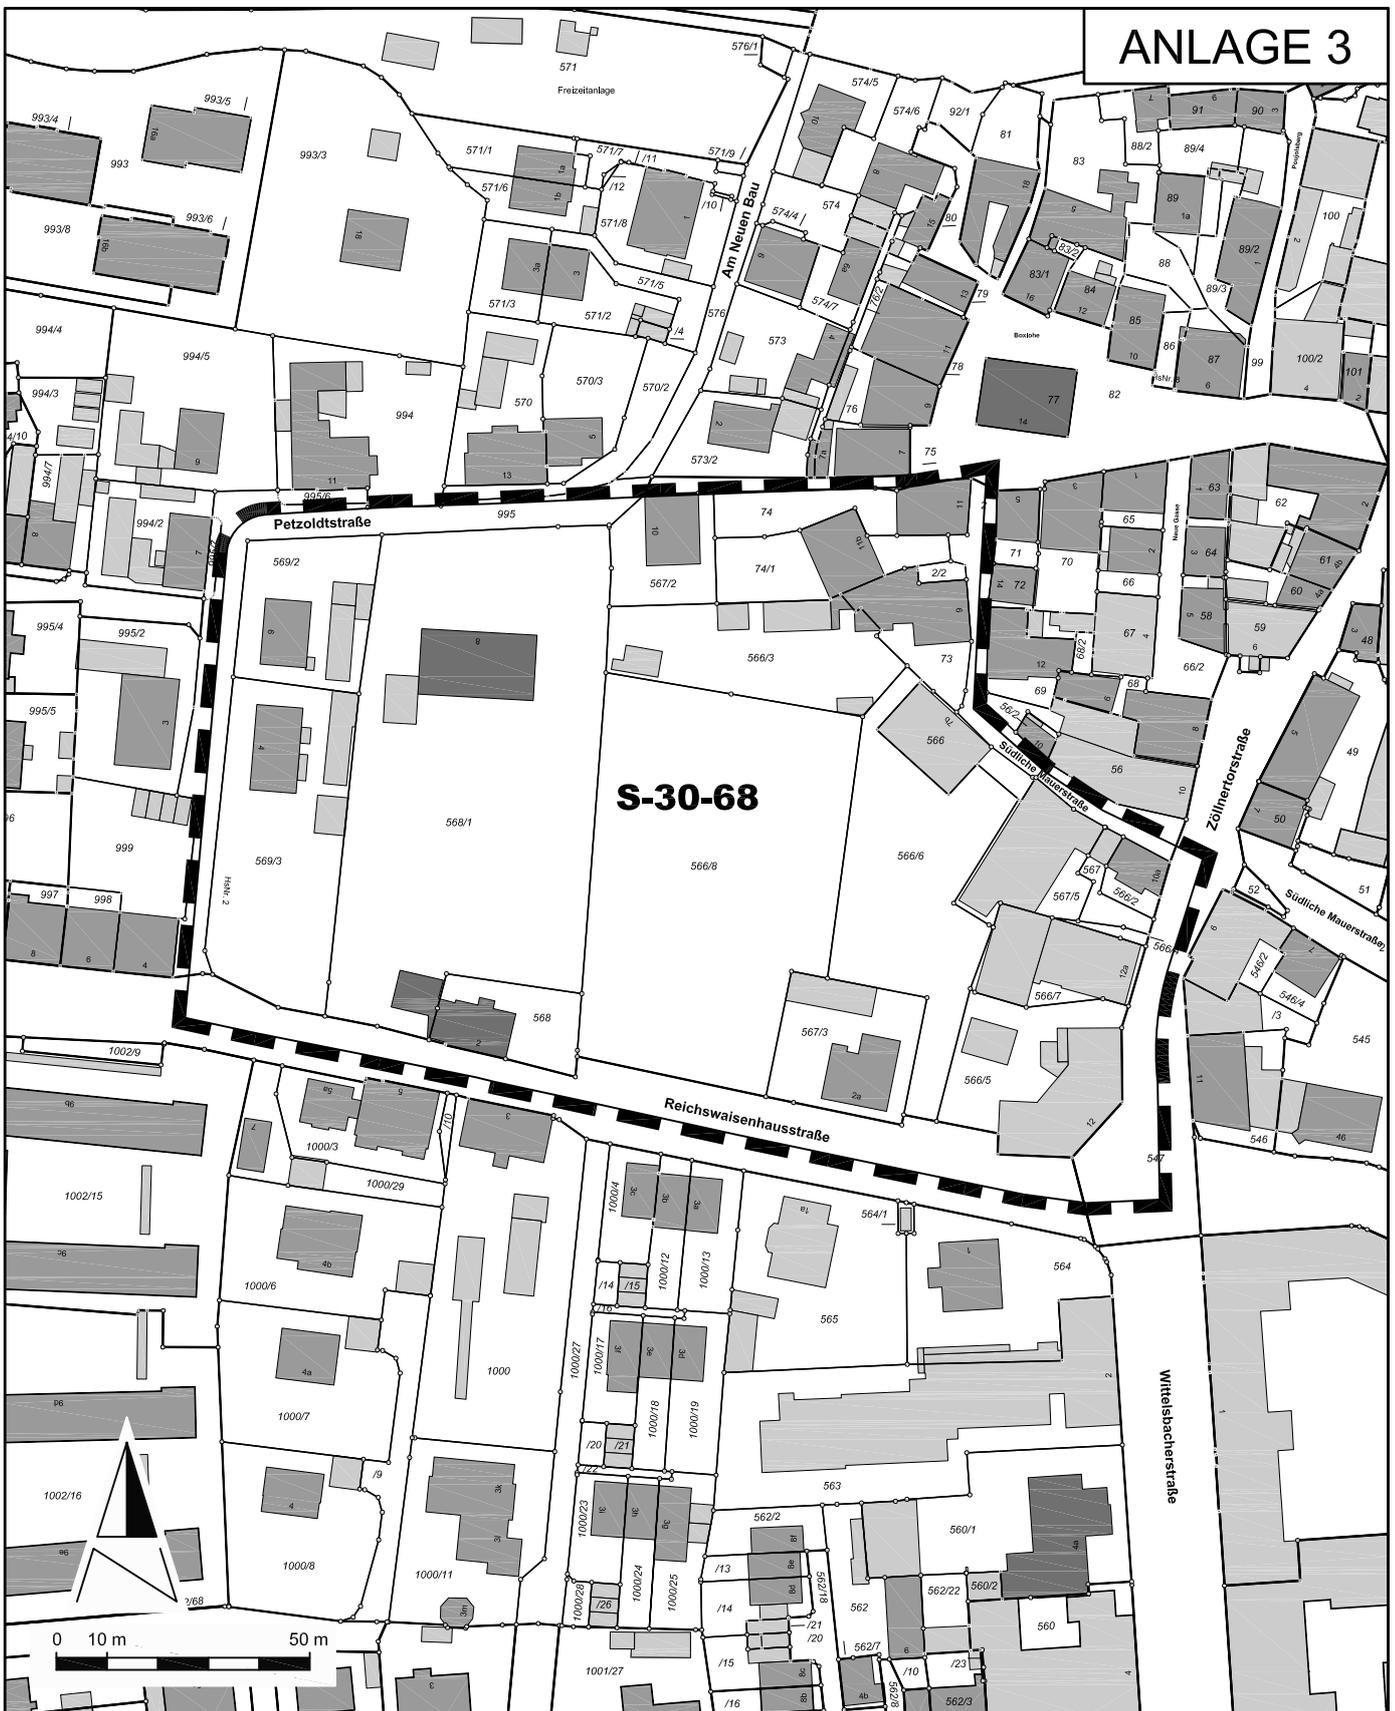

Grenze des räumlichen Geltungsbereichs
des Bebauungsplans S-30-68

REFERAT FÜR STADTPLANUNG UND BAUWESEN
AMT FÜR STADTPLANUNG UND BAUORDNUNG
Altbrecht-Achilles-Straße 6/8, 91126 Schwabach, E-Mail: stadtplanung@schwabach.de

STADT SCHWABACH



Die Goldschlägerstadt.

PROJEKT

Aufhebung des Bebauungsplans S-30-68

AMTSLEITUNG Kartmann
PLANUNG Meyer
GEZEICHNET Schreyer
GEÄNDERT
Schwabach, den 07.08.2019

PROJEKTLEITUNG
Tel.: 09122 860 533
nadja.meyer@schwabach.de

PLANBEZEICHNUNG

Übersicht Geltungsbereich

MASSTAB

PLANNR.

PLANGRUNDLAGE

DFK Stand Okt. 2018