


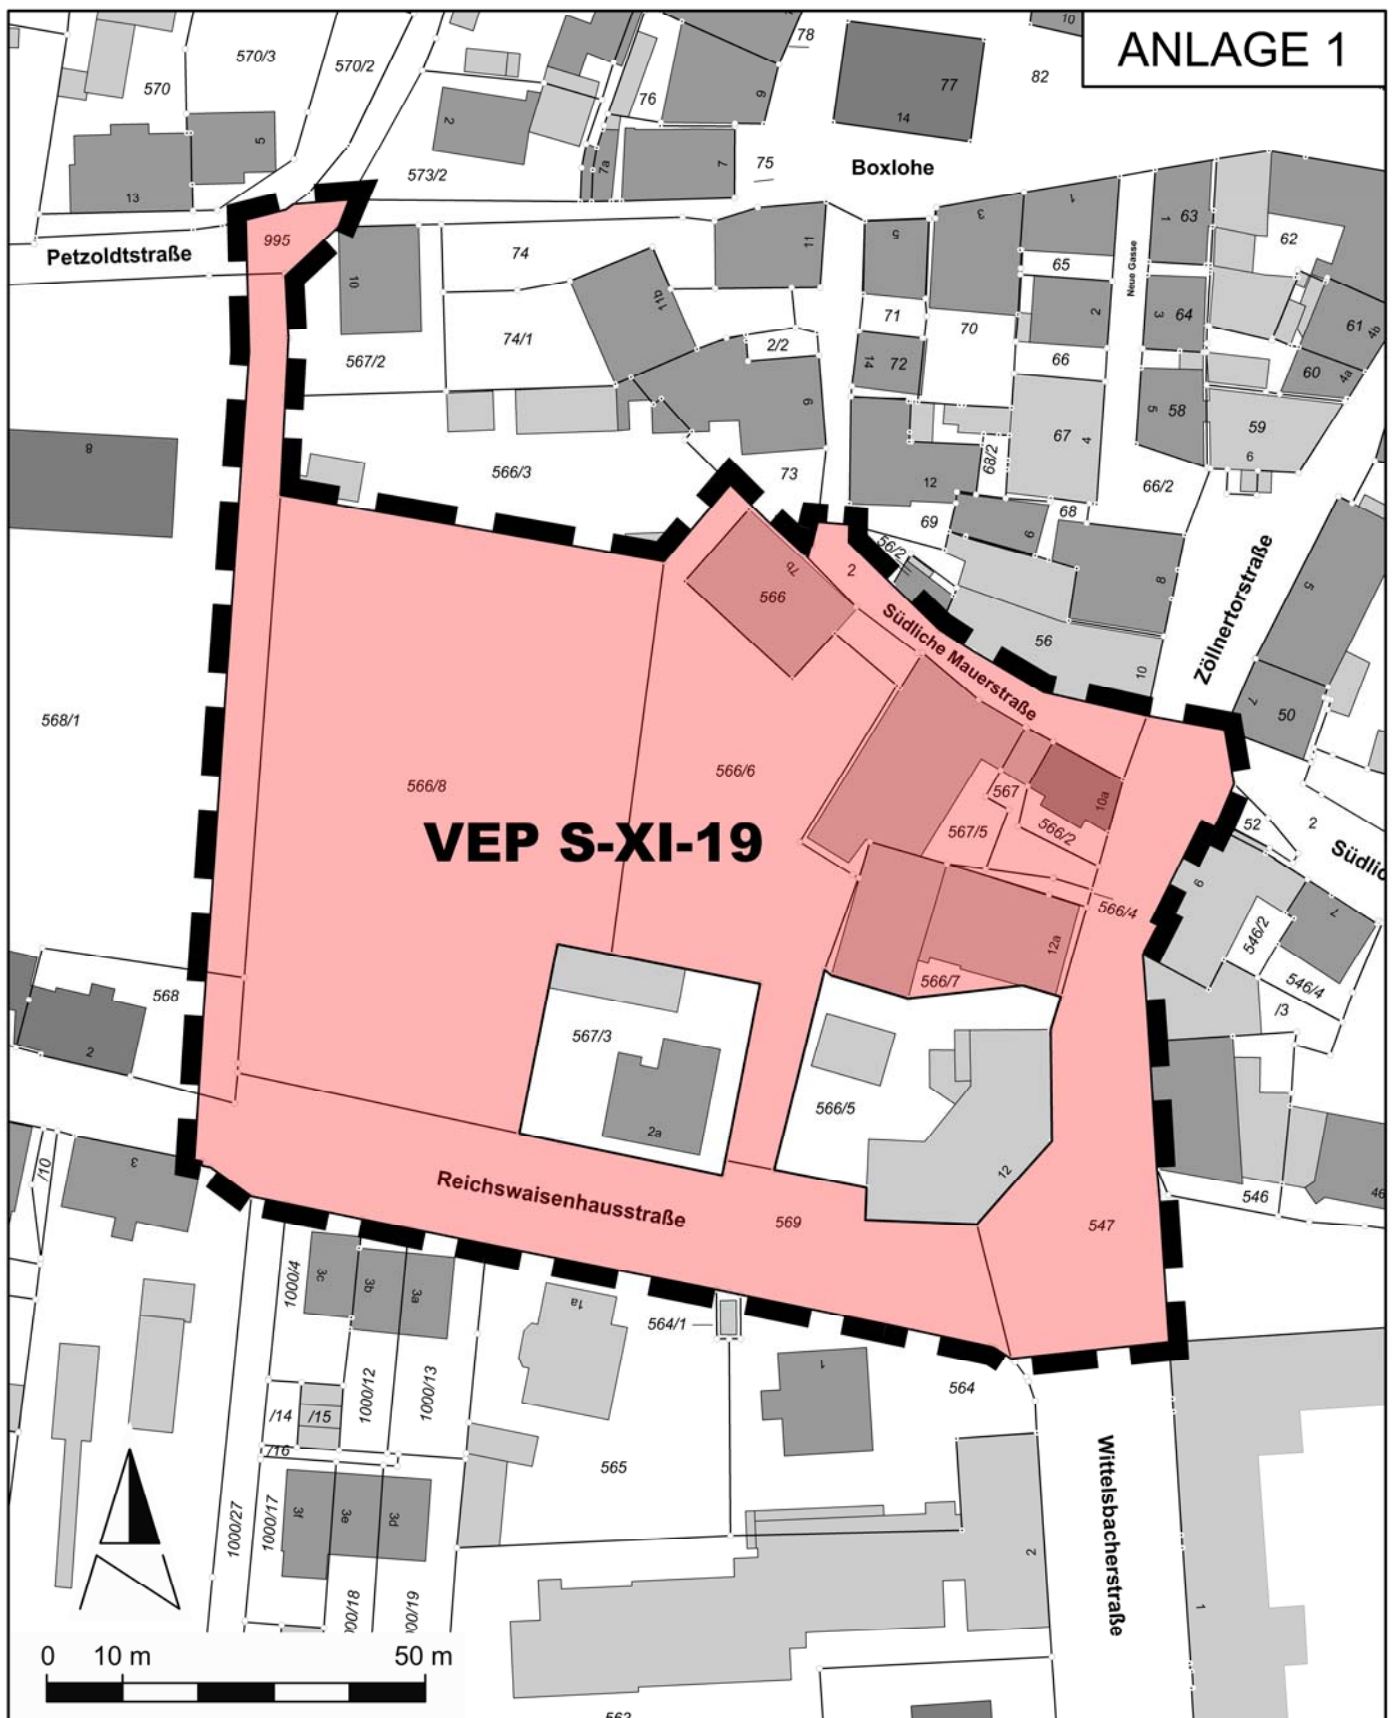

Grenze des räumlichen Geltungsbereichs
Vorhabenbezogener Bebauungsplans S-XI-19
"Wohn und Geschäftsbebauung Zöllnertor"



Bereich des Vorhaben- und Erschließungsplans

REFERAT FÜR STADTPLANUNG UND BAUWESEN
AMT FÜR STADTPLANUNG UND BAUORDNUNG

Albrecht-Achilles-Straße 6/8, 91126 Schwabach, E-Mail: stadtplanung@schwabach.de

STADT SCHWABACH



PROJEKT

Vorhabenbezogener Bebauungsplan
VEP S-XI-19
"Wohn- und Geschäftsbebauung
Zöllnertor"

AMTSLEITUNG Kartmann
PLANUNG Meyer
GEZEICHNET Schreyer
GEÄNDERT
Schwabach, den 08.08.2019

PROJEKTLEITUNG
Tel.: 09122 860 533
nadja.meyer@schwabach.de

PLANBEZEICHNUNG

Übersicht Geltungsbereich

MASSSTAB

1:1000

PLANNR.

PLANGRUNDLAGE

DFK Stand Okt. 2018